


# PLAN DE SITUAȚIE LUCRĂRI RUTIERE, Scara 1:500

# PLAN DE ÎNCADRARE IN ZONĂ

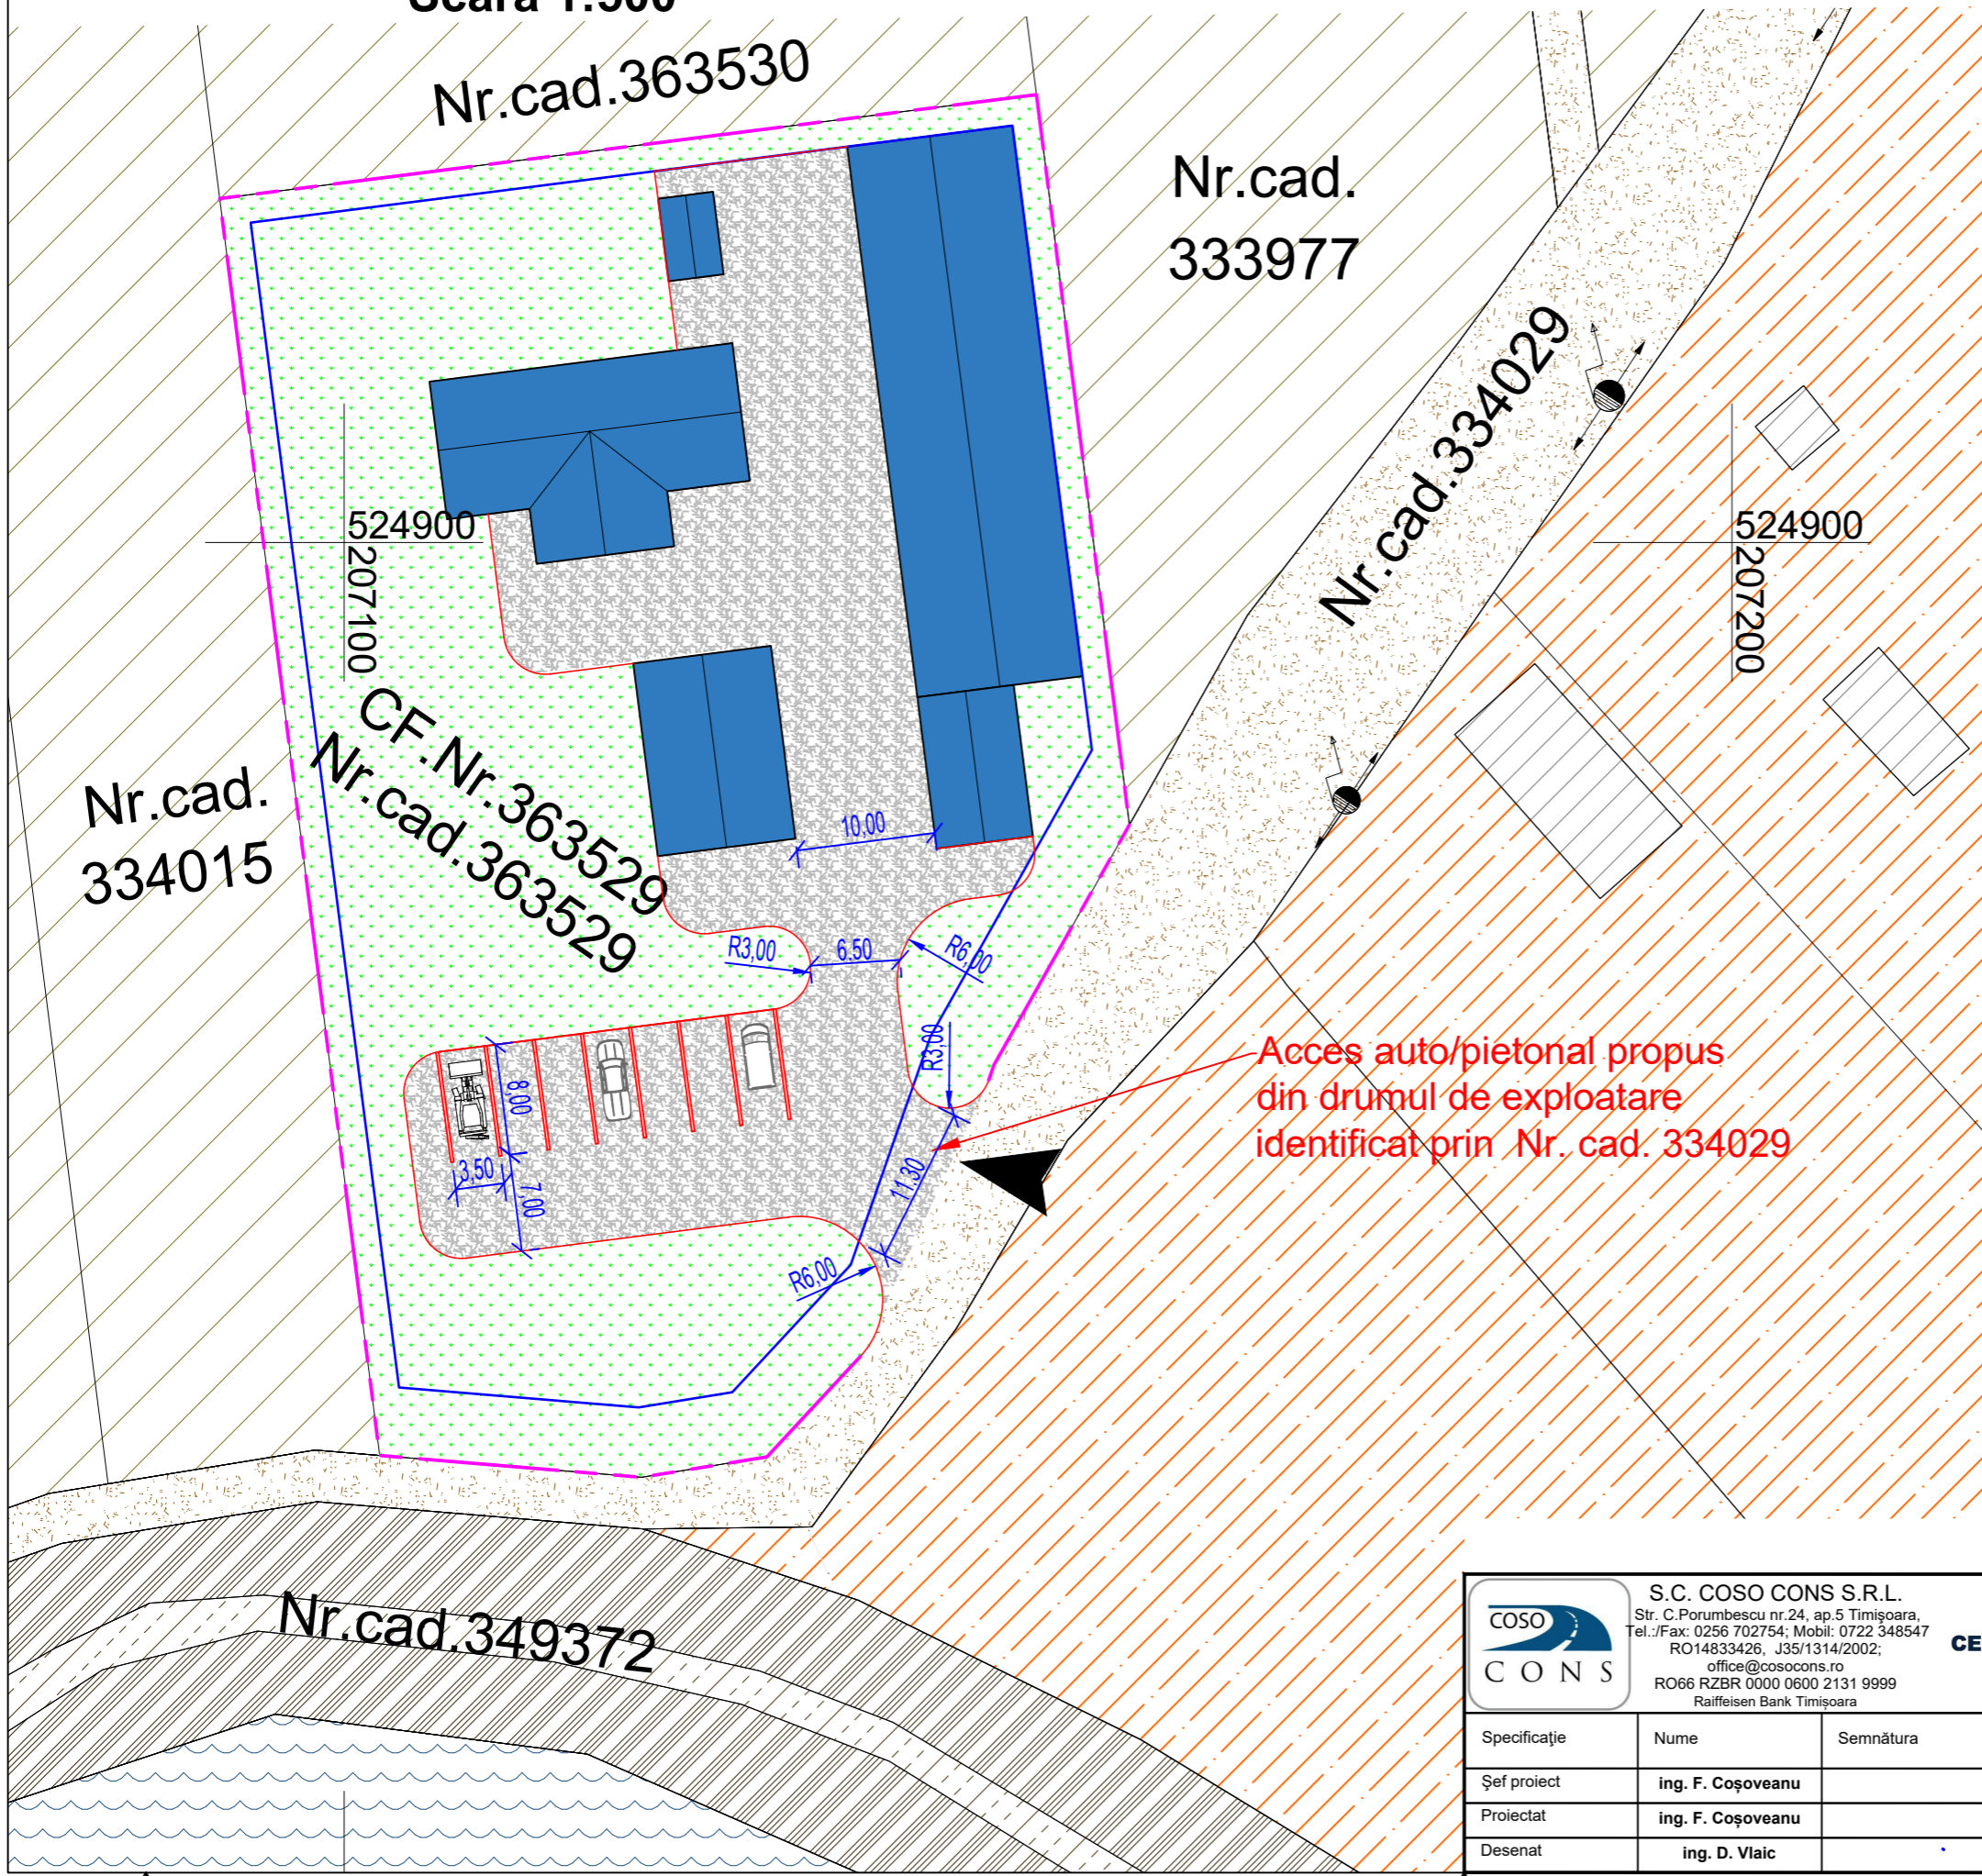

### LEGENDA

- Limită de proprietate
- Limită zona constructibilă
- Limite cadastru
- Zone verzi
- Pădure
- Mureșul mort
- Construcții existente
- Construcții propuse
- Teren Arabil
- Curți construcții
- Dig
- Drum de exploatare
- Circulații auto și pietonale
- Stâlp LEA
- Acces auto/pietonal



	<b>S.C. COSO CONS S.R.L.</b> Str. C.Porumbescu nr.24, ap.5 Timișoara, Tel./Fax: 0256 702754; Mobil: 0722 348547 RO14833426, J35/1314/2002; office@cosocons.ro RO66 RZBR 0000 0600 2131 9999 Raiffeisen Bank Timișoara			Beneficiar: <b>BRIE GHEORGHE - MIHAI</b>	Proiect nr.: 112.CC/2024
	Amplasament: Jud. Arad, Mun. Arad, str. Mircea Vodă, Nr. 32A			Titlu: <b>INTOCMIRE P.U.Z. ȘI R.L.U. în vederea construirii de: „CLĂDIRI DE GOSPODĂRIE (FERMĂ)”</b>	Faza: ETAPA II
Specificație	Nume	Semnătura	Scara: 1:500	Titlu planșă: <b>PLAN DE SITUAȚIE LUCRARI RUTIERE PLAN DE ÎNCADRARE IN ZONA PROFIL TRANSVERSAL TIP A-A</b>	Planșa nr: D01
Șef proiect	<b>ing. F. Coșoveanu</b>		Data: Aug. 2024		
Proiectat	<b>ing. F. Coșoveanu</b>				
Desenat	<b>ing. D. Vlaic</b>				