


PLAN URBANISTIC ZONAL

LOCUINTA, GARAJ, FOISOR SI GARD IMPREJMUIRE TEREN
Mun. Arad, Str. Maslinului nr. 11

3 REGLEMENTARI EDILITARE

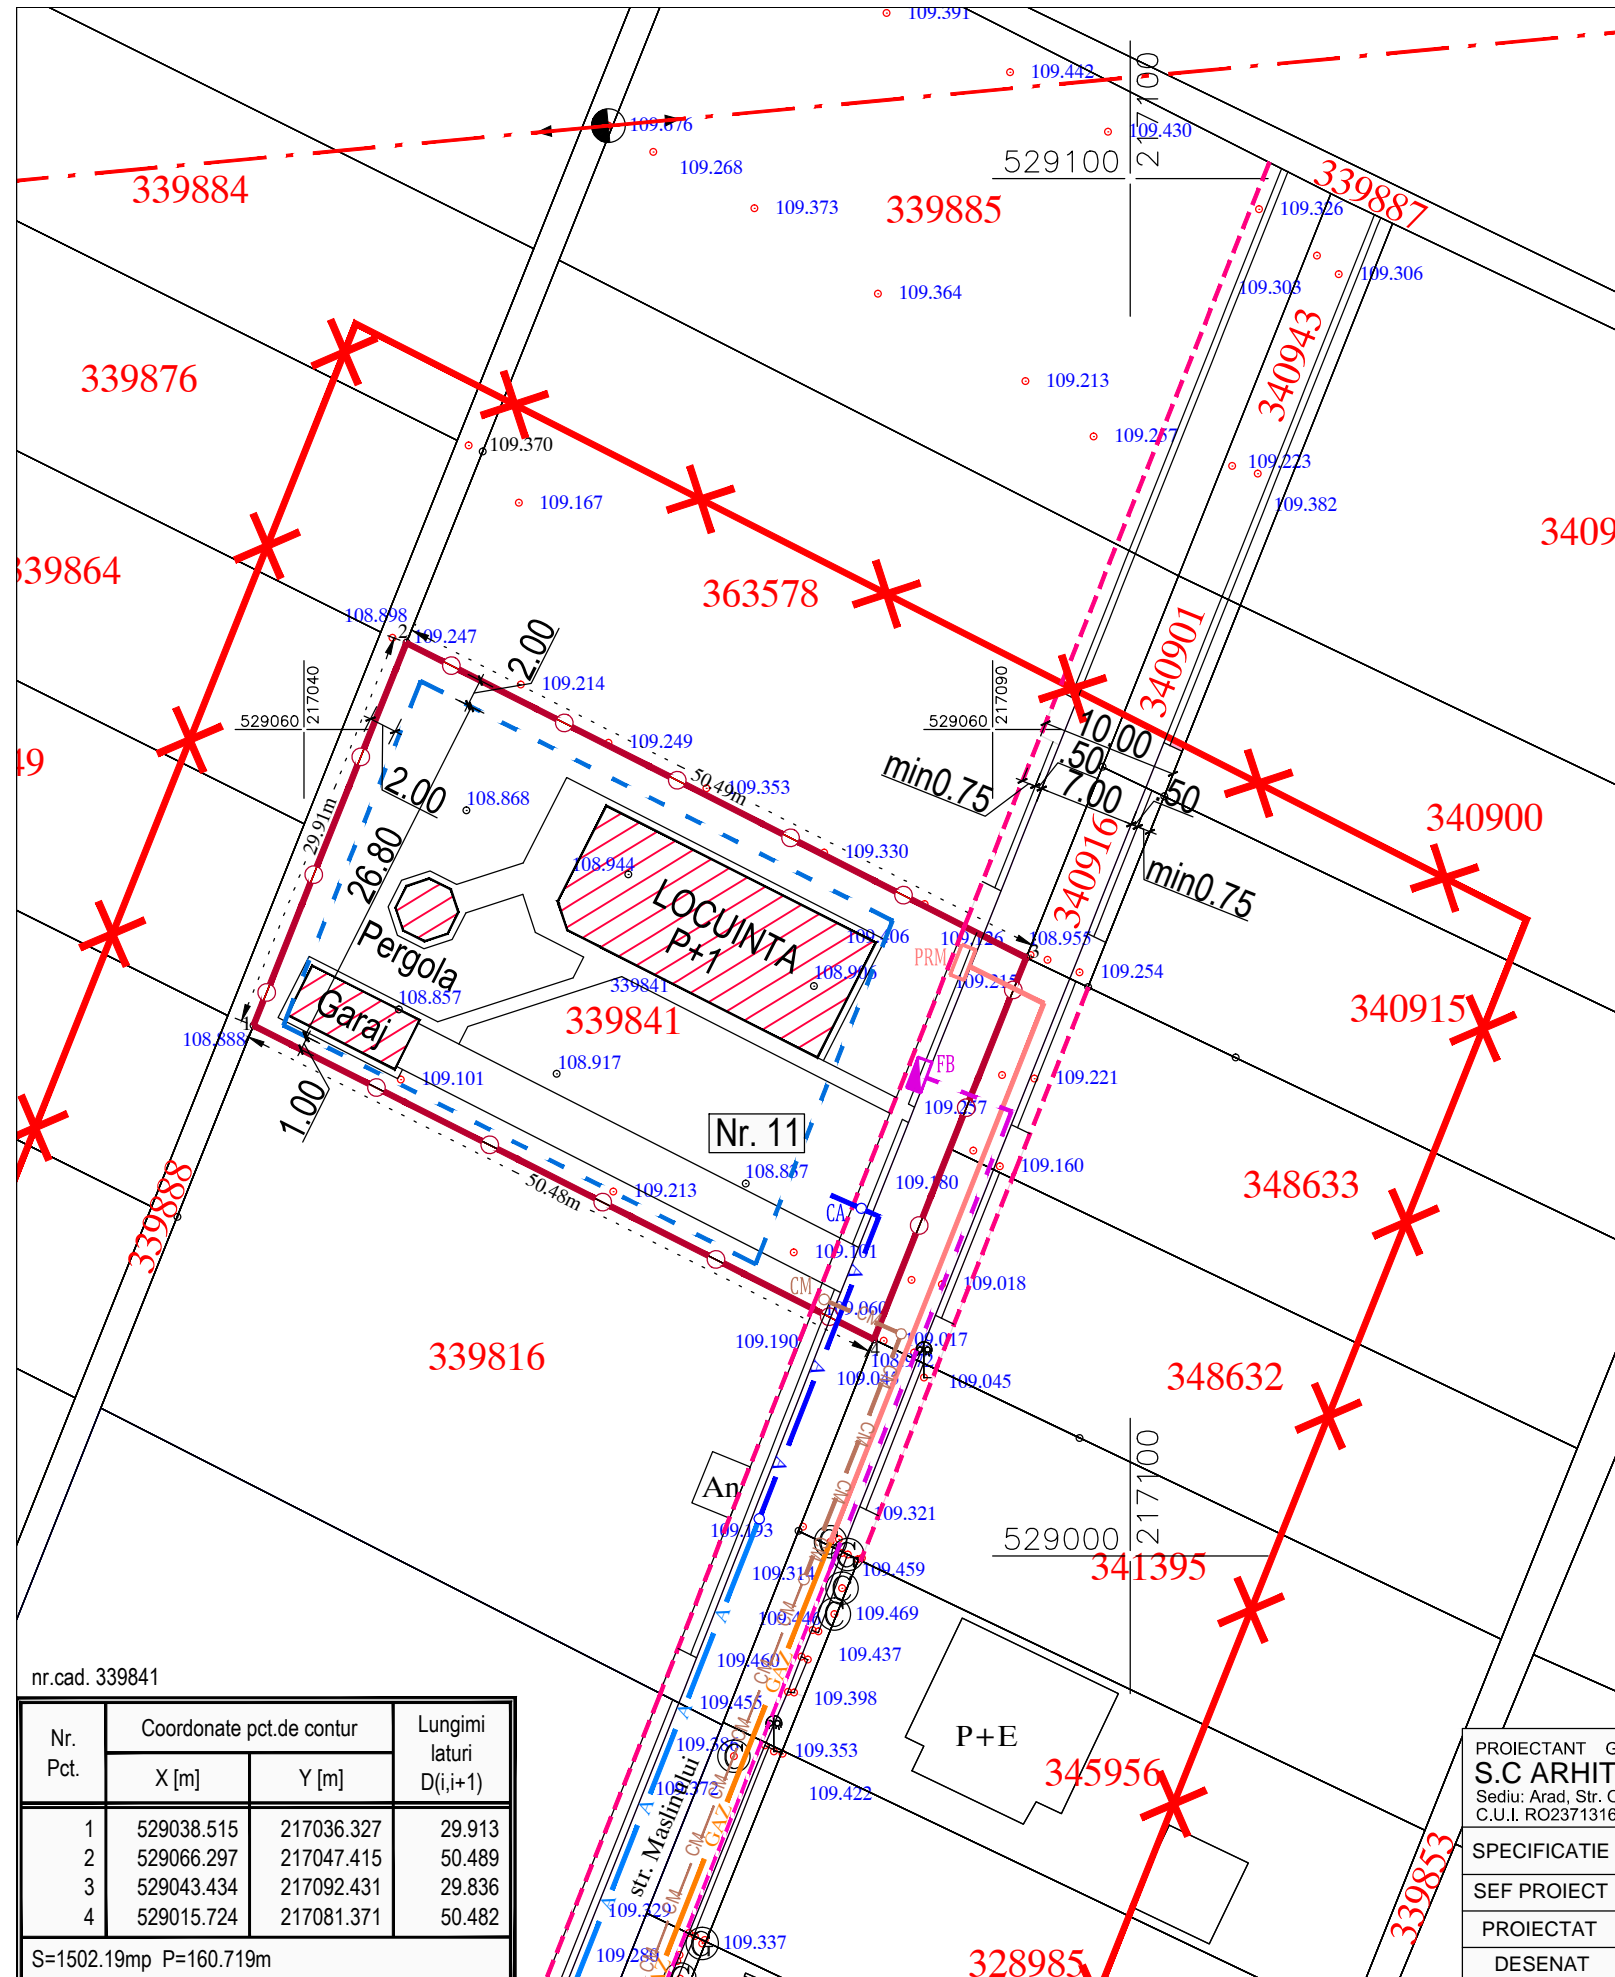

- LIMITA INCINTA PROPUA SPRE REGLEMENTARE S = 1.502 mp conf. CF 339841 Arad
- LIMITA ZONA STUDIATA S = 19.750 mp
- ZONA LOCUINTA max. P+1, GARAJ (P), FOISOR (P), ETC. PROPUA
- LIMITE PROSPECT STRADAL STR. MASLINULUI CONFORM DOCUMENTATII DE URBANISM APROBATE ANTERIOR, CORELATE CU DEZMEMBRARI TERENURI IN VEDEREA CEDARII DOMENIULUI PUBLIC A SUPRAFETELOR NECESARE CREARII DRUMULUI DE ACCES ZONA REZIDENTIALA

LEGENDA INSTALATII EDILITARE

- Retea de apa rece stradala - existenta
- Retea de apa rece din polietilena de inalta densitate PEHD - propusa
- Conducta de canalizare menajera - existenta
- Conducta de canalizare menajera din PVC-SN4 - propusa
- Linie electrica subterana 0,4 kV existenta
- Linie electrica subterana 0,40 kV bransamente propusa
- Conducta gaze naturale presiune redusa existenta
- Racord gaze naturale presiune redusa propus
- CA - Camin apometru - propus
- CM - Camin de canalizare menajera - propus
- FB - Firida bransament electric - propusa
- PRM - Post reglare-masurare propus Racord gaze naturale presiune redusa - propus

nr.cad. 339841

Nr. Pct.	Coordonate pct.de contur		Lungimi laturi D(i,i+1)
	X [m]	Y [m]	
1	529038.515	217036.327	29.913
2	529066.297	217047.415	50.489
3	529043.434	217092.431	29.836
4	529015.724	217081.371	50.482

S=1502.19mp P=160.719m

PROIECTANT GENERAL
S.C ARHITECTONIC S.R.L.
Sediu: Arad, Str. Oltuz nr. 119a
C.U.I. RO23713160 O.R.C. JO2/682/2008

Beneficiar:
PASCA MARIA-ELENA

Pr. nr.
154/2022

SPECIFICATIE	NUME	SEMNETURA
SEF PROIECT	arh. Doriana BALOGH	
PROIECTAT	arh. Doriana BALOGH	
DESENAT	arh. Doriana BALOGH	

Scara:
1:500
Data:
mar. 2023

LOCUINTA, GARAJ, FOISOR SI GARD
IMPREJMUIRE TEREN
Mun. Arad, Str. Maslinului nr. 11
Extras CF nr. 339841 Arad

FAZA:
P.U.Z.
Plansa nr.
03 A