


PLAN INCADRARE 1:25000

PLAN INCADRARE CONFORM PUG

PLAN INCADRARE

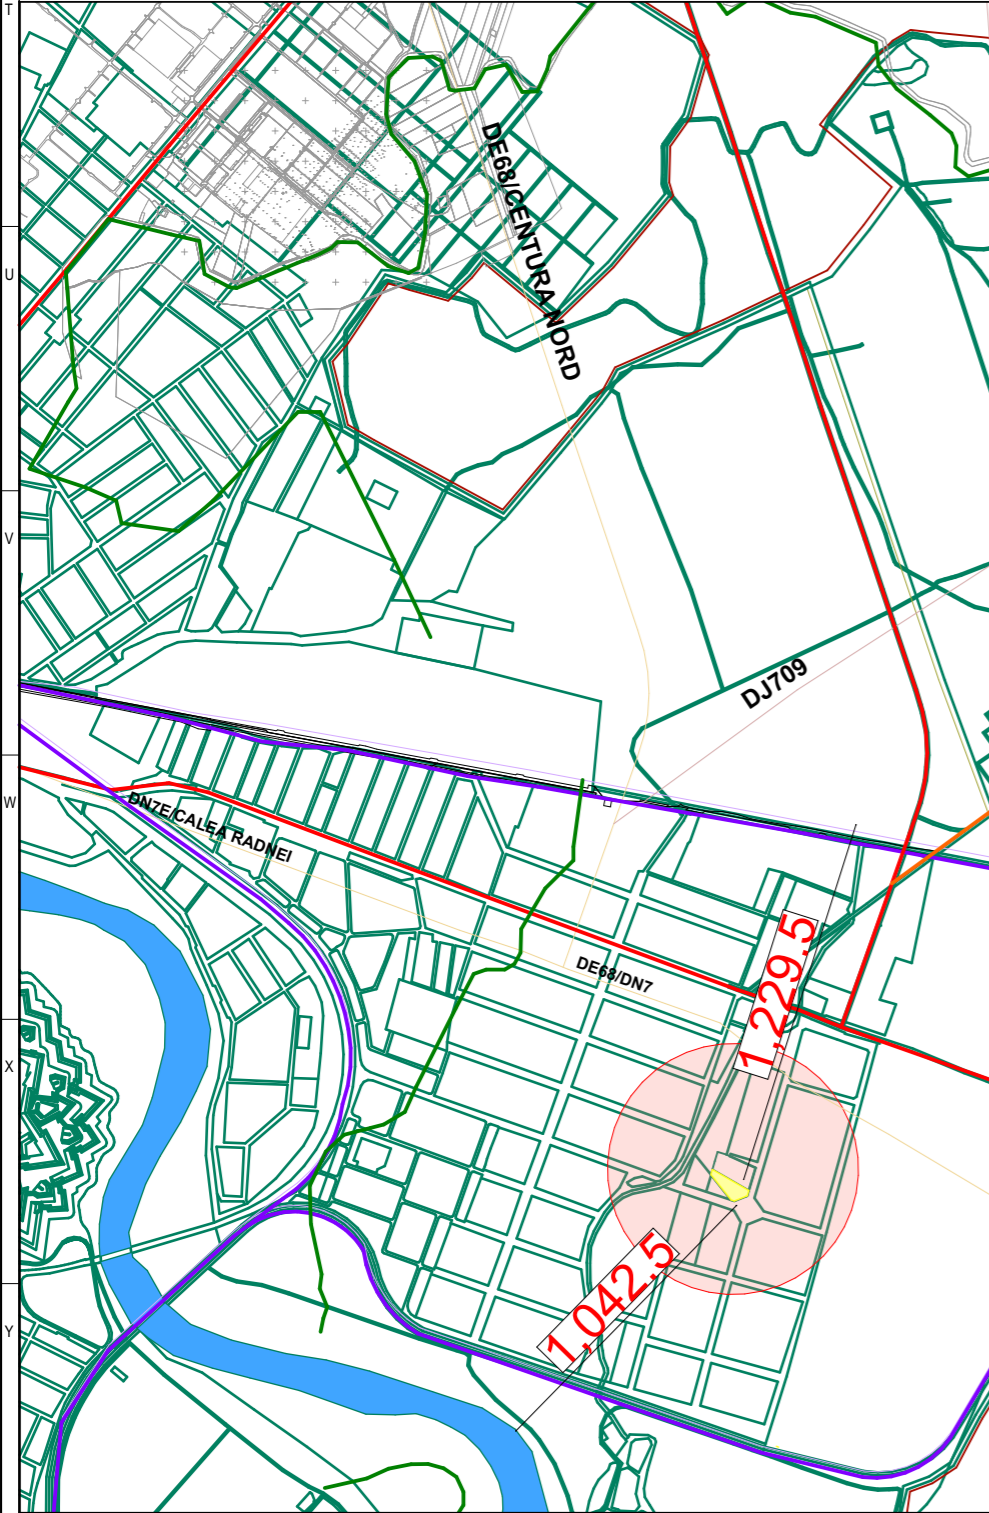

**LEGENDA**

- Incinta reglementata
- Limita teritoriului administrativ a municipiului Arad
- Autostrada A1
- Drumuri nationale
- Drumuri judetene
- Cai ferate
- Ape
- Canale

- Zone pentru alte institutii și servicii publice și de interes public existente
- Zone pentru activități economice tertiare existente
- Zone mixte urbane existente
- Zone de locuințe individuale urbane mici (max 3 N supratetane), cu funcțiuni complementare existente
- Zone de locuințe colective urbane mici (max 3 N supratetane), cu funcțiuni complementare existente
- Zone de locuințe colective urbane medii (max 6 N supratetane), cu funcțiuni complementare existente
- Zone de locuințe colective urbane mari (peste 6 N supratetane), cu funcțiuni complementare existente
- Zone de unități industriale și depozitare existente
- Zone de mici unități industriale, servicii aferente și logistică, nepoluante existente
- Zone pentru exploatarea de resurse minerale existente
- Zone de unități agricole existente
- Zone de unități zootehnice sau mixte existente
- Zone pentru parcuri, scuaruri, zone verzi amenajate, cu acces public nelimitat existente
- Zone verzi aferente locuințelor de tip condominiu existente
- Fâșii verzi plantate existente
- Perdele verzi de protecție existente
- Zone pentru complexe sportive existente

**STUDIO M SOIMA**  
 B-DUL. REVOLUTIEI, NR. 56, MANSARDA, ARAD.  
 CUI. 36441261 J2/1045/2016  
 TEL. 0724/692511 STUDIO.M.ARAD@YAHOO.COM

SEF PROIECT:	Arh. Mircea Soima	SCARA 1 : 25000 2026
PROIECTAT:	Arh. Mircea Soima	
DESEMAT:	Arh. Mircea Soima	

BENEFICIAR: S.C.CLEVER SOLUTION POINT S.R.L.		Proiect nr: 322/ 2026
DENUMIRE PROIECT: PUZ și RLU - ZONA DEPOZITARE, SERVICII SI COMERT		Faza: P.U.Z. + R.L.U.
mun. Arad, intravilan, str.. Aurel Crisan, nr. 1, CF nr. 363647 Arad , Jud. Arad		Format: A3(420x297 )
<b>INCADARAREA IN ZONA</b>		A-02