



PLAN DE INCADRARE IN ZONA
sc: 1:50 000

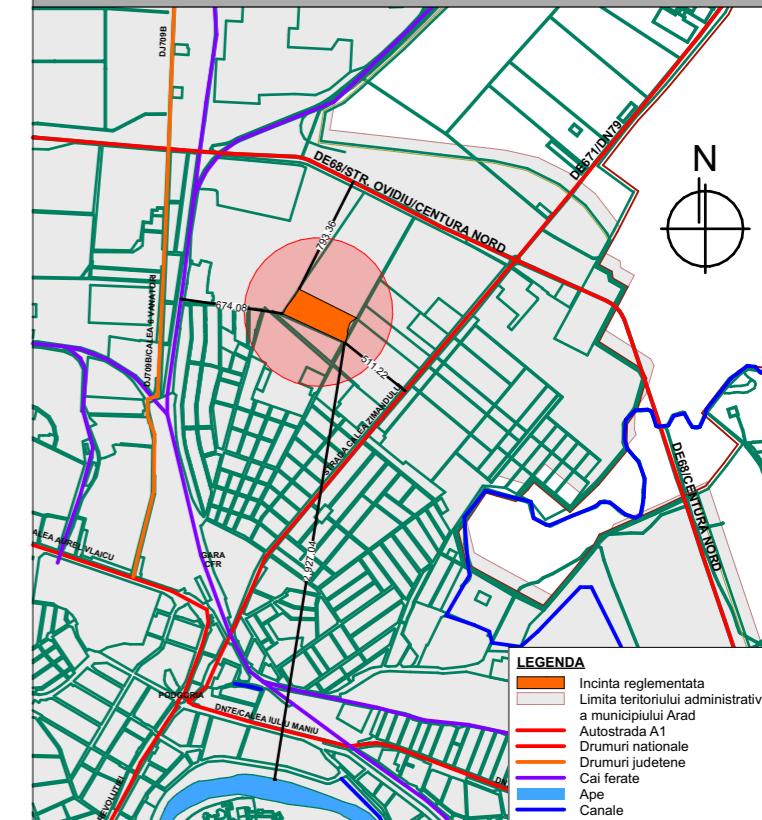

ACCESE INCINTA:
Accesul principal în incinta reglementată se va face prin extinderea Str. Randunicii de-a lungul drumului de pamant identificat prin CF 340209 ARAD - MUNICIPIUL ARAD, extravilan, categorie de folosinta drum, (învecinat pe latura de Vest cu incinta), de unde se propune realizarea a două accese aferente celor două străzi principale ce strabat longitudinal incinta, pe direcția Est-Vest.
Extinderea Str. Randunicii se propune cu profil stradal 12 m, dublu sens, carosabil 7.0 m, spații verzi de aliniament stanga/dreapta 1.5m, și trotuar stg/dr 1.0m.
Suprafața de teren din incinta, afectată de extinderea Str. Randunicii va fi cedată domeniului public.
Accesul principal a fost propus în această varianta pentru următoarele motive:
- afectează cel mai mic număr de proprietăți învecinate, - 3 proprietăți identificate prin următoarele CF-uri: 340103 Arad - UAT ARAD, extravilan, arabil; 340104 Arad - UAT ARAD, extravilan, arabil; 340097 Arad - STATUL ROMAN, extravilan, arabil, și drumul de pamant mentionat mai sus.
- lungimea drumului extins de la limita carosabilului asfaltat de pe Str. Randunicii pana la incinta este de 141.7ml

Alte două posibile accese la incinta se află pe latura Estică a incintei:
- unul din Str. Privighetorii pe drumul de pamant ce merge în continuarea acesteia, identificat prin CF 340049 Arad (învecinat pe latura de Est cu incinta).
- unul din Str. Stephan Ludwig Roth pe drumul ce merge în continuarea acesteia, identificat prin CF 340048 Arad (învecinat pe latura de Est cu incinta).
Pentru a oferi posibilitatea extinderii pe viitor a Str. Privighetorii, cu un profil stradal de 12 m (carosabil 7.0 m, spații verzi de aliniament stanga/dreapta 1.5m, și trotuar stg/dr 1.0m), suprafața de teren din incinta, afectată de această extindere, se propune să fi de asemenea cedată domeniului public.
Aceste două accese nu au fost alese deoarece realizarea lor afectează un număr considerabil mai mare de proprietăți învecinate drumurilor mentionate mai sus, și deoarece lungimea de la limita carosabilului asfaltat pana la incinta este considerabil mai mare: 232.6 ml - Str. Privighetorii și 323.2 ml - Str. Stephan Ludwig Roth.

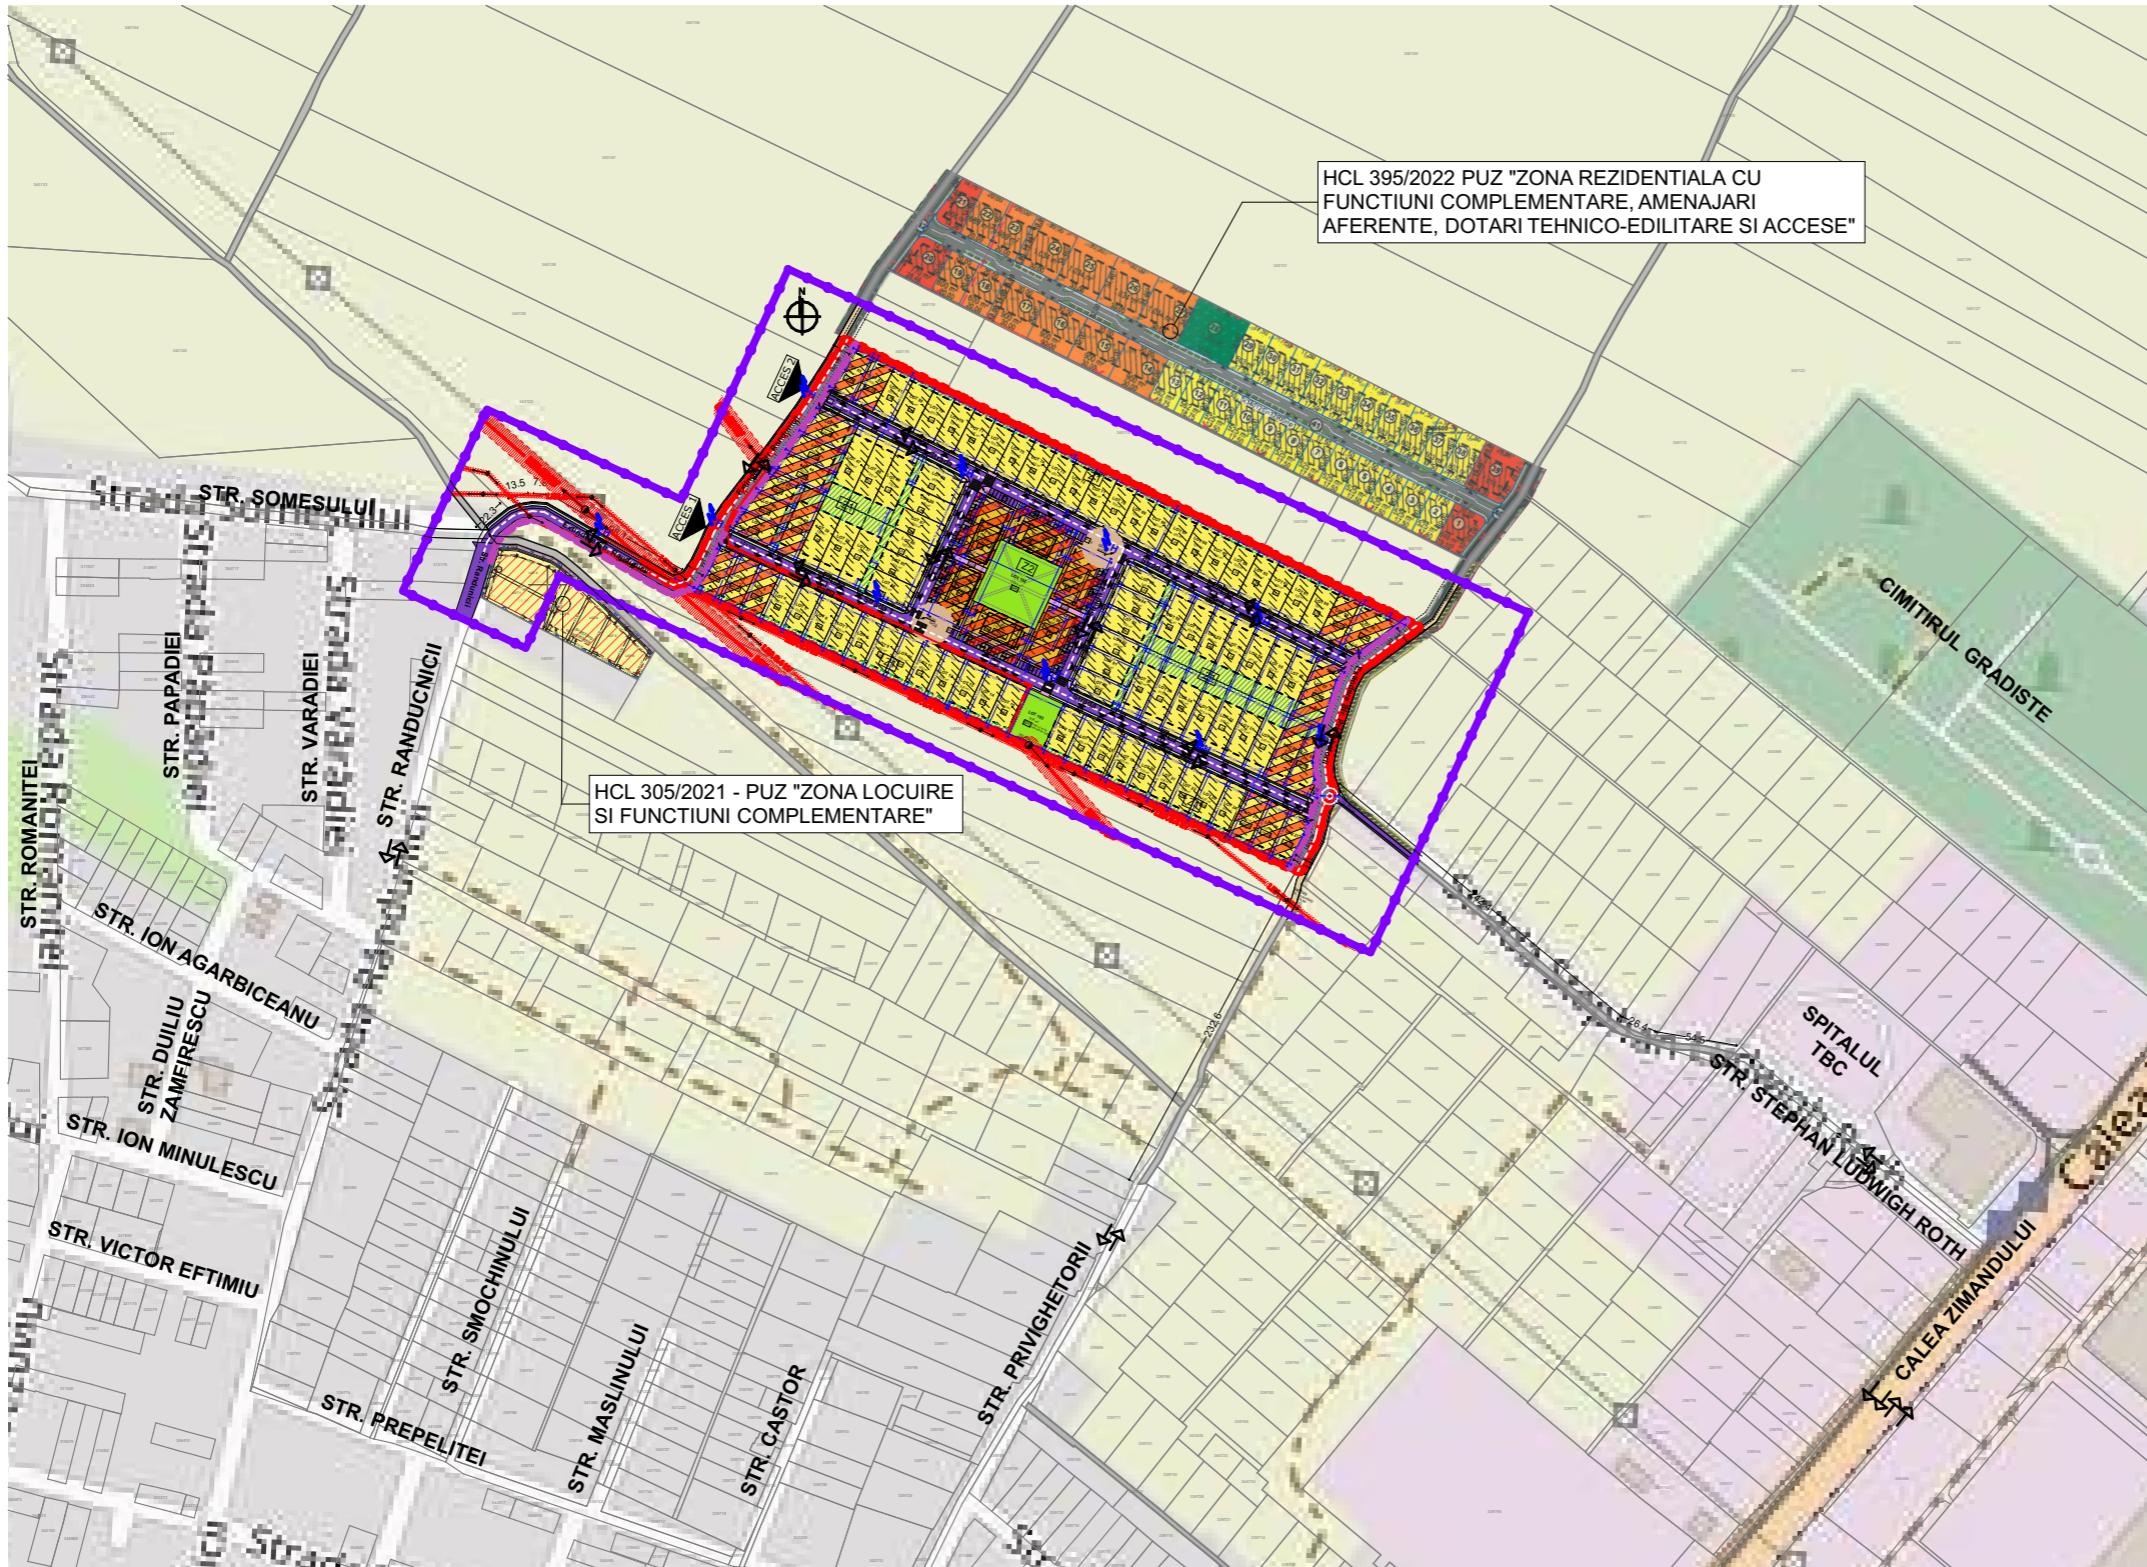

Drumuri în incinta.

In incinta reglementata se propun **două străzi principale** ce strabat longitudinal incinta, pe directia Est - Vest , cu profil stradal 12 m, dublu sens, carosabil 7.0 m, spații verzi de aliniament stanga/dreapta 1.5m, și trotuar stg/dr 1.0m. denumite Strada 1 (aferente accesului 1) și Strada 2 (aferente accesului 2).

In incinta reglementata se propun **două străzi secundare** ce strabat transversal incinta, și fac legătura între cele două străzi principale, pe directia Nord - Sud, cu profil stradal 10 m, dublu sens, carosabil 7.0 m, spații verzi de aliniament pe o parte 1.5 m (alăturat locuințelor individuale), și trotuar pe o parte 1.5 m (alăturat locuințelor individuale), denumite Strada 3 și Strada 4.

Pe capetele Nord-Vest și Sud-Est ale incintei se propune extinderea Str. Randunicii (de unde se vor realiza accesele în incinta) și extinderea Str. Privighetorii, cu profil stradal 12 m, dublu sens, carosabil 7.0 m, spații verzi de aliniament stanga/dreapta 1.5m, și trotuar stg/dr 1.0 m, străzi ce leagă cele două străzi principale din incinta dar asigură și continuitatea și legătura cu Str. Randunicii, Privighetorii și Stephan Ludwig Roth.

Dublu sens, o banda/sens
Dublu sens, două benzi/sens



STUDIO M SOIMA
B-DUL. REVOLUȚIEI, NR. 56, MANSARDA, ARAD.
CUI: 36441261 J2/1045/2016
TEL: 0724/692511 STUDIO.M.ARAD@YAHOO.COM

SEF PROIECT:	Arh. Mircea Soima	
PROIECTAT:	Arh. Mircea Soima	
DESENAT:	Arh. Mircea Soima	
	2022	

BENEFICIAR: Vlasin Narcis-Natanael, Vlasin Anca

DENUMIRE PROIECT:
PUZ și RLU "ZONA LOCIUNTE INDIVIDUALE SI COLECTIVE"

Cartier Gradiste F.N. CF 340114 Arad, Romania

STUDIU CVARTAL

Proiect nr:
169/2021

P.U.Z.

format: A3 L
420/297

A-07