


P.U.D.

Elaborare PUD, Construire Casă Parter,
(a doua casă pe parcelă)

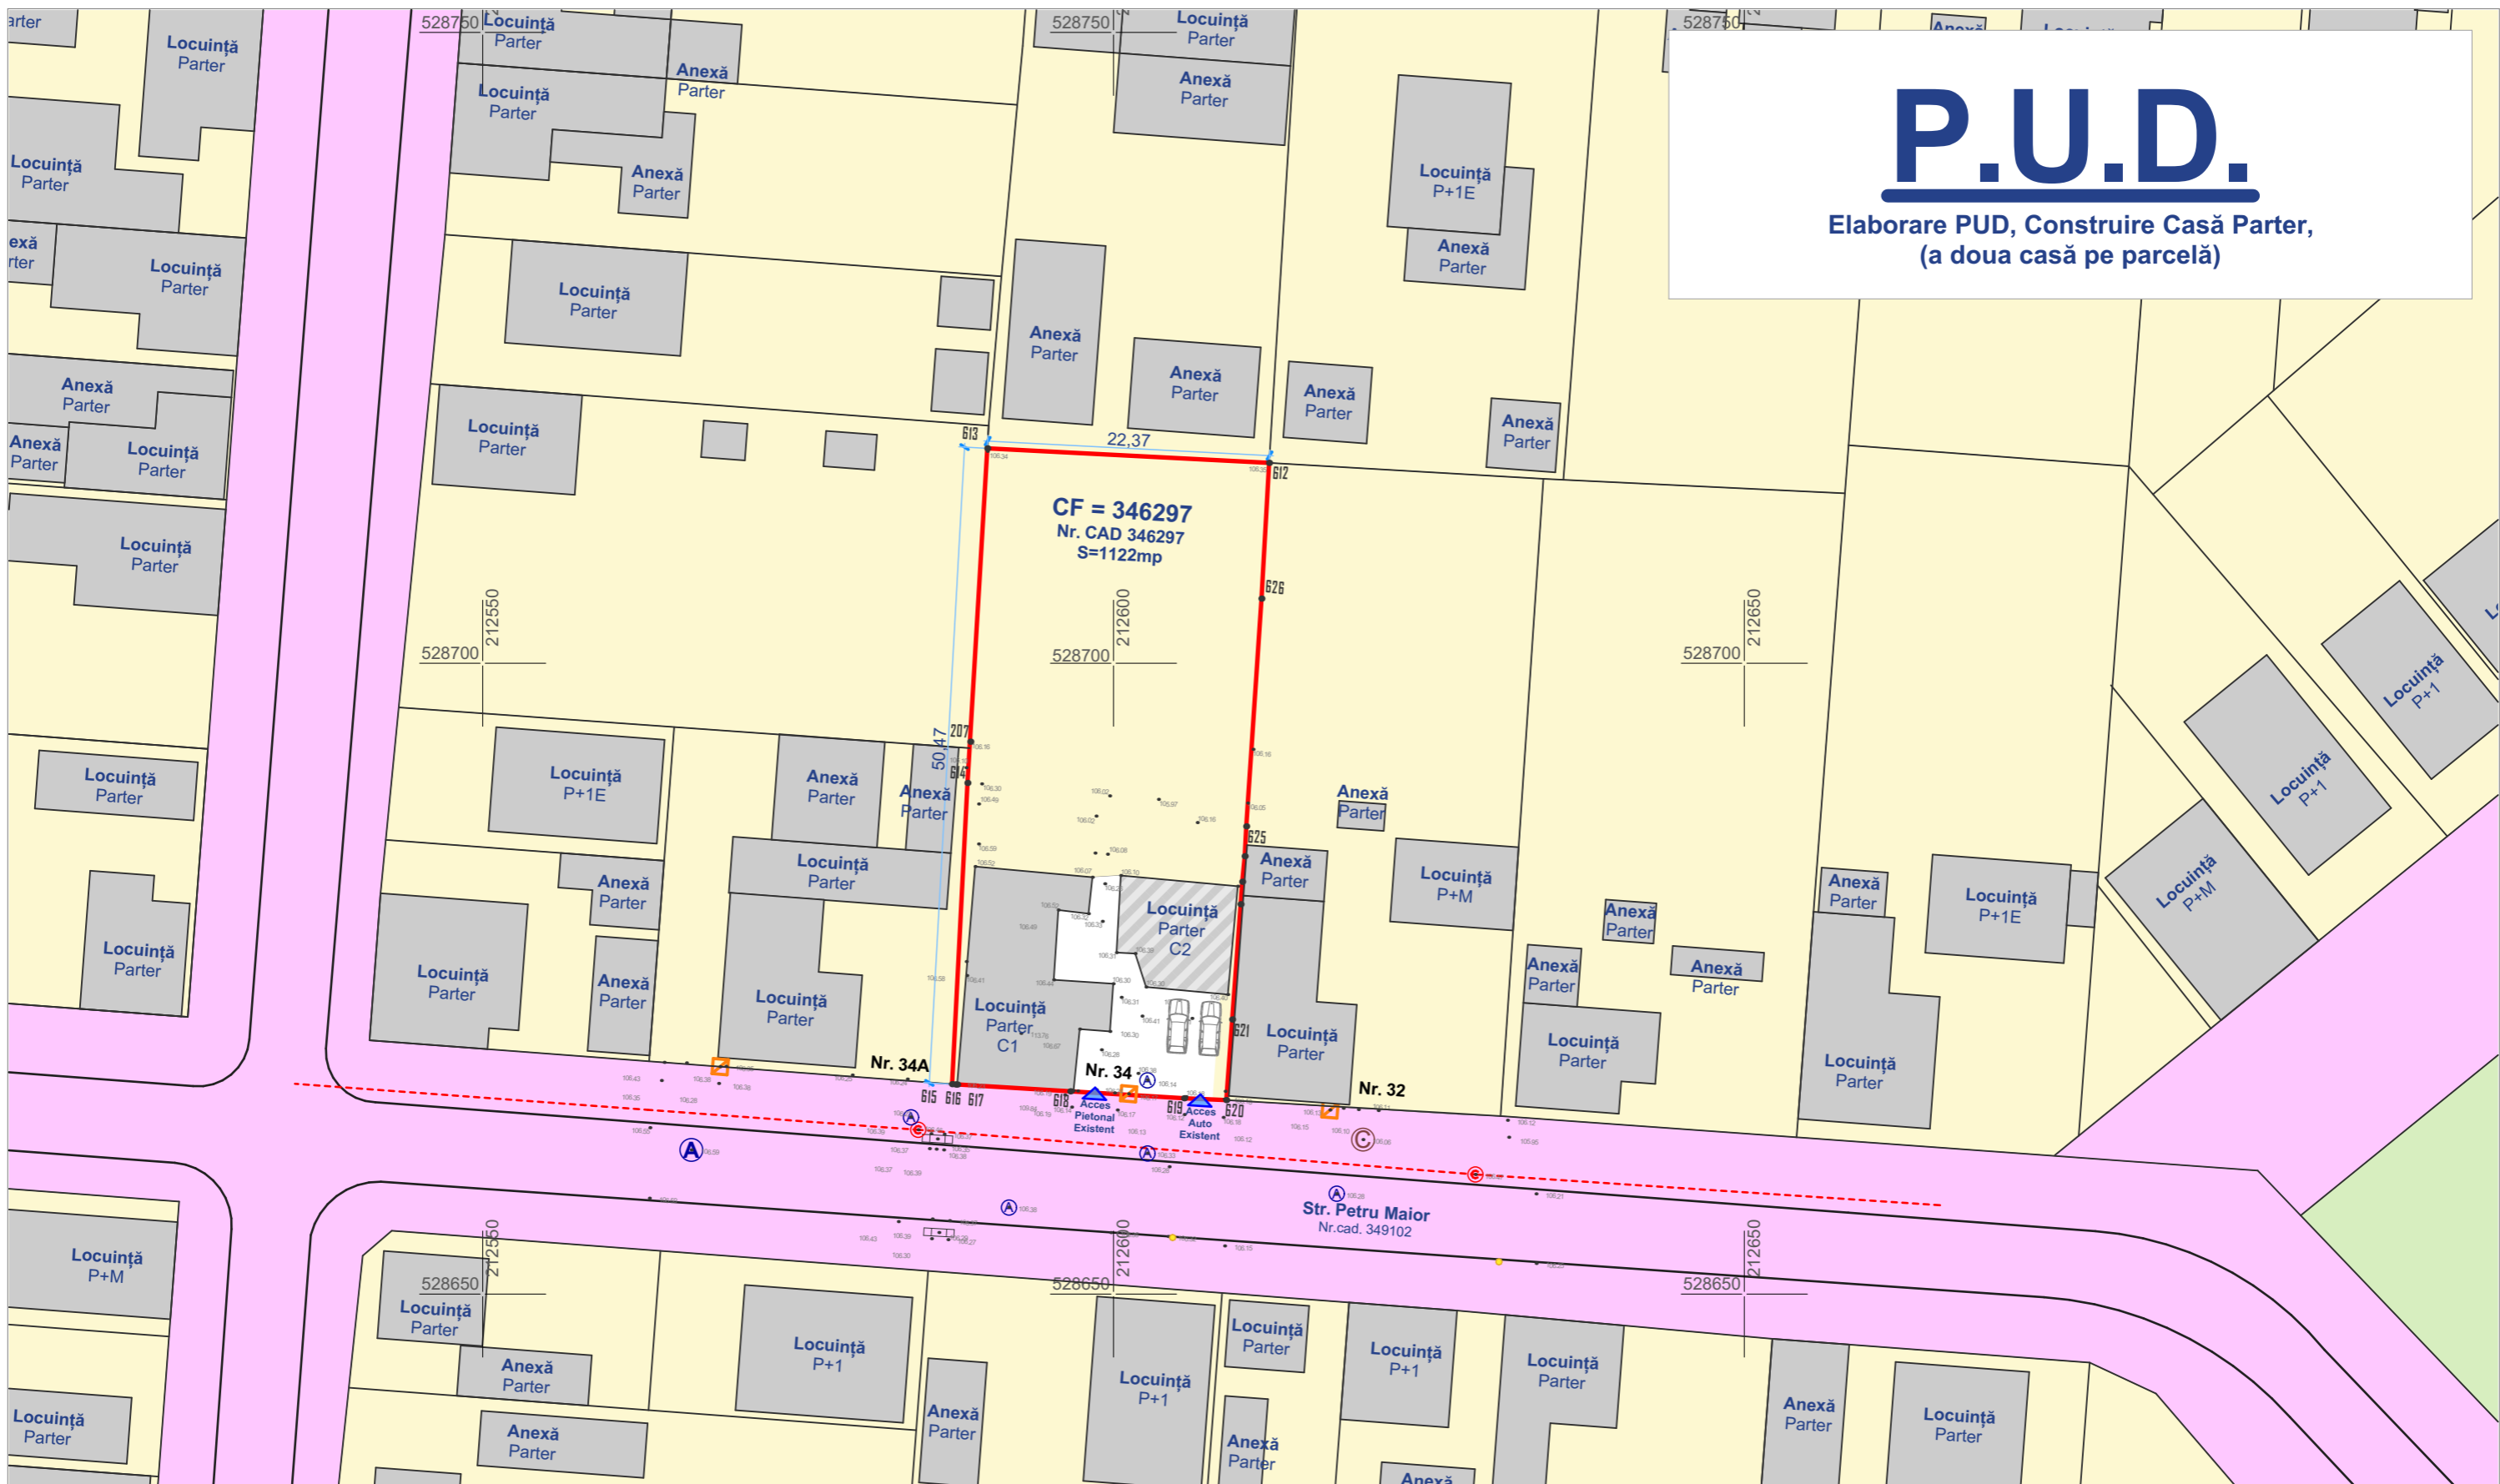

CF = 346297
Nr. CAD 346297
S=1122mp

Nr. 34A

Nr. 34

Nr. 32

Str. Petru Maior
Nr.cad. 349102

Parcela (CF346297)				
Nr. Pct.	Coordonate pct.de contur		Lungimi laturi D(i,i+1)	
	X [m]	Y [m]		
612	528715.882	212612.337	22.369	
613	528717.033	212589.998	23.287	
207	528693.784	212588.660	3.279	
614	528690.513	212588.427	23.904	
615	528666.640	212587.206	0.282	
616	528666.616	212587.487	0.122	
617	528666.609	212587.609	8.991	
618	528666.071	212596.584	9.034	
619	528665.521	212605.601	3.345	
620	528665.375	212608.943	6.409	
621	528671.767	212609.410	9.156	
622	528680.899	212610.078	1.788	
623	528682.682	212610.208	2.035	
624	528684.708	212610.403	2.369	
625	528687.074	212610.524	18.089	
626	528705.123	212611.731	10.776	
S(CF346297)=1122.42mp P=145.237m				

Legendă:

- Limite cadastrale
- Limită cadastrală - Amplasament PUD
- Construcții Existente
- Construcții Propuse spre demolare
- Platforme betonate
- Drum public
- Zonă Locuințe individuale
- Parc Public

L&C Arhilux Cubic S.R.L.

Arad, str.Muncii nr.34
C.I.F. 38565266

Beneficiar:				PROIECT NR.04/2024
Dan GHERGHINA Ofelia Florentina GHERGHINA				
Titlu proiect:				FAZA
Elaborare PUD, Construire Casă Parter, (a doua casă pe parcelă)				
Adresa: Jud. Arad, Arad, Str. Petru Maior, Nr. 34				P.U.D.
Titlu planșă:				Planșa nr. A.02
Situatie Existenta				

SPECIFICATIE	NUME	SEMNTATURA	SCARA
SEF PROIECT	arh.Cioara Lucian		1:500
PROIECTAT	arh.Cioara Lucian		DATA
PROIECTAT	arh.Cojocaru Emilian		2024