


P.U.Z - ZONA INDUSTRIE NEPOLUANTA, DEPOZITARE SI SERVICII

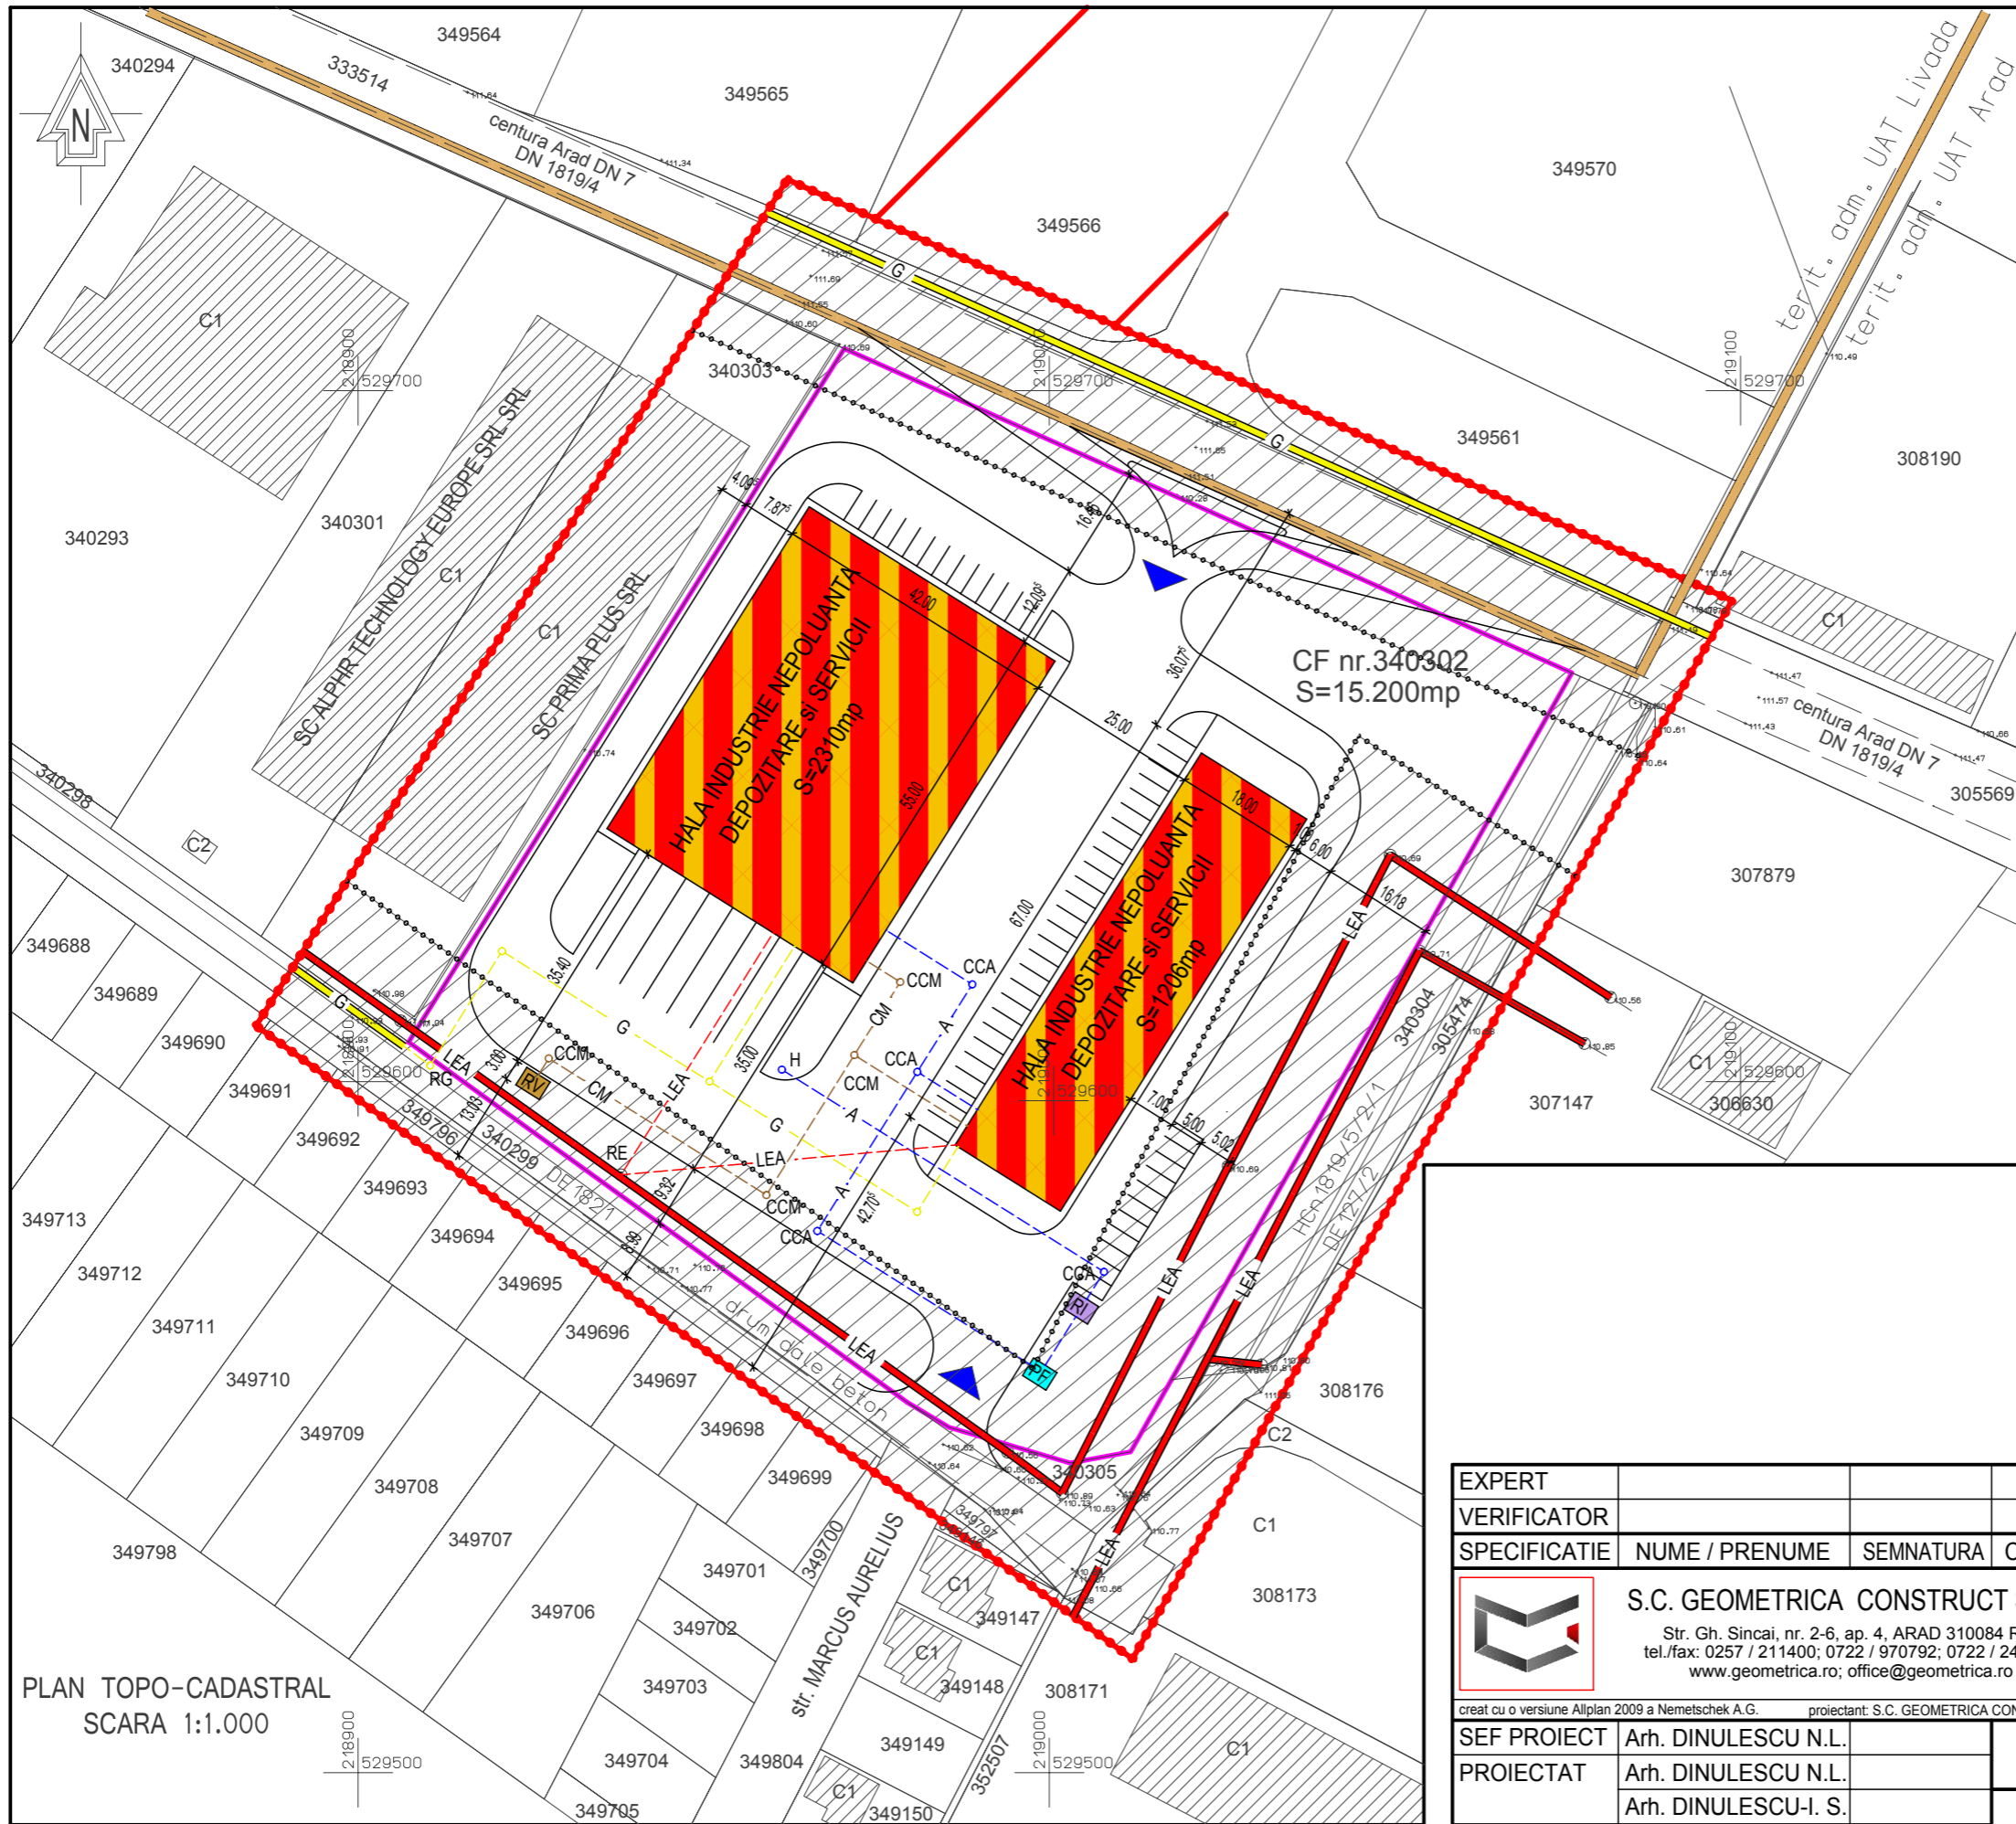

- LEGENDA:**
- Hala industrie nepoluanta, depozitare si servicii
 - Limita lot studiat
 - Limita loturi existente in zona
 - Limita zonei studiate in cadrul PUZ
 - Constructii existente in zona
 - Limita intravilanului Municipiului Arad
 - Retea distributie gaze naturale existenta
 - Retea distributie gaze naturale propusa
 - LEA Retea electrica existenta
 - Retea electrica propusa
 - Retea apa propusa
 - Retea canalizare menajera propusa
 - Camin canal retea apa
 - Camin canal menajer
 - Racord retea distributie gaze naturale
 - Racord retea linie electrica
 - Hidrant exterior propus
 - Rezervor vidanjabil propus
 - Put forat propus
 - Rezervor de incendiu propus
 - Limita zona protectie utilitati
 - Zona protectie utilitati
 - Accese carosabile si pietonale propuse

CF nr.340302, S=15.200mp Sturza Alexandru si Sturza Mihaela Initiator PUZ - SC MATECA SRL Suprafata totala teren = 15.200mp Suprafata zona studziata= 24.395mp Regim maxim de inaltime P+2E Inaltimea maxima a cladirilor Hmax=20m	POT _{existent} = 0,00%
	CUT _{existent} = 0,00
	POT _{propus} = 50,00%
	CUT _{propus} = 1,00

PLAN TOPO-CADASTRAL
SCARA 1:1.000

EXPERT				
VERIFICATOR				
SPECIFICATIE	NUME / PRENUME	SEMNATURA	CERINTA	REFERAT / EXPERTIZA nr. / data
	S.C. GEOMETRICA CONSTRUCT S.R.L. Str. Gh. Sincai, nr. 2-6, ap. 4, ARAD 310084 RO tel./fax: 0257 / 211400; 0722 / 970792; 0722 / 247559 www.geometrica.ro; office@geometrica.ro			Proiect: Zona industrie nepoluanta, depozitare si servicii Realizare acces direct din DN7 Adresa constr.: Str. Calea Zimandului, nr. 32 Arad, jud. Arad
SEF PROIECT	Arh. DINULESCU N.L.		SCARA:	NR. PROIECT
PROIECTAT	Arh. DINULESCU N.L.		1:1000	75/2023
	Arh. DINULESCU-I. S.		DATA:	ETAPA:
INTOCMIT	Arh. DINULESCU-I. S.		mai 2024	II
			Beneficiar:	FAZA:
			S.C. MATECA S.R.L.	P.U.Z.
			Planşa: REGLEMENTARI - ECHIPARE EDILITARA	NR. PLANSA
				04A