


- LEA 2 KV - DUBLU IDOLUNG
- LEA 0,4 KV - IDOLUNG
- LEA 0,4 KV - HETZEL
- LES 0,4 KV
- LES 0,4 KV - TERT

N

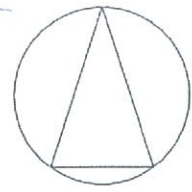


PLAN MOBILARE

PUZ Construire locuinte individuale: izolate, cuplate si insiruite, cu functiuni complementare (zona servicii/dotari/comert) impreuna cu schimbare de destinatie din curti-constructii in acces pentru imobilul din Arad, Strada Pastorului, Nr.10

e-distributie
 Zona MENT Arad
 Insoteste avizul nr. **10215156**
 Data: **27.06.2022**

10215457

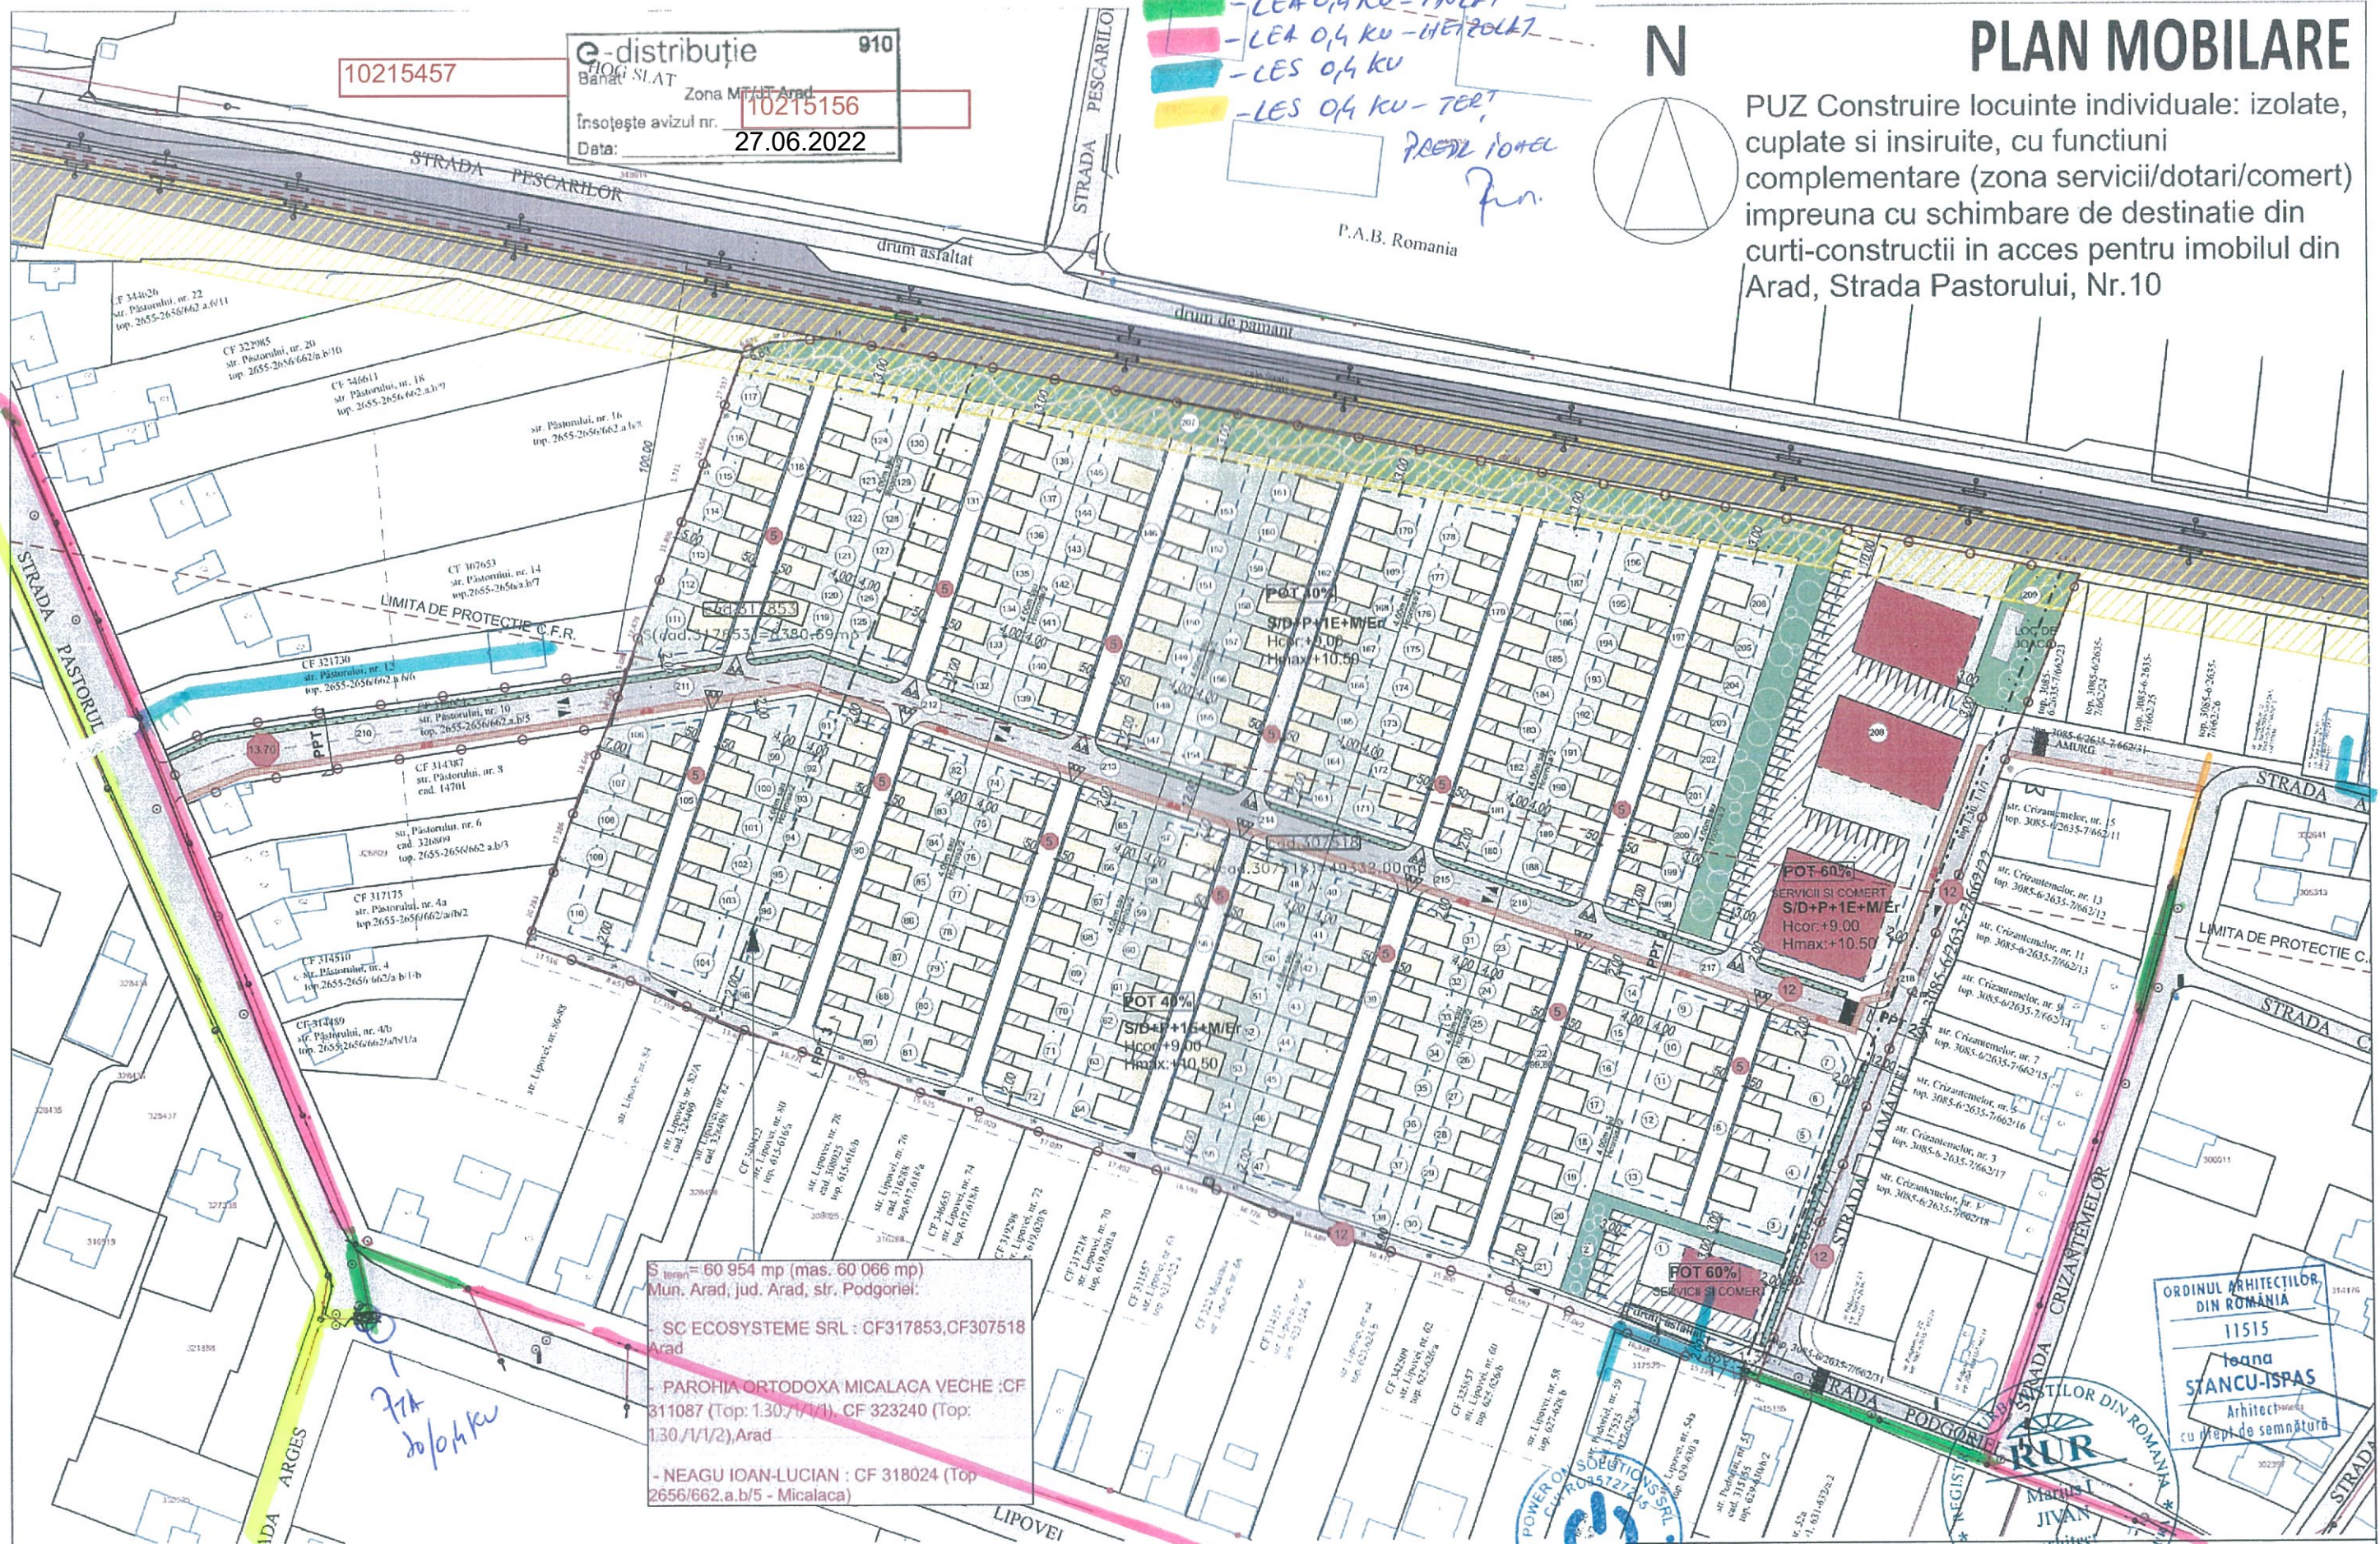

S_{terp} = 60 954 mp (mas. 60 066 mp)
 Mun. Arad, jud. Arad, str. Podgoriei:
 - SC ECOSYSTEME SRL : CF317853,CF307518 Arad
 - PAROHIA ORTODOXA MICALACA VECHIE : CF 311087 (Top: 1.30/1/1/1), CF 323240 (Top: 1.30/1/1/2), Arad
 - NEAGU IOAN-LUCIAN : CF 318024 (Top 2656/662.a/b/5 - Micalaca)

7A 0,4 KV

POT 10m
Fun.

LEGENDA

- [Red Box] Cladiri propuse
- [Green Box] Zona verde pentru comunitate
- [Blue Box] Zona CFR
- [Dashed Box] Parcele cadastrale studiate
- [Hatched Box] Pavaje, alei
- [Green Box] Zona verde de alinament
- [Red Box] Zona protectie CFR 100 m
- [Dashed Box] Pista bicicleta
- [Red Box] Carosabil/Trotuare
- [Green Box] Zona verde pe parcele
- [Red Box] Interdictie de construire zona siguranta cale ferata (20m)
- [Dashed Box] Parcele cadastrale
- [Triangle] Accese
- [Circle] Stalp de curent
- [Circle] Capuc canal
- [Circle] Locuri de parcare
- [Circle] Profil stradal



ORDINUL ARHITECTILOR DIN ROMANIA
 11515
 Ioana STANCU-ISPAS
 Arhitect
 cu drept de semnatura

S.C. POWER ON SOLUTIONS S.R.L. Str. G. Musatescu, Nr.26, Timisoara, Tel: 0773305704		Denumire proiect: PUZ Construire locuinte individuale: izolate, cuplate si insiruite, cu functiuni complementare (zona servicii/dotari/comert) impreuna cu schimbare de destinatie din curti-constructii in acces pentru imobilul din Arad, Strada Pastorului, Nr.10		Pr. Nr.:	
Self proiect arh. JIVAN Marius	Semnatura 	Scara 1:1000	Initiator: PAROHIA ORTODOXA MICALACA VECHIE SC ECOSYSTEME SRL NEAGU IOAN-LUCIAN	Data Iunie 2022	Pr. Nr.: 07/2021 20a/2021
Proiectat arh. STANCU ISPAS Ioana	Desenat arh. STANCU ISPAS Ioana	Denumire plansa: PLAN MOBILARE	Amplasament: Mun. Arad, jud. Arad, str. Podgoriei, CF317853, CF307518, CF 311087, CF 323240, CF 318024, Arad	Nr. plansa: U05	