
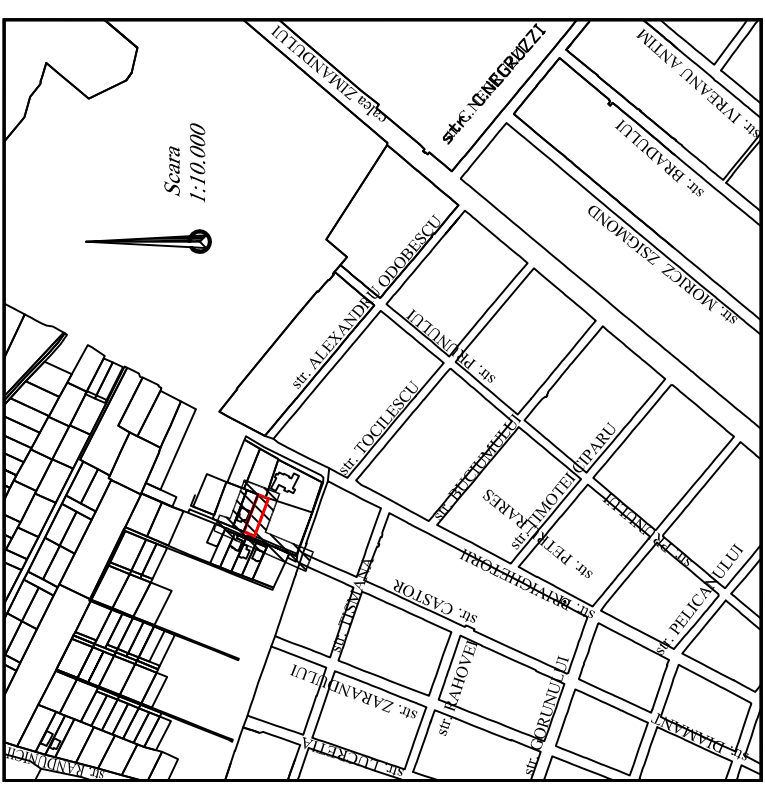


P.U.Z CASA DE LOCUIT PARTER SI GARAJ

PROPRIETATEA ASUPRA TERENURILOR

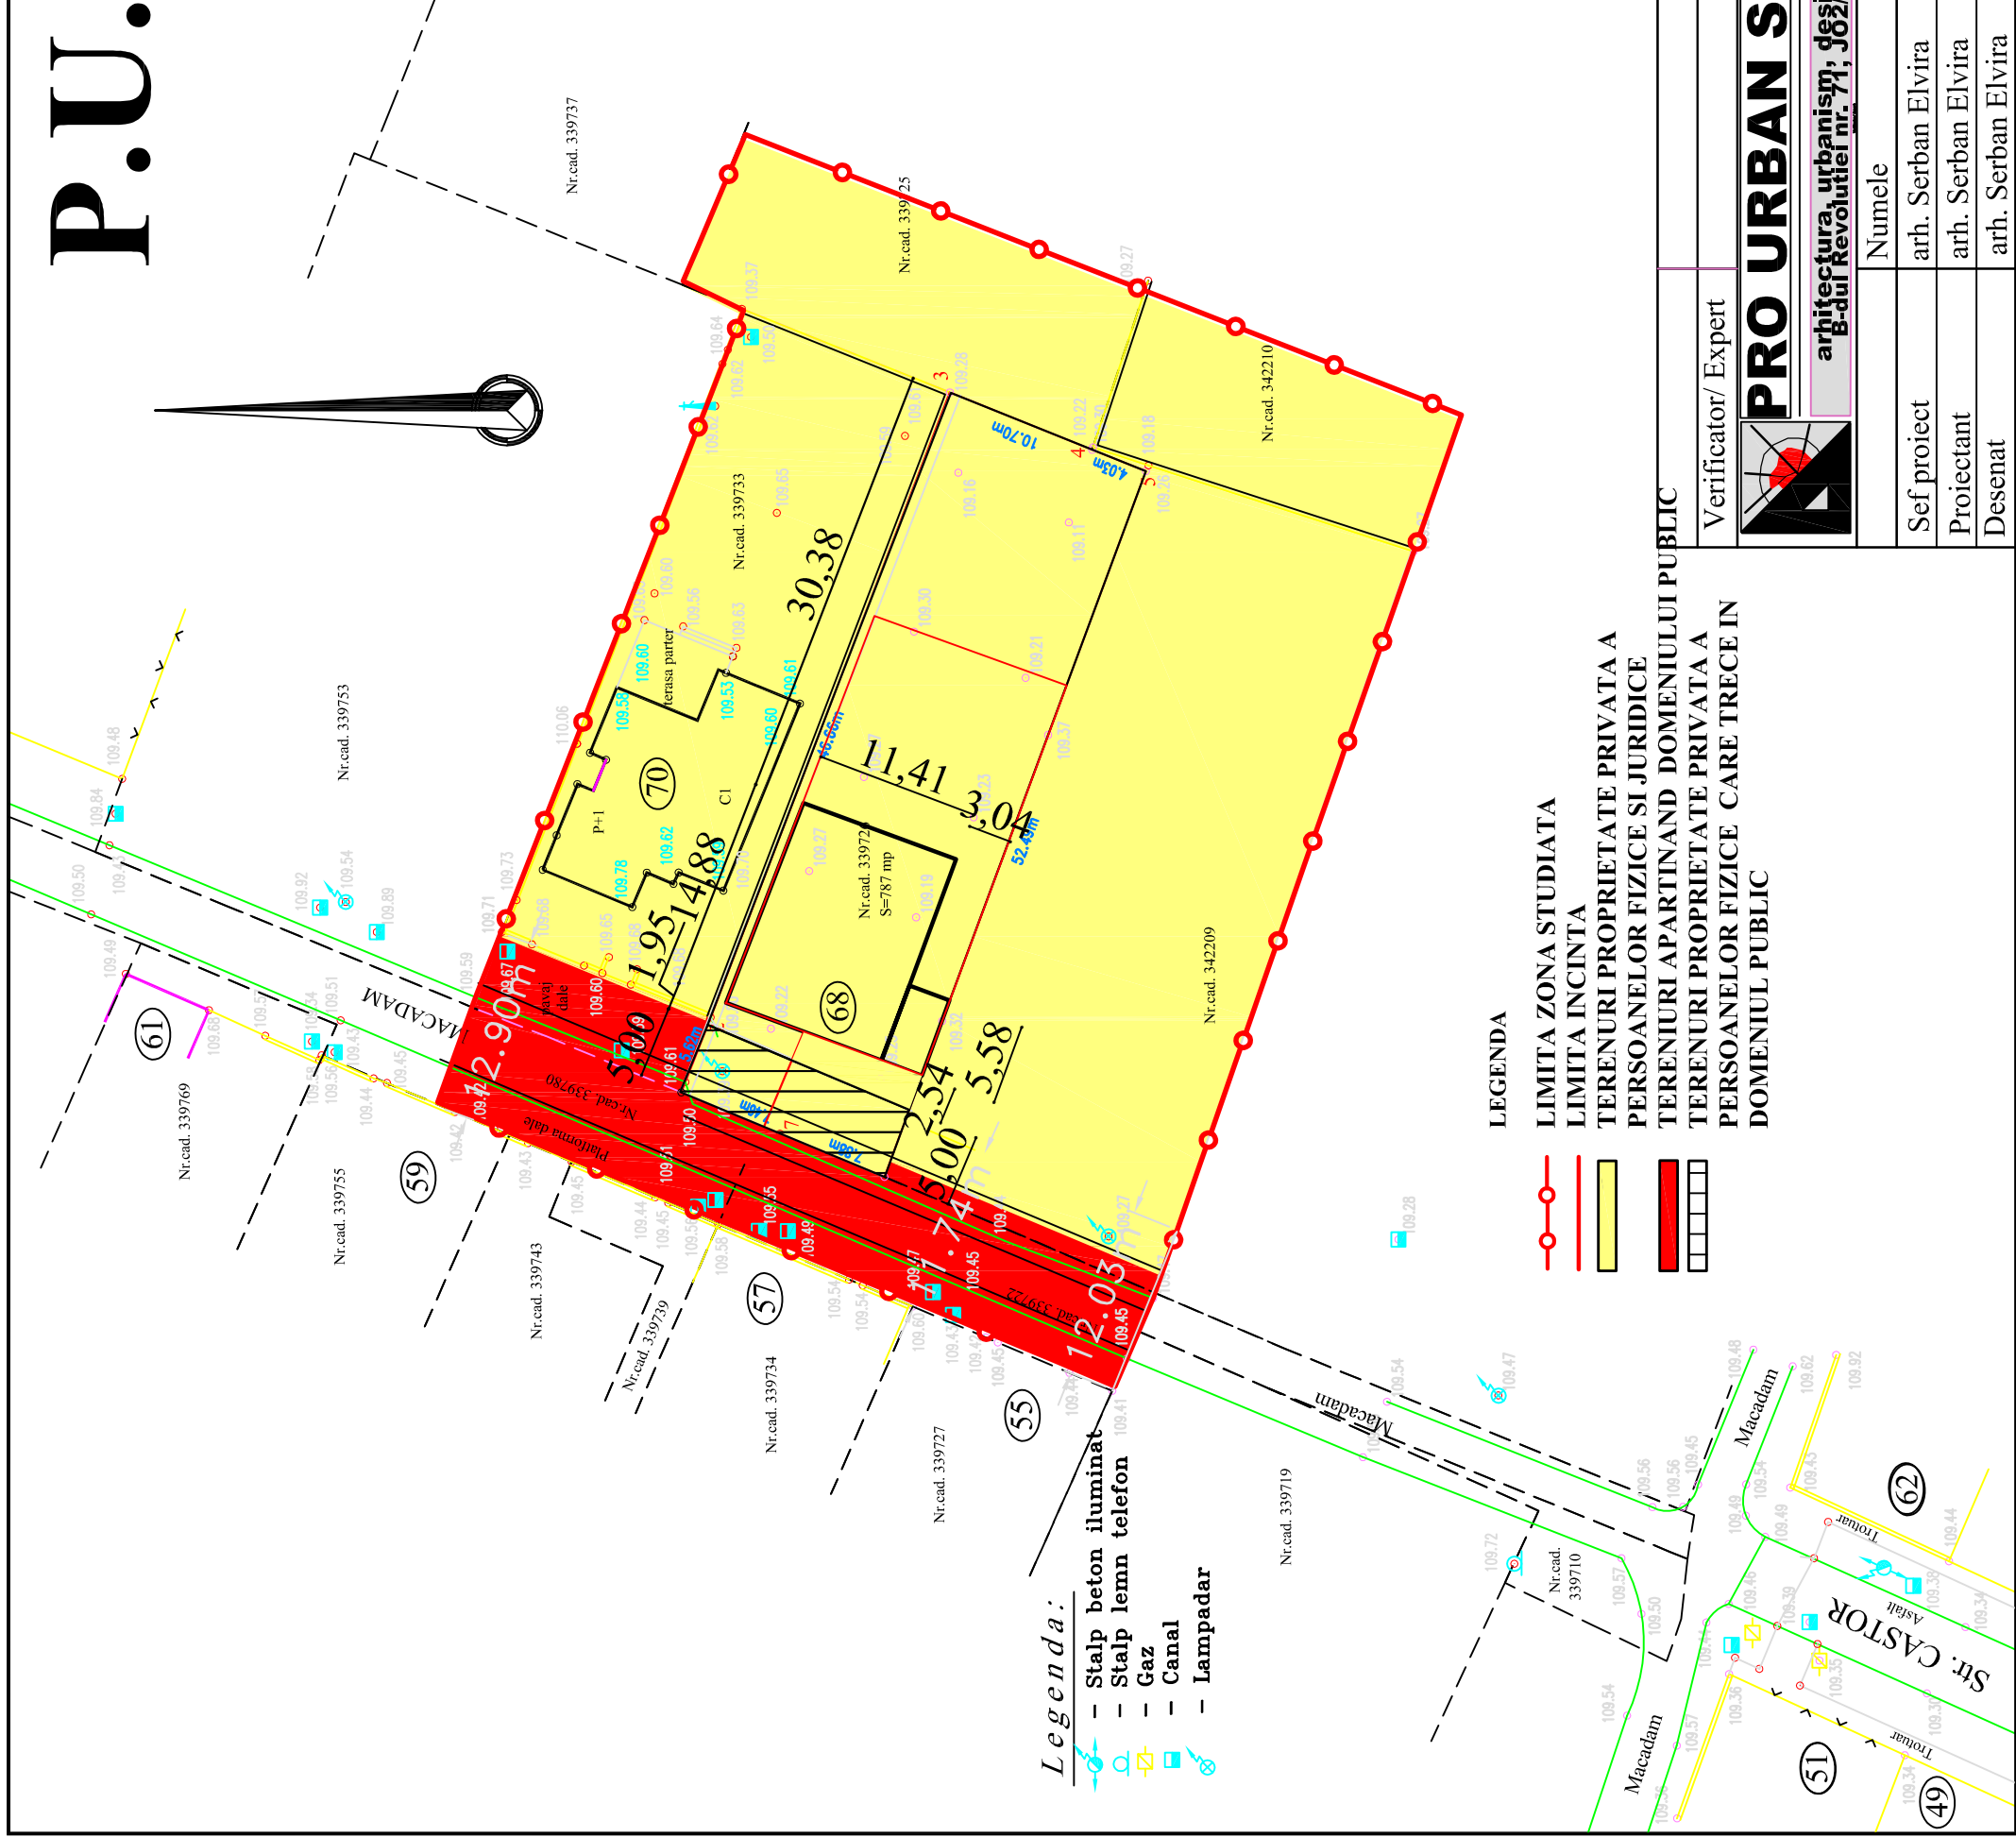

- Legenda:**
- Stalp beton iluminat
 - Stalp lemn telefon
 - Gaz
 - Canal
 - Lampadar

- LEGENDA**
- LIMITA ZONA STUDIATA
 - LIMITA INCINTA
 - TERENURI PROPRIETATE PRIVATA A PERSOANELOR FIZICE SI JURIDICE
 - TERENURI APARTINAND DOMENIULUI PUBLIC
 - TERENURI PROPRIETATE PRIVATA A PERSOANELOR FIZICE CARE TRECE IN DOMENIUL PUBLIC

Verificator/ Expert

PRO URBAN S.R.L.
 arhitectura, urbanism, design
 B-dul Revoluției nr. 71, J02/1360/1994

Semnatura

Sef proiect	Numele	Semnatura
Proiectant	arh. Serban Elvira	
Desenat	arh. Serban Elvira	

A1; A2

Cerinta

Beneficiar:	POPESCU MARIANA	Nr pr. 16
Scara 1: 500	CASA DE LOCUIT PARTER SI GARAJ str. CASTOR ,NR. 68	Faza P.U.Z.
Data 2022	PROPRIETATEA ASUPRA TERENURILOR	Pl. nr. 04