


LEGENDĂ

- LIMITĂ ZONA SUDIATĂ
- LIMITĂ INCINTA REGLEMENTATĂ
- LIMITE CADASTRALE
- LOTIZARE PROPUȘĂ
- DOMENIU PRIVAT
ADMINISTRATOR / PROPRIETAR PRIVAT
- DOMENIU PUBLIC, INTERES LOCAL,
ADMINISTRAREA U.A.T. ARAD
- DOMENIU PRIVAT CARE VA FI CEDAT
DOMENIULUI PUBLIC IN ADMINISTRAREA U.A.T. ARAD
- STÂLP LEA
- LEA
- CĂMINE REȚEA APĂ
- GAZ
- RIGOLĂ

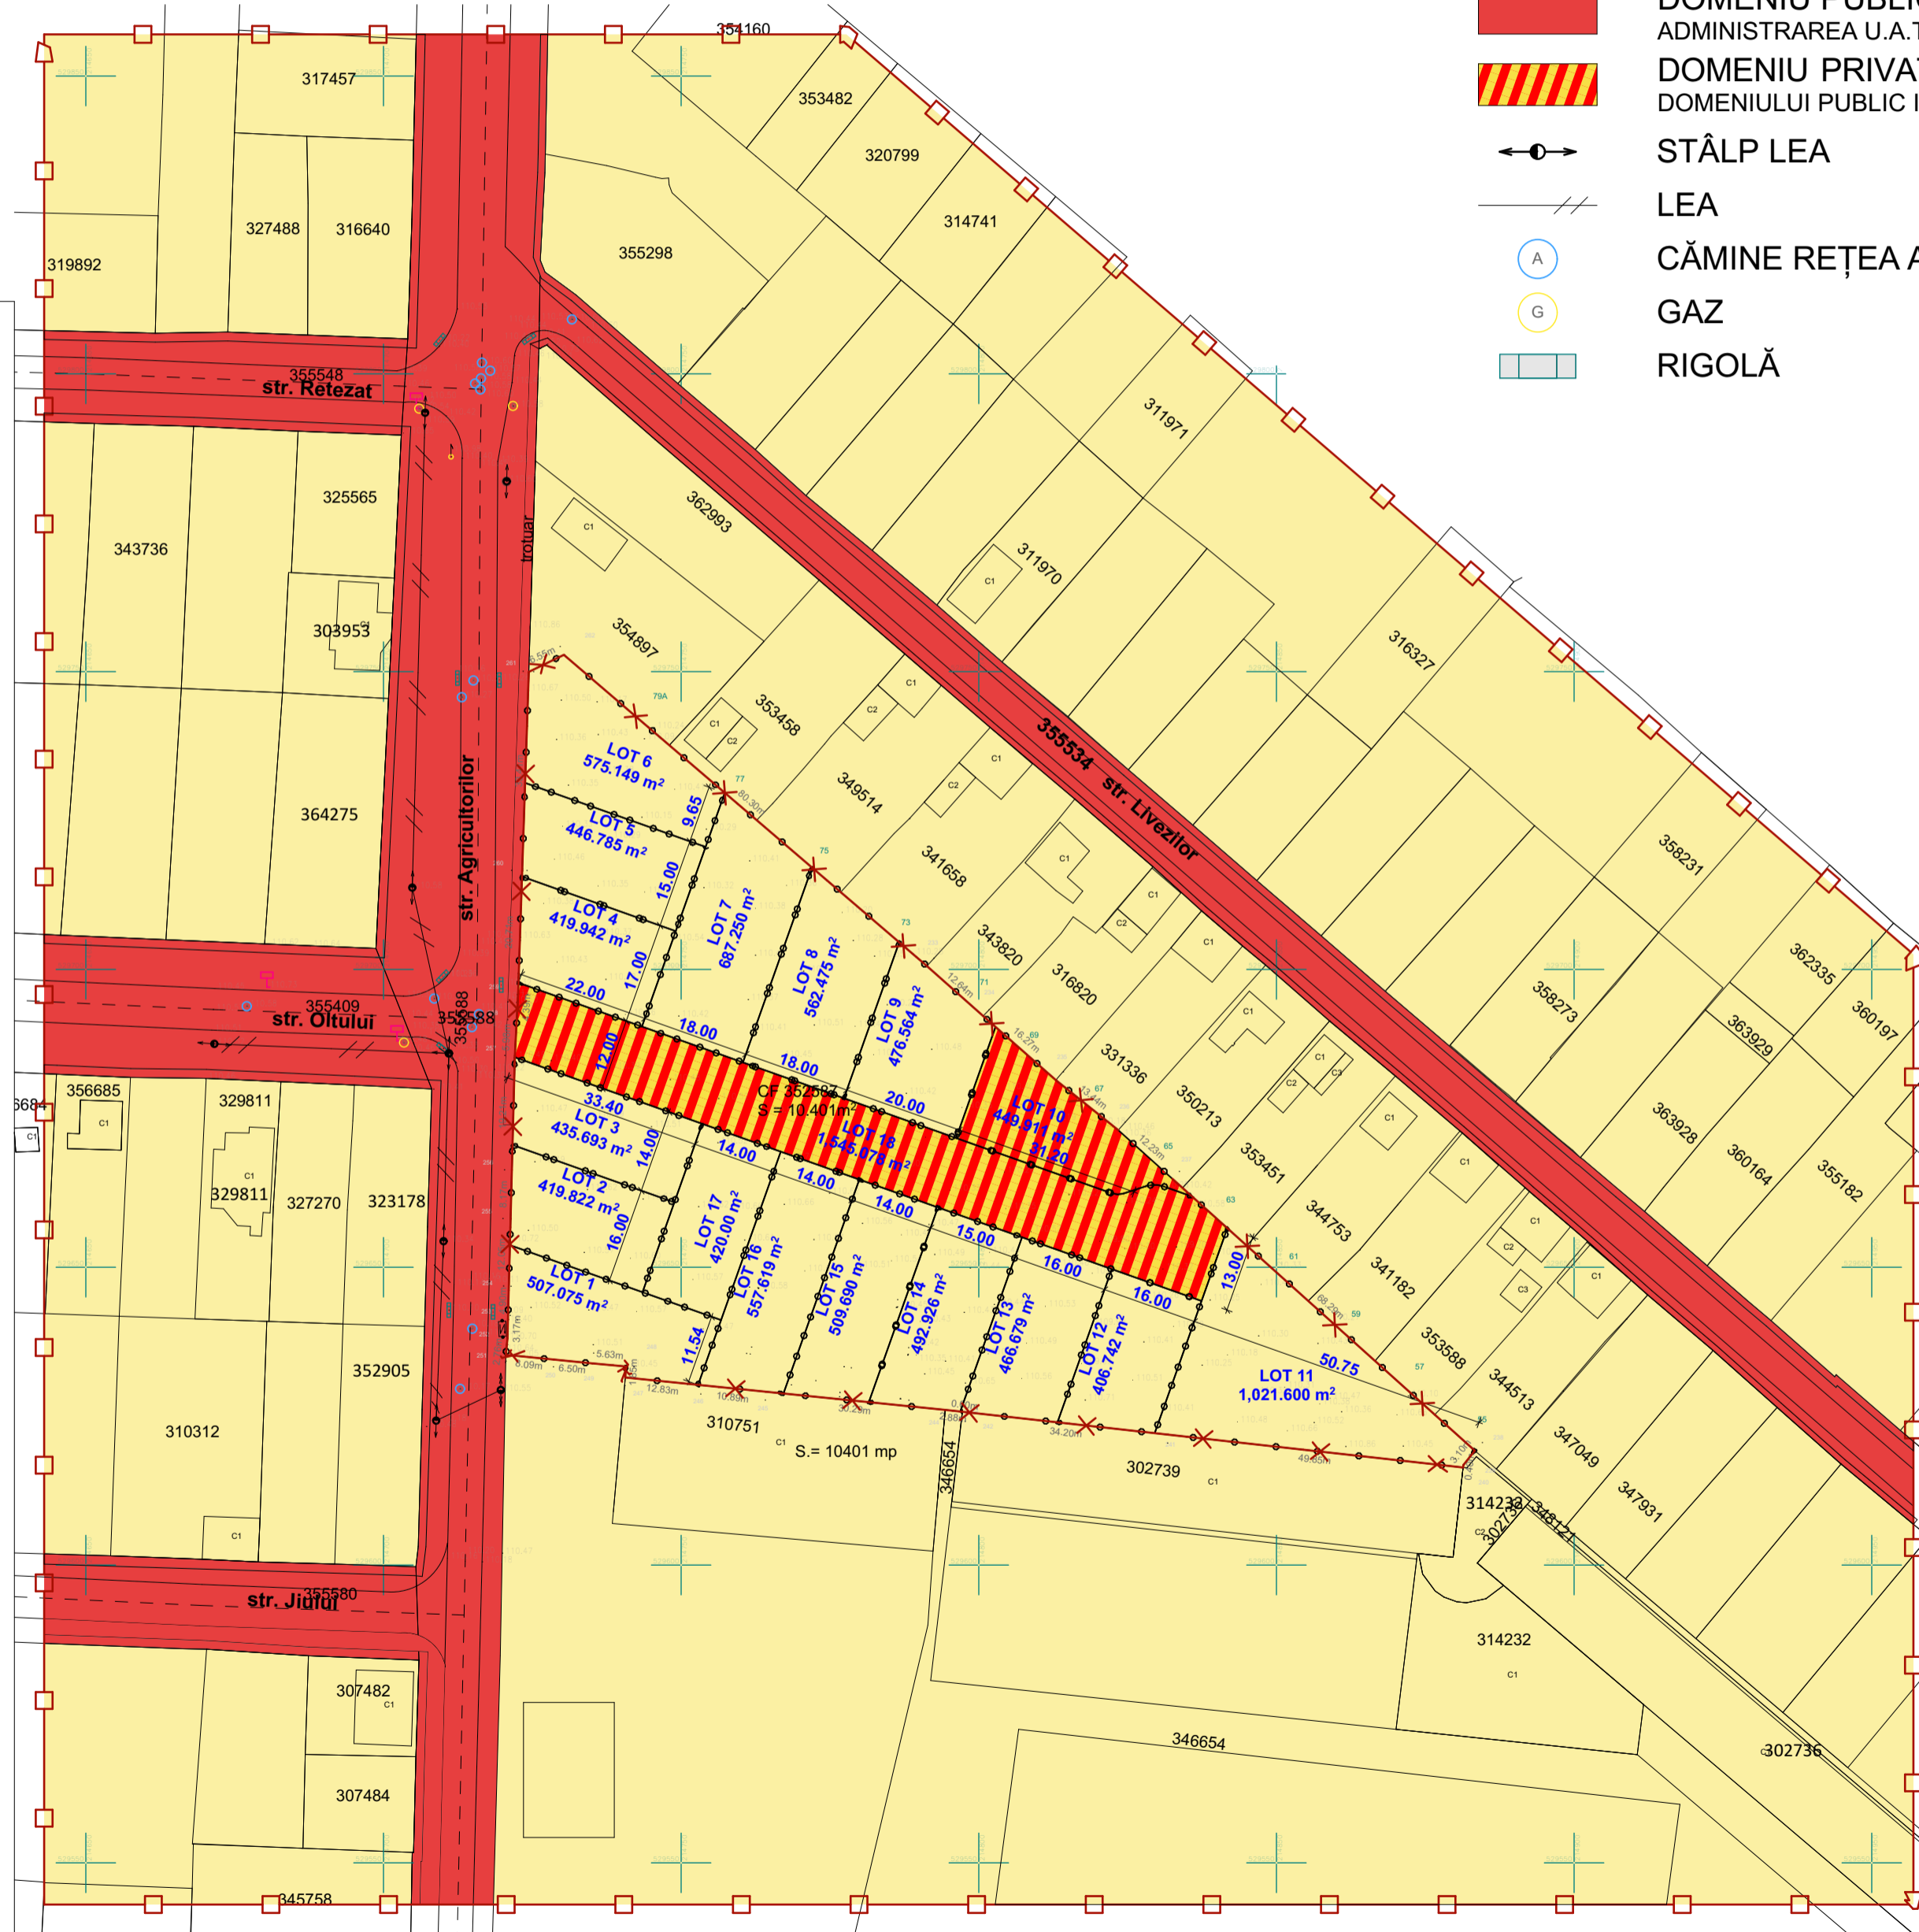

NR. Pct.	Coordonate pct. de contur		Lungimi laturi D(i,j+1)
	X [m]	Y [m]	
233	529700.580	214791.280	12.64
234	529692.190	214800.730	16.27
235	529681.431	214812.937	13.44
236	529673.028	214823.424	12.23
237	529664.852	214832.523	68.29
238	529619.211	214883.318	3.10
239	529616.780	214881.396	0.40
240	529616.383	214881.352	49.85
241	529621.896	214831.810	34.20
242	529625.678	214797.822	0.60
243	529625.744	214797.227	2.88
244	529626.052	214794.359	30.29
245	529629.105	214764.222	10.89
246	529630.203	214753.389	12.83
247	529631.496	214740.627	1.85
248	529633.345	214740.688	5.63
249	529633.862	214735.078	6.50
250	529634.504	214728.607	8.09
251	529635.303	214720.559	2.76
252	529638.051	214720.827	3.17
253	529641.220	214720.910	4.90
254	529646.114	214721.038	12.05
255	529658.157	214721.353	8.17
256	529666.326	214721.566	19.21
257	529685.534	214722.069	5.98
258	529691.505	214722.383	4.39
259	529695.884	214722.614	20.71
260	529716.579	214723.301	33.41
261	529749.966	214724.411	6.55
262	529752.823	214730.303	80.300

S(masurat-tot) = 10.401 mp P = 491.5570

FAZA: ETAPA II

P.U.Z.

ÎNTOCMIRE P.U.Z. ȘI R.L.U.: „CONSTRUIRE ZONĂ REZIDENȚIALĂ ȘI FUNCȚIUNI COMPLEMENTARE”



PLAN DE ÎNCADRARE ÎN ZONĂ

incinta studiata

		PROIECTANT ARHITECTURA	Beneficiar:	Pr. Nr.:
ARHITECTURĂ URBANISM RESTAURARE CONSULTANȚĂ			RIG HOME S.R.L.	592/2024
Județ Arad, Sat Sânlăeni, Comuna Livada, Nr. 720 CUI: 44317478				
SPECIFICAȚIE	NUME	SEMNATURA	Titlu Proiect:	Faza:
COORDONATOR URBANISM	arh. Gheorghe SECULICI		ÎNTOCMIRE P.U.Z. ȘI R.L.U.: „CONSTRUIRE ZONĂ REZIDENȚIALĂ ȘI FUNCȚIUNI COMPLEMENTARE”	P.U.Z. ETAPA II
PROIECTAT	arh. Ela FALCĂ		Amplasament: Intravilan Mun. Arad, Jud. Arad, Str. Agricultorilor, nr. 12, C.F. nr. 352587 Arad.	
DESENAT	arh. Ela FALCĂ		Denumire planșă:	Planșă nr.:
			PROPIETATEA ASUPRA TERENURILOR	U04
			Scara: 2024 A2 420/600	