

PLAN URBANISTIC ZONAL


ZONA DEPOZITARE, SERVICII SI COMERT

Mun. Arad, Str. Aurel Crisan nr. 1 si 3

3 REGLEMENTARI EDILITARE

- LEGENDA**
- LIMITA INCINTA PROPUSA SPRE REGLEMENTARE S = 9.624 mp conform Extrase CF nr. 302262 si 308374 Arad
 - LIMITA ZONA STUDIATA S = 46.200 mp
 - ZONA INDUSTRIE, DEPOZITARE SI SERVICII/ COMERT EXISTENTA
 - HALE DEPOZITARE/ SERVICII/ COMERT P+2Ep PROPUSE
 - CAROSABILE
 - PLATFORME CAROSABILE/ PARCAJE
 - PIETONALE
 - ZONA TEHNICO-EDILITARA

- LEGENDA**
- Conducta de apa rece publica – existenta,
 - Conducta de alimentare in incinta apa rece din polietilena de inalta densitate PEHD,
 - Conducta de canalizare menajera din PVC SN4,
 - Conducta de canalizare pluviala conventional curata din PVC SN4,
 - Linie electrica aeriana joasa tensiune
 - Bransament electric subteran 0,4 kV
 - Conducta gaze naturale presiune redusa
 - CA – Camin apometru amplasat pe spatiul public, complet echipat conform Aviz de solutie tehnica Compania de Apa Arad;
 - CM – Camin de canalizare menajera;
 - CPA – Camin de canalizare pluviala conventional curata;
 - SH – Separator de hidrocarburi, cu debitul nominal de 10 l/s, cu filtru coalescent (Concentratia de hidrocarburi la iesire: clasa 1 < 5mg/l) conform NTPA 001/2005;
 - RI – Rezervor subteran apa pentru stingerea incendiului
 - SPI – Statie de pompare pentru stingere incendii
 - HE – Hidrant exterior suprateran DN80, Q=5 l/s, raza de actiune 120m;

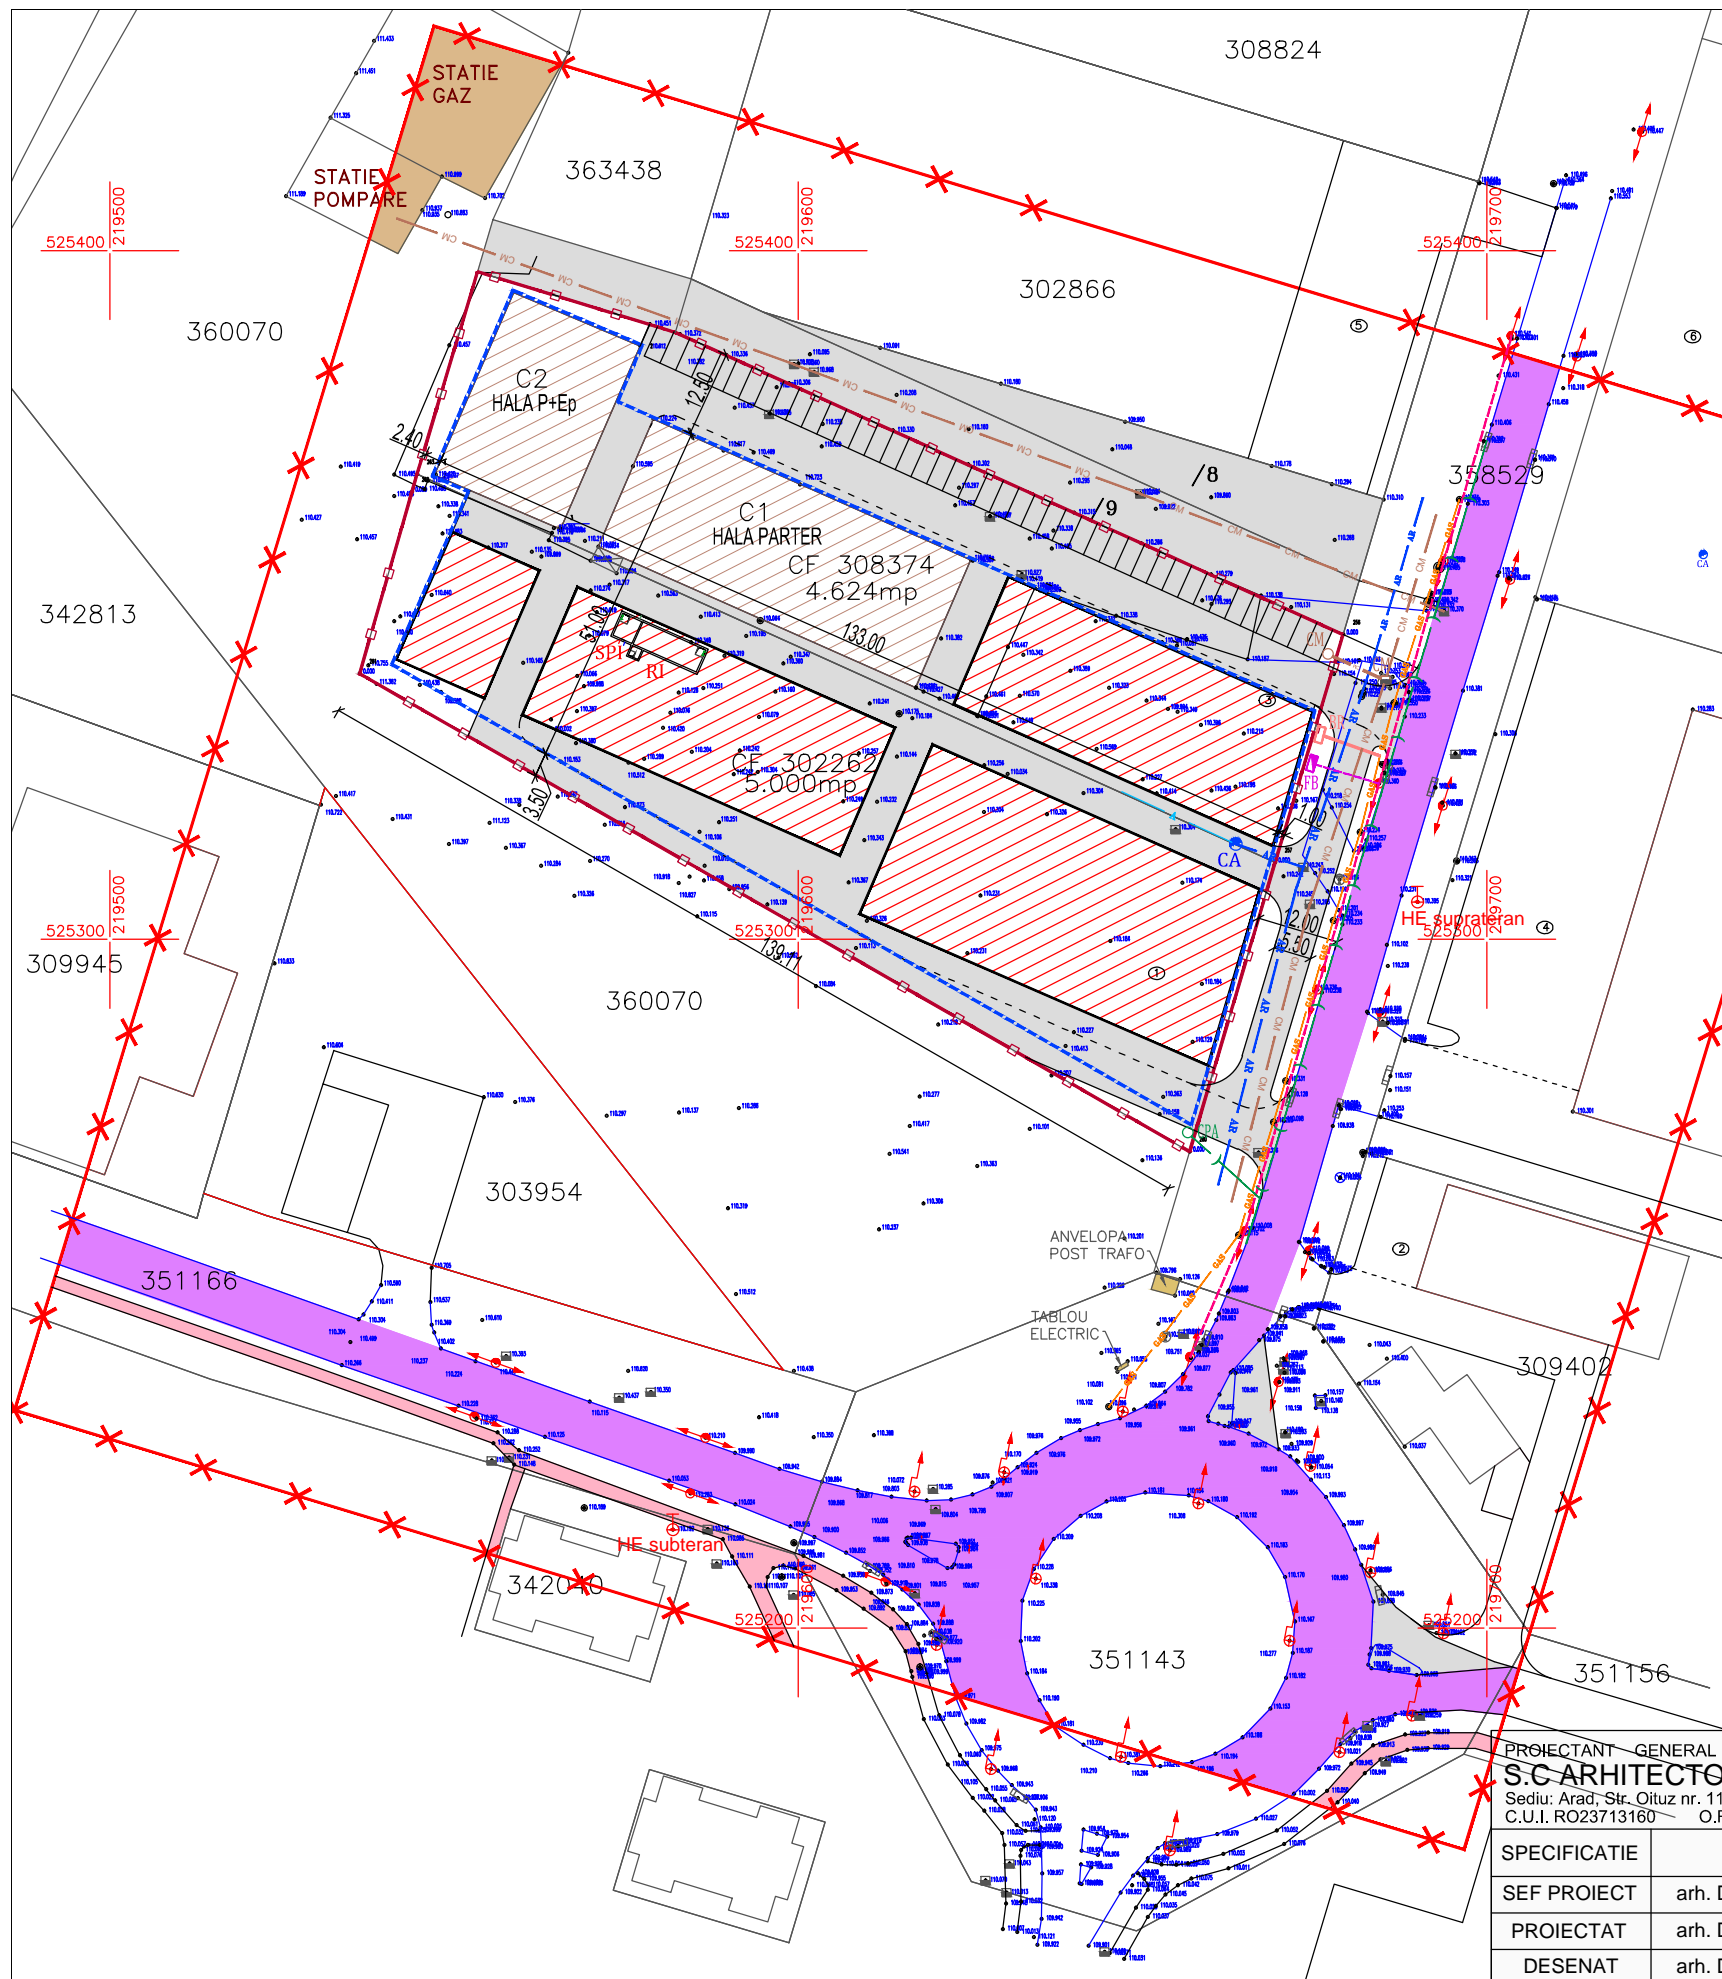

PROIECTANT GENERAL S.C. ARHITECTONIC S.R.L. Sediul: Arad, Str. Oltuz nr. 119a C.U.I. RO23713160 O.R.C. JO2/682/2008 Tel. 0726 375 327				Beneficiar: S.C. CLEVER SOLUTIONS POINT S.R.L.	Pr. nr. 153/2022
SPECIFICATIE	NUME	SEMNATURA	Scara: 1:1.000	Titlu Proiect: ZONA DEPOZITARE, SERVICII SI COMERT Mun. Arad, Str. Aurel Crisan nr. 1 si 3, Extrase CF 302262 si 308374 Arad	FAZA: PUZ
SEF PROIECT	arh. Doriana BALOGH		Data: dec. 2022	REGLEMENTARI EDILITARE	Plansa nr. 03 A
PROIECTAT	arh. Doriana BALOGH				
DESENAT	arh. Doriana BALOGH				