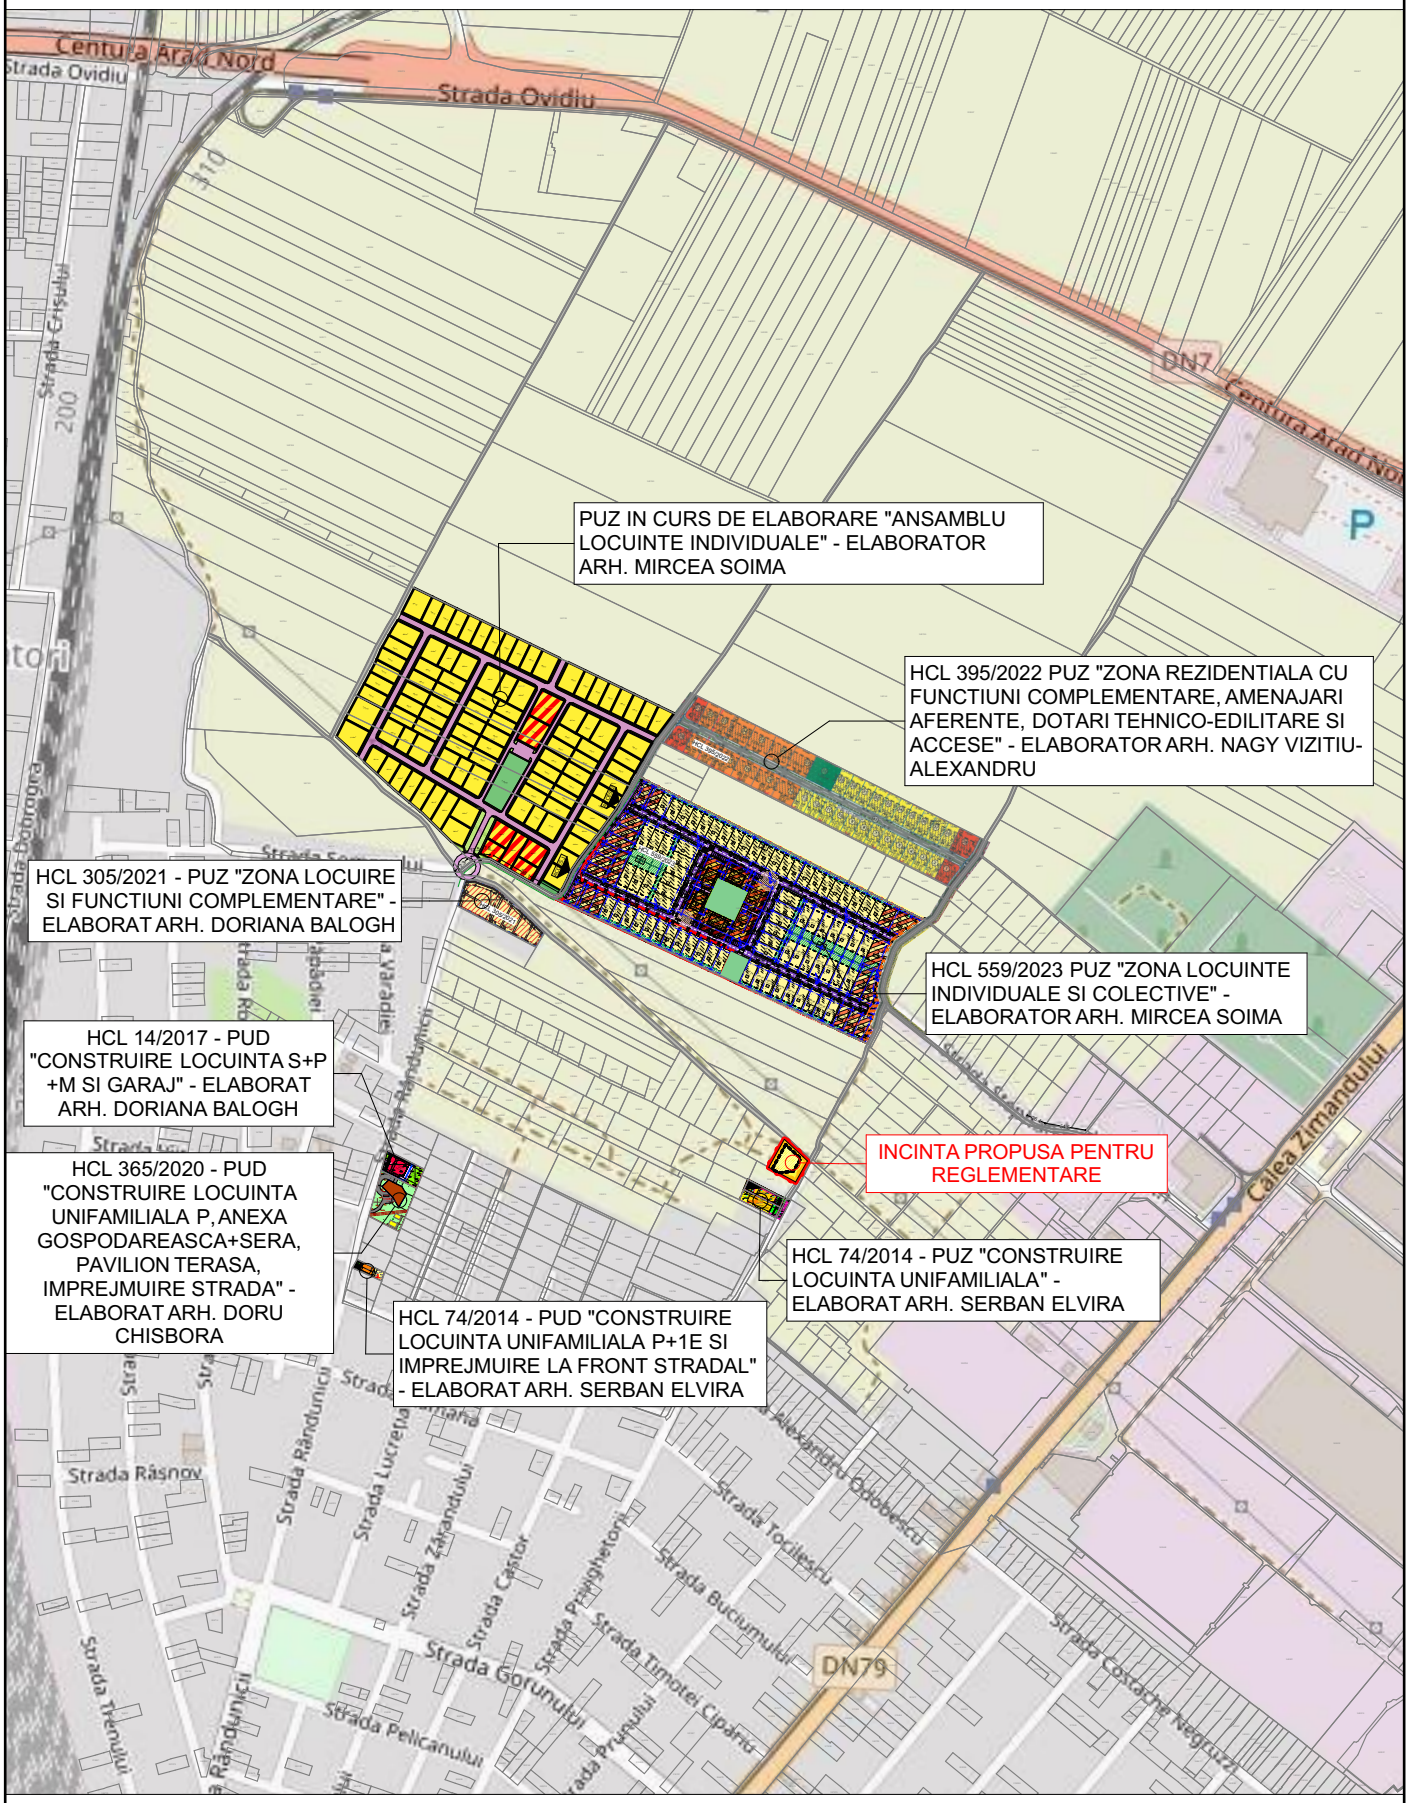

STUDIO M SOIMA B-DUL. REVOLUTIEI, NR. 56, MANSARDA, ARAD. CUI. 36441261 J2/1045/2016 TEL. 0724/692511 STUDIOM.ARAD@YAHOO.COM				**BENEFICIAR: BUGLEA IUSTIN-CONSTANTIN SI BUGLEA GABRIELA-DANIELA** **DENUMIRE PROJECT:** **PUZ si RLU - CONSTRUIRE CASA P+M SI GARAJ**	Proiect nr: 264 / 2024 Faza: P.U.Z. + R.L.U.
SEF PROIECT:	Arh. Mircea Soima		SCARA 1:10000	**mun. Arad, str. Privighetoarei, nr. 83/A, CF nr. 339930- Arad , Jud. Arad** **STUDIU DE CVARTAL**	Format:
PROIECTAT:	Arh. Mircea Soima				
DESENAT:	Arh. Mircea Soima		2024		A-03