

W. cadastral	Suprafata masurata a Imobilului (mp)	Adresa Imobilului
340942; 340900;	2712	Loc. RAJAD, INTRAVILIAN
340942		Unitatea Administrativ-Teritoriala (UAT)
340942; 340900; 340915		RAJAD

Parcela (nr. cad. 340915)

No.	Out-linm polita coord.	Latituda	Longituda
1	529041.296 217096.492	45.928	24.928
2	529055.158 217102.448	45.921	24.928
7	529035.547 217113.528	45.928	24.928
8	529022.083 217137.394	45.924	24.924
A (nr. cad. 340919) = 88.00mp F = 202.898m			

Parcela (nr. cad. 340900)

No.	Out-linm polita coord.	Latituda	Longituda
2	529055.158 217102.448	45.928	24.928
3	529069.022 217107.283	45.919	24.928
6	529049.412 217149.061	45.928	24.928
7	529035.547 217143.528	45.924	24.924
A (nr. cad. 340900) = 68.00mp F = 202.898m			


Parcela (nr. cad. 340942)

No.	Out-linm polita coord.	Latituda	Longituda
6	529019.412 217149.061	45.919	24.928
3	529069.022 217107.283	45.919	24.928
4	529096.738 217119.045	45.917	24.928
5	529077.137 217160.153	45.903	24.903
A (nr. cad. 340942) = 358.18mp F = 150.721m			

LEGENDA

- 109.883 cote de nivel
- stilp mediu tensiune beton
- retea edilitara
- hidrant
- lampadar
- retea gaz
- pom fructier
- zona verde
- fantana
- limita proprietate

CTN - 109.435
CTS - 109.455

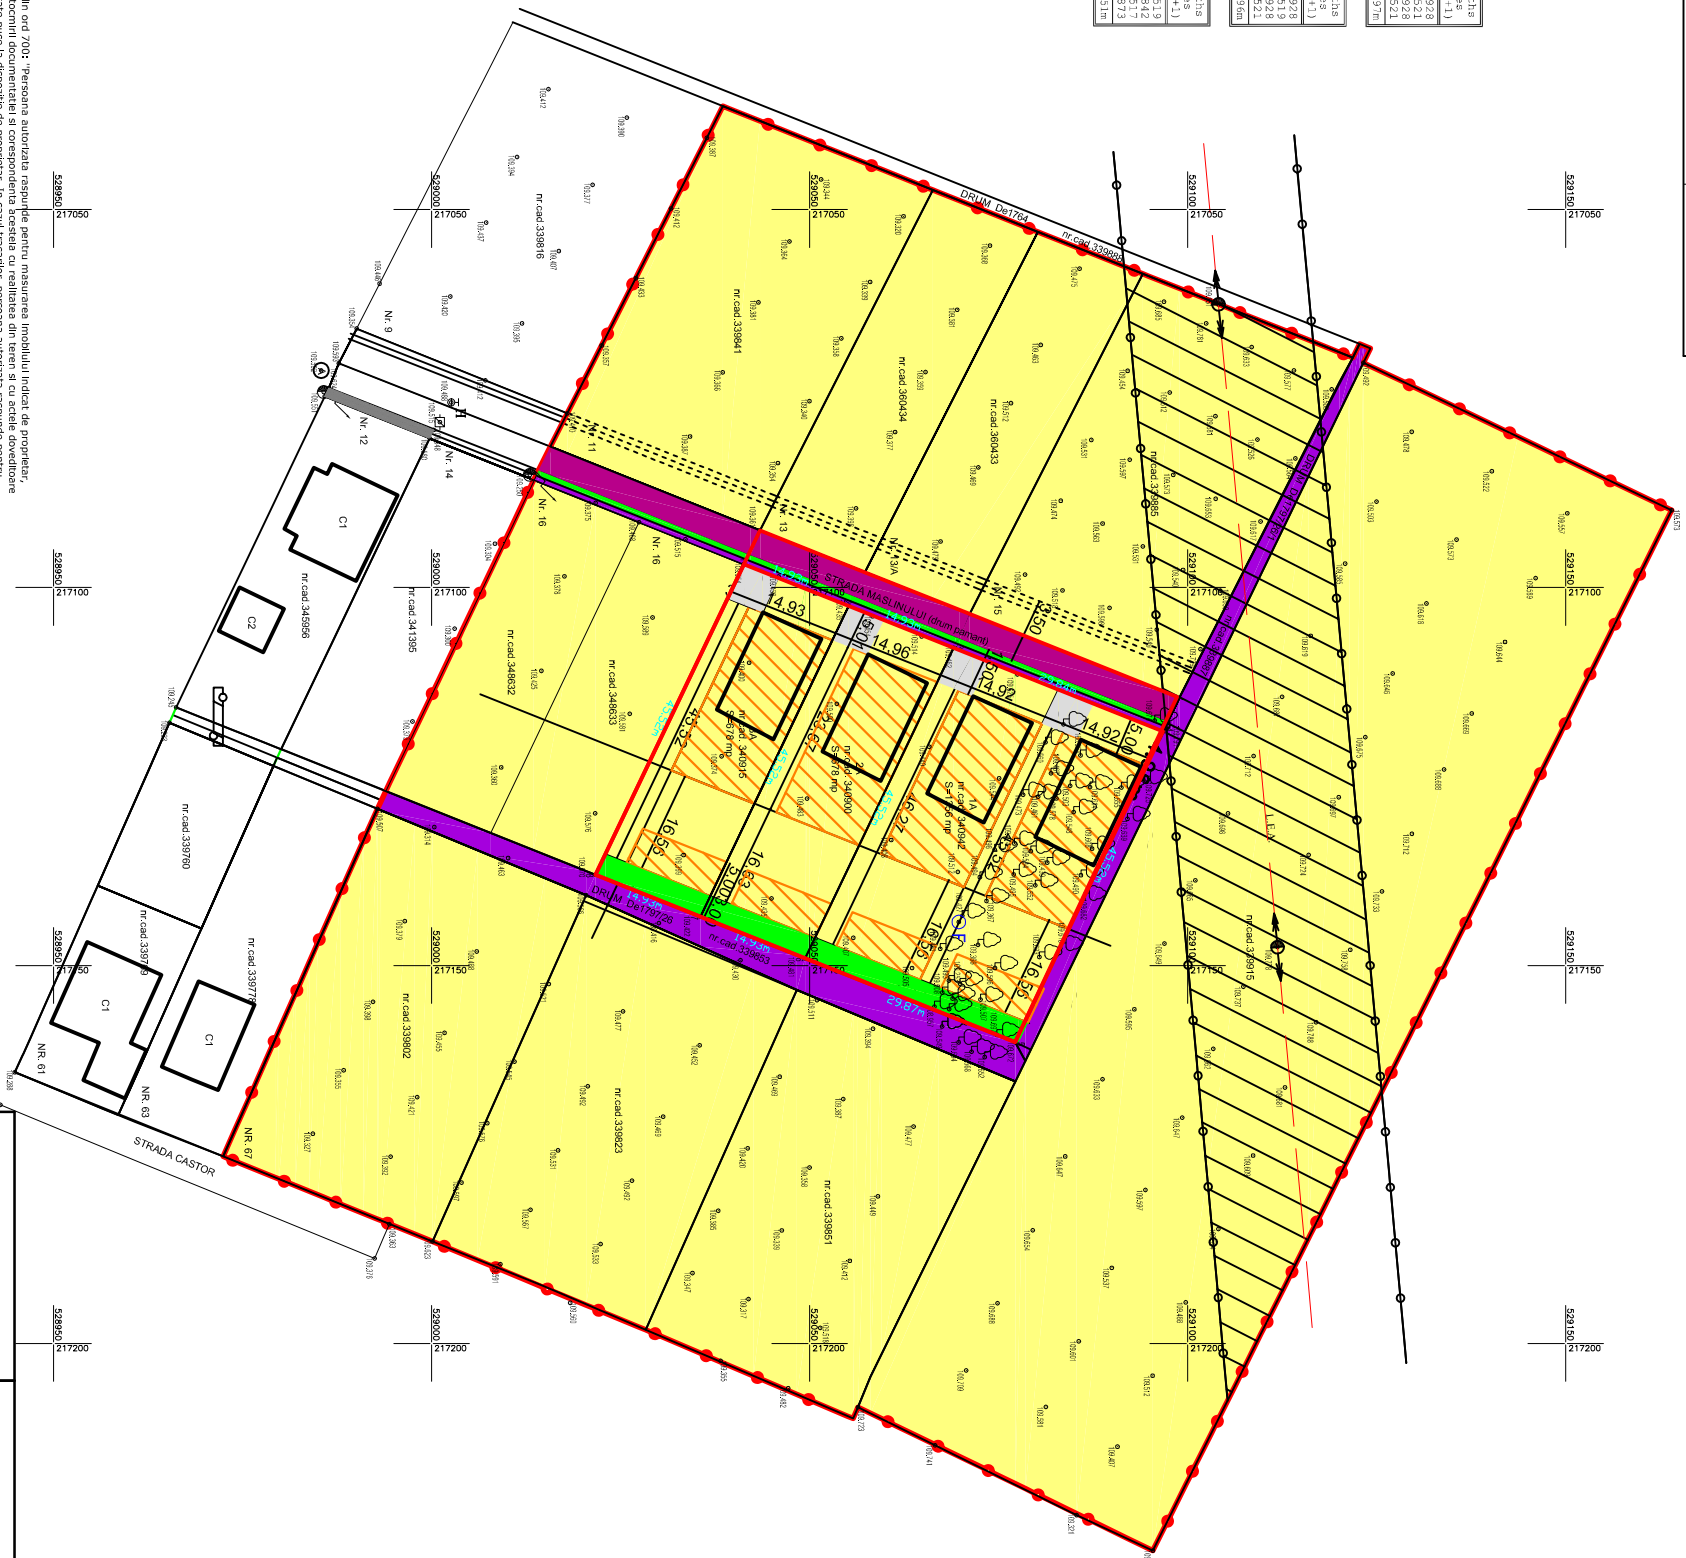

- LIMITA ZONA STUDIATA
- LIMITA INCINTA ARABIL IN INTRAVILIAN
- ZONA DE LOCUIT
- ZONA VERDE
- DE EXISTENSI
- ZONA CIRCULATII PARCARI IN INCINTA EDIFICABIL
- ZONA PROTECTIE LEA



P.U.Z

CONSTRUIRE CLADIRI DE LOCUIT

str. Moldovei FN
MOBILARE PROPUA

INCADRARE IN ZONA

Art. 29, alin. (1) din ord 700: "Persoana autorizata raspunde pentru masurarea imobilului indicat de proiect, pentru corectitudinea informatiilor documentare si corespunderea scara si realizarea din teren si cu actiile dovezilor materiale si materialelor imobile in concordanta cu geometria la zila imobilului din baza de date a oficiului teritorial."

A. DATE REFERENTIALE LA TEREN

NR. PARCELA	CATEGORIA DE FOLOSINTA	SUPRAFATA PARCELA (MP)	VALOAREA DE IMPOTZIVARE (LEI)	MENTIUNI
1	A	67/8	-	Teren intravilan, imobil edificabil
2	A	67/8	-	Teren intravilan, imobil edificabil
3	A	67/8	-	Teren intravilan, imobil edificabil
TOTAL	-	2712	-	-

Verificator/Expert	Semnatura	Cerinta	A1; A2
PRO URBAN S.R.L. arhitectura, urbanism, design B-dul Revolutiei nr. 71, JOZ11360/1994		Beneficiar:	MISCA IOAN, MISCA ELENA, STANS PETRU SI STANA MARIANA
Sef proiect	Numere	Scara	1:1000
Proiectant	arh. Serban Elvira	CONSTRUIRE CLADIRI DE LOCUIT	
Desenat	arh. Serban Elvira	MOBILARE PROPUA	
		Data	03/2023
		Faza	P.U.Z
		Pl. nr.	03'