



MOBILARE

PUZ - LOCUINTE INDIVIDUALE

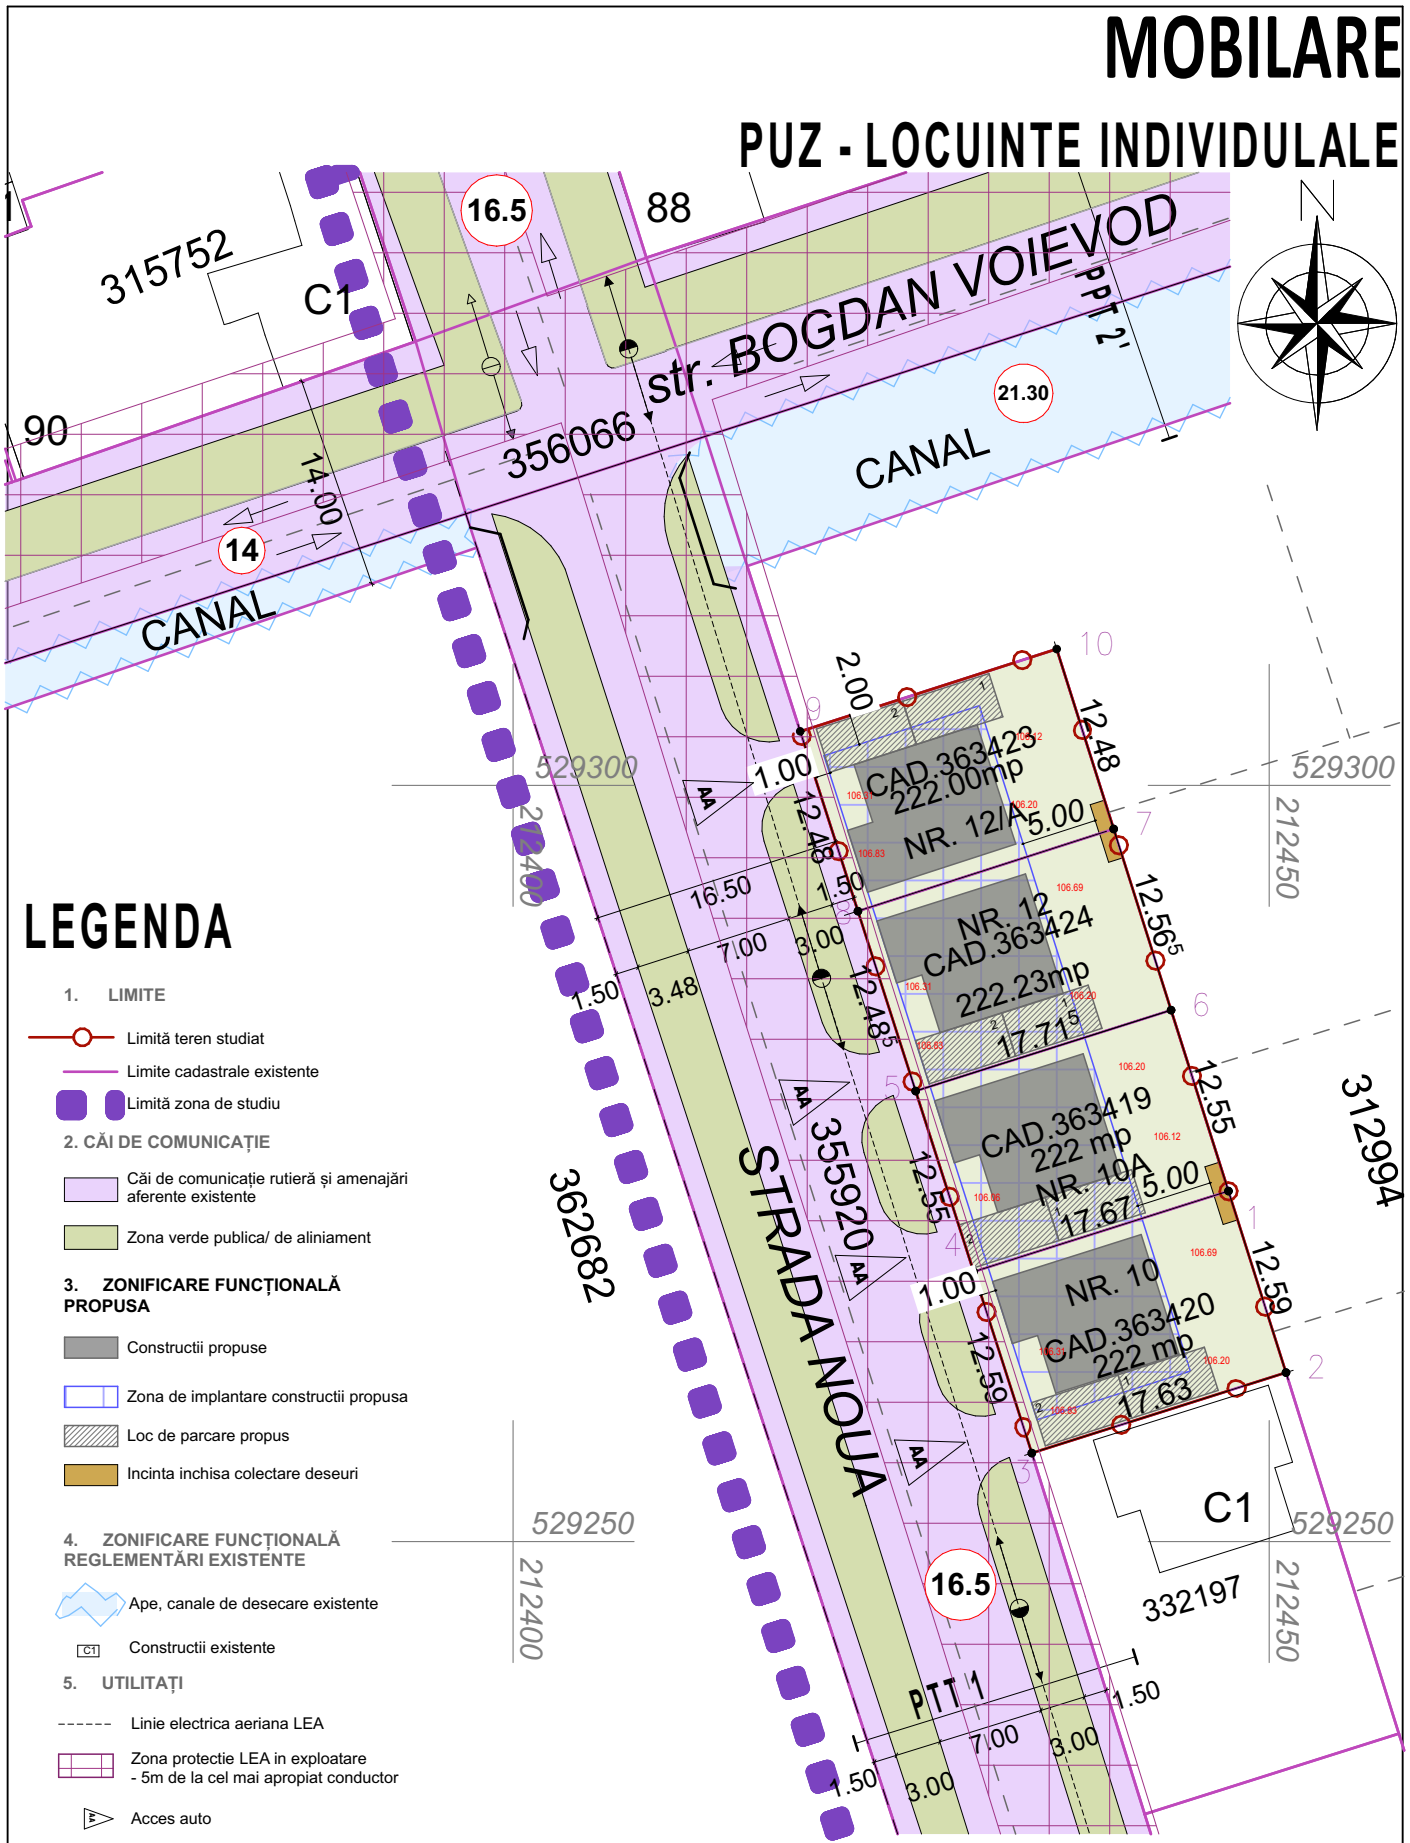

LEGENDA

- LIMITE**
 - Limită teren studiat
 - Limite cadastrale existente
 - Limită zona de studiu
- CĂI DE COMUNICAȚIE**
 - Căi de comunicație rutieră și amenajări aferente existente
 - Zona verde publica/ de aliniament
- ZONIFICARE FUNCȚIONALĂ PROPUȘĂ**
 - Construcții propuse
 - Zona de implantare construcții propuse
 - Loc de parcare propus
 - Incinta închisă colectare deseuri
- ZONIFICARE FUNCȚIONALĂ REGLEMENTĂRI EXISTENTE**
 - Ape, canale de desecare existente
 - Construcții existente
- UTILITAȚI**
 - Linie electrică aeriană LEA
 - Zona protecție LEA în exploatare - 5m de la cel mai apropiat conductor
 - ▶ Acces auto

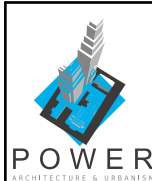

Specialist RUR arh. STANCU ISPAS Ioana			Denumire proiect: PUZ LOCUINTE INDIVIDUALE		Pr. Nr.: 56/2023
S.C. POWER ON SOLUTIONS S.R.L. Str. G. Musicescu, Nr.26, Timisoara, Timis e-mail: office@power-on.ro Tel: 0773 806 704			Initiator: BORDIANU CORNELIU SI BORDIANU DORU		Faza: ETAPA 2
Nume	Semnatura	Scara 1:500	Amplasament: Mun Arad, jud. Arad, Str Noua, CF 363419, CF363420, CF363423, CF363424 Arad,		Nr. plansa: U2.2
Sef proiect	arh. STANCU ISPAS Ioana		Denumire plansa: MOBILARE		
Proiectat	arh. STANCU ISPAS Ioana	Data DECEMBRIE 2023			
Desenat	arh. STANCU ISPAS Ioana				