



PLAN TOPOGRAFIC
SCARA 1:500

Nr. cadastral	Suprafata masurata a imobilului (mp)	Adresa imobilului
342405	500	extravilan Arad
Nr. Cartea Funciara	Unitatea Administrativ Teritoriala	
342405	Arad	

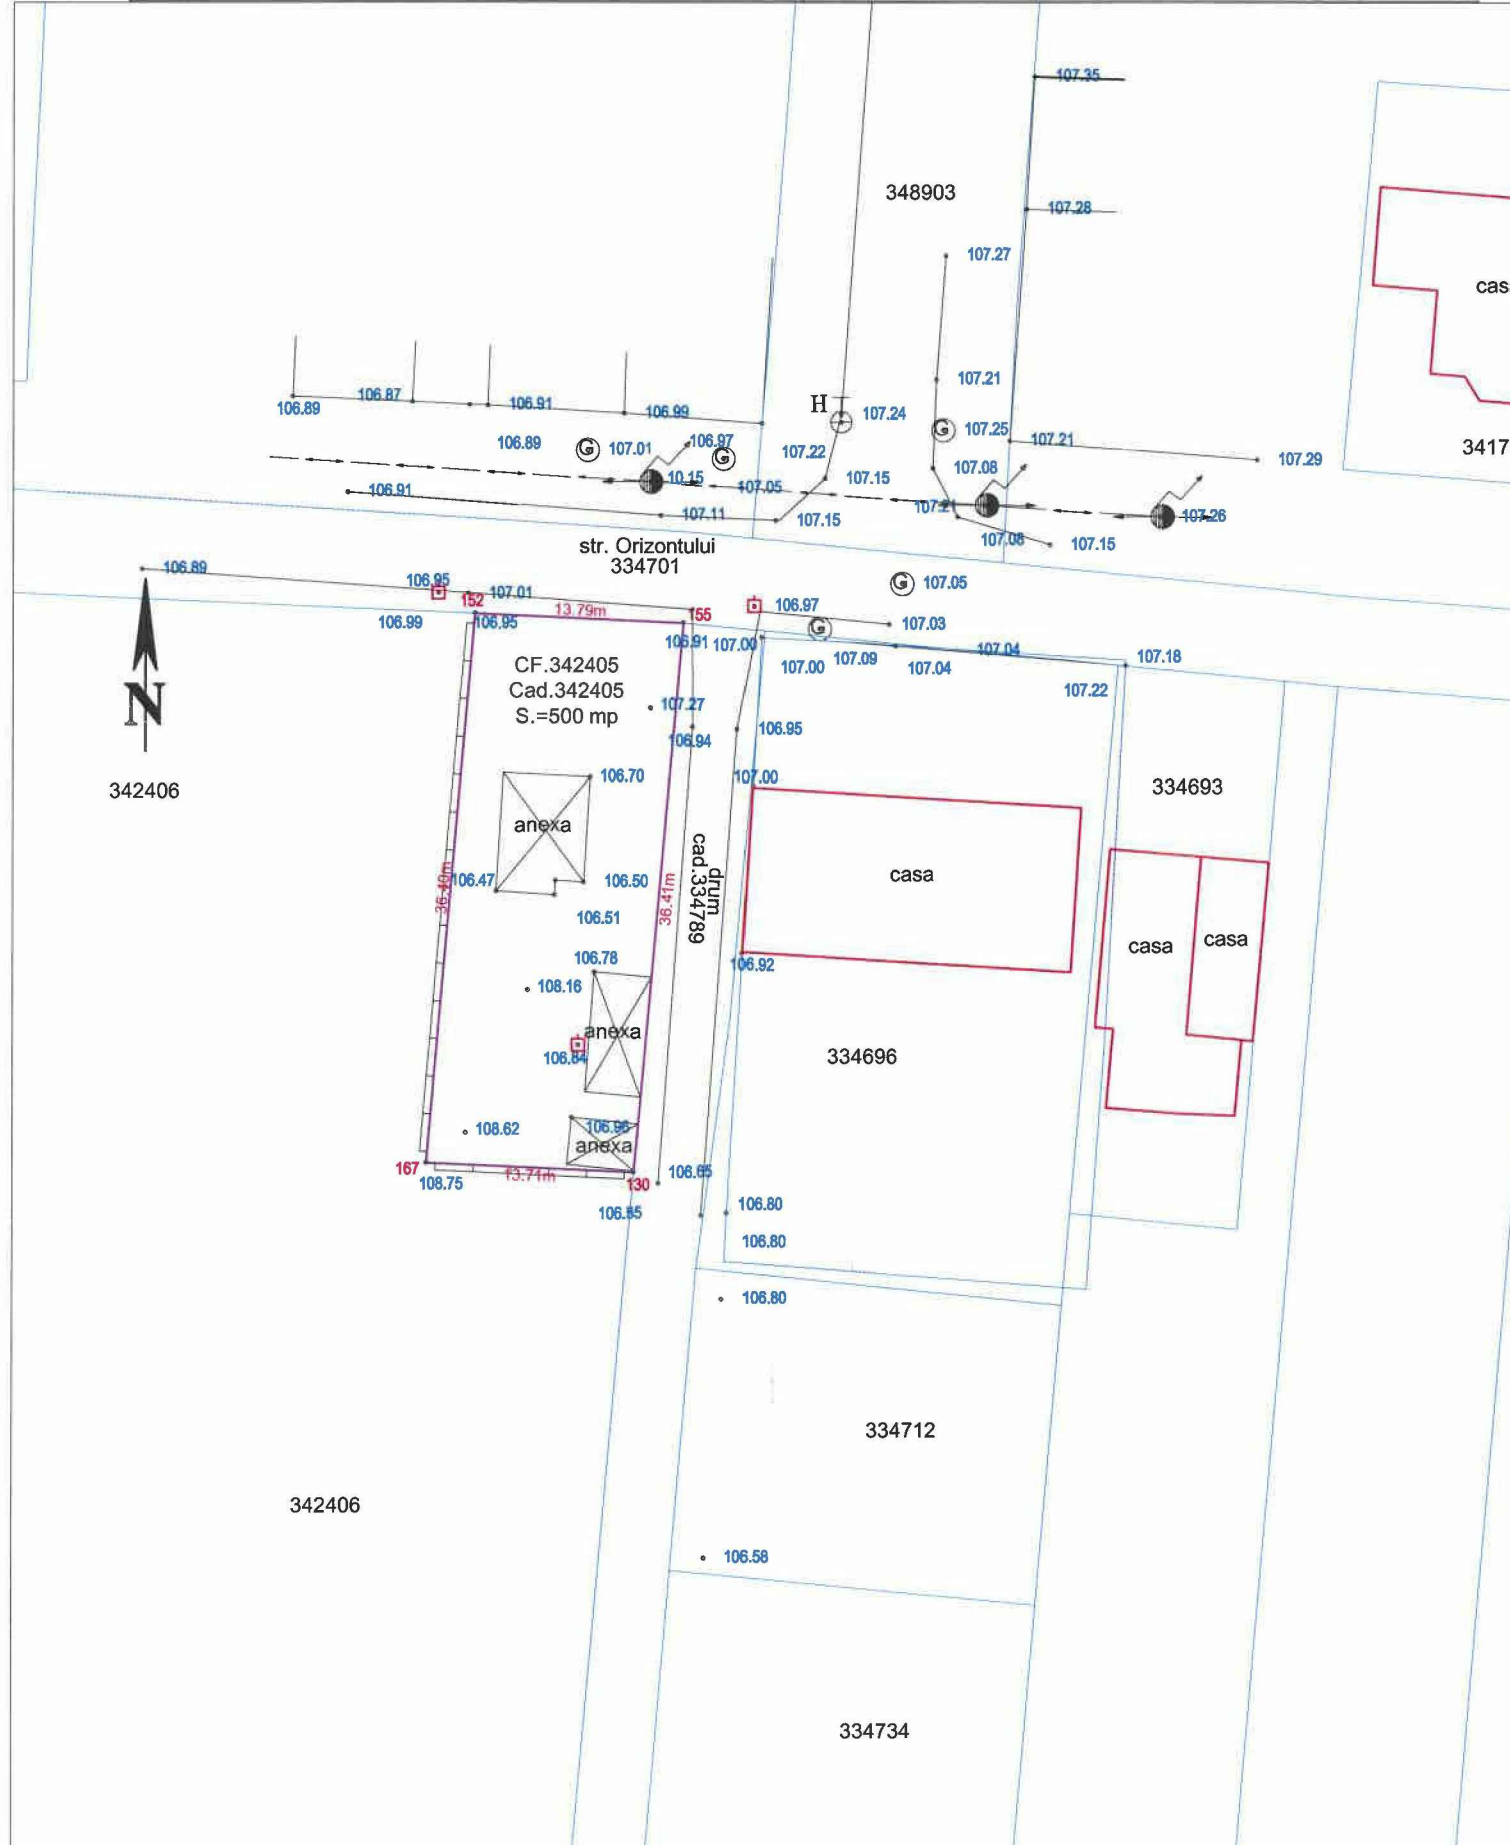

PLAN DE INCADRARE IN ZONA
SCARA 1:2000

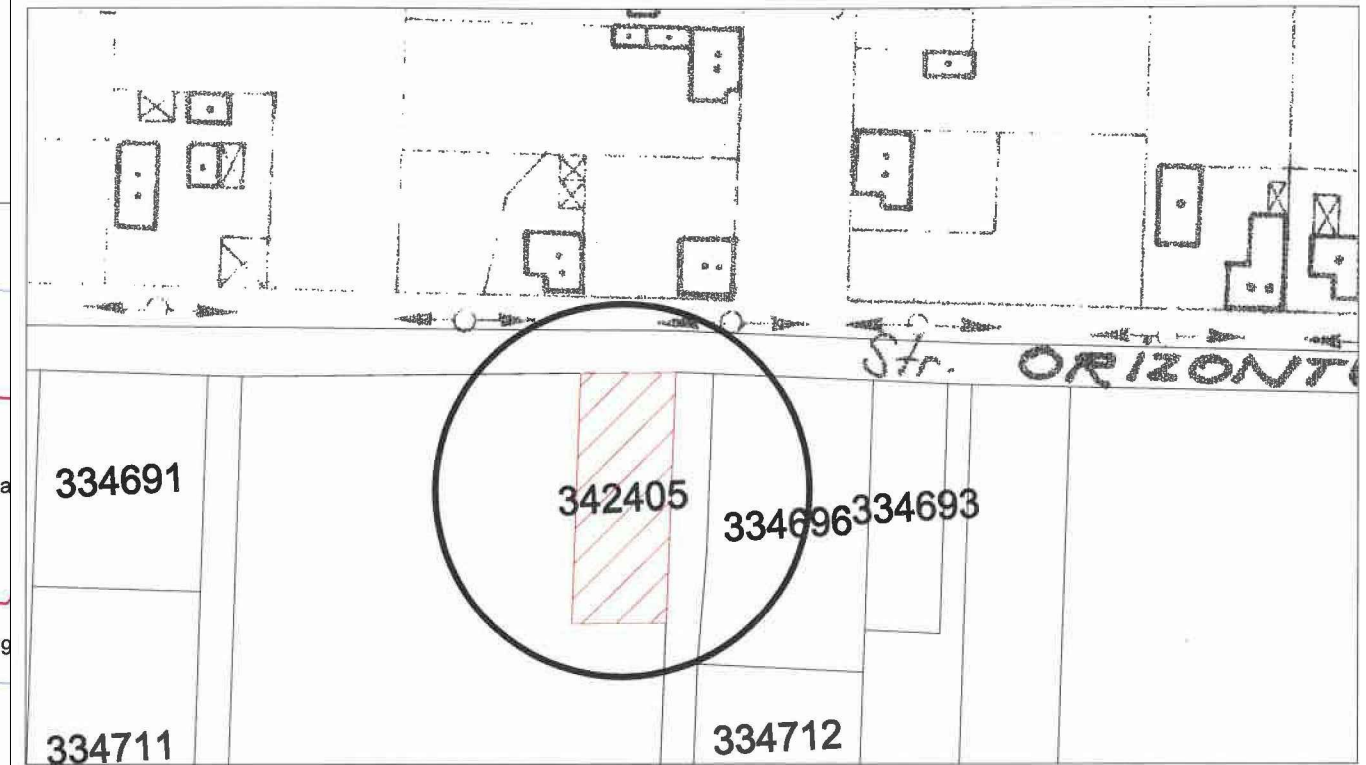

A. Date referitoare la teren

Nr. parcela	Categoria de folosinta	Suprafata masurata (mp)	Mentiuni
1	A	500	Imprejmuire partial

B. Date referitoare la constructii

Cod	Destinatia	Suprafata construita la sol (mp)	Mentiuni
-	-	-	-
-	-	-	-
-	-	-	-
Total		-	-

LEGENDA:

- linie electrica aeriana
- stalp de joasa tensiune
- constructie casa
- constructie anexa
- gard plasa
- gard beton/ placi betonate
- gard metalic
- camin de vizitare telefon
- gura vizitare canalizare
- punct statie
- apometru
- aerisitor gaz
- aerisitor gaz

<p>BIROU INDIVIDUAL DE ARHITECTURA ARHITECT MARIANA TURDA</p> <p>Arad, Aleea Azur nr.2 - tel: 0722.625.336 - e-mail: office.mariana.turda@gmail.com</p>	Beneficiar:	SĂBĂU ROMEO-NICOLAE Str. Măgurei nr.1, bloc N 1-6, etaj 2, apart.9, Arad	Proiect nr. 302
			Faza: P.U.Z.
<p>Arad, Aleea Azur nr.2 - tel: 0722.625.336 - e-mail: office.mariana.turda@gmail.com</p>	Titlu proiect:	LOCUIŢĂ UNIFAMILIALĂ P+1E+M Str. Orizontului F.N., cartier Bujac, mun. Arad	Planşa nr.: U - 2 / 7
<p>Arad, Aleea Azur nr.2 - tel: 0722.625.336 - e-mail: office.mariana.turda@gmail.com</p>	Titlu planşă:	- Plan de situaţie	Format: A3