


PLAN TOPOGRAFIC
SCARA 1:2000

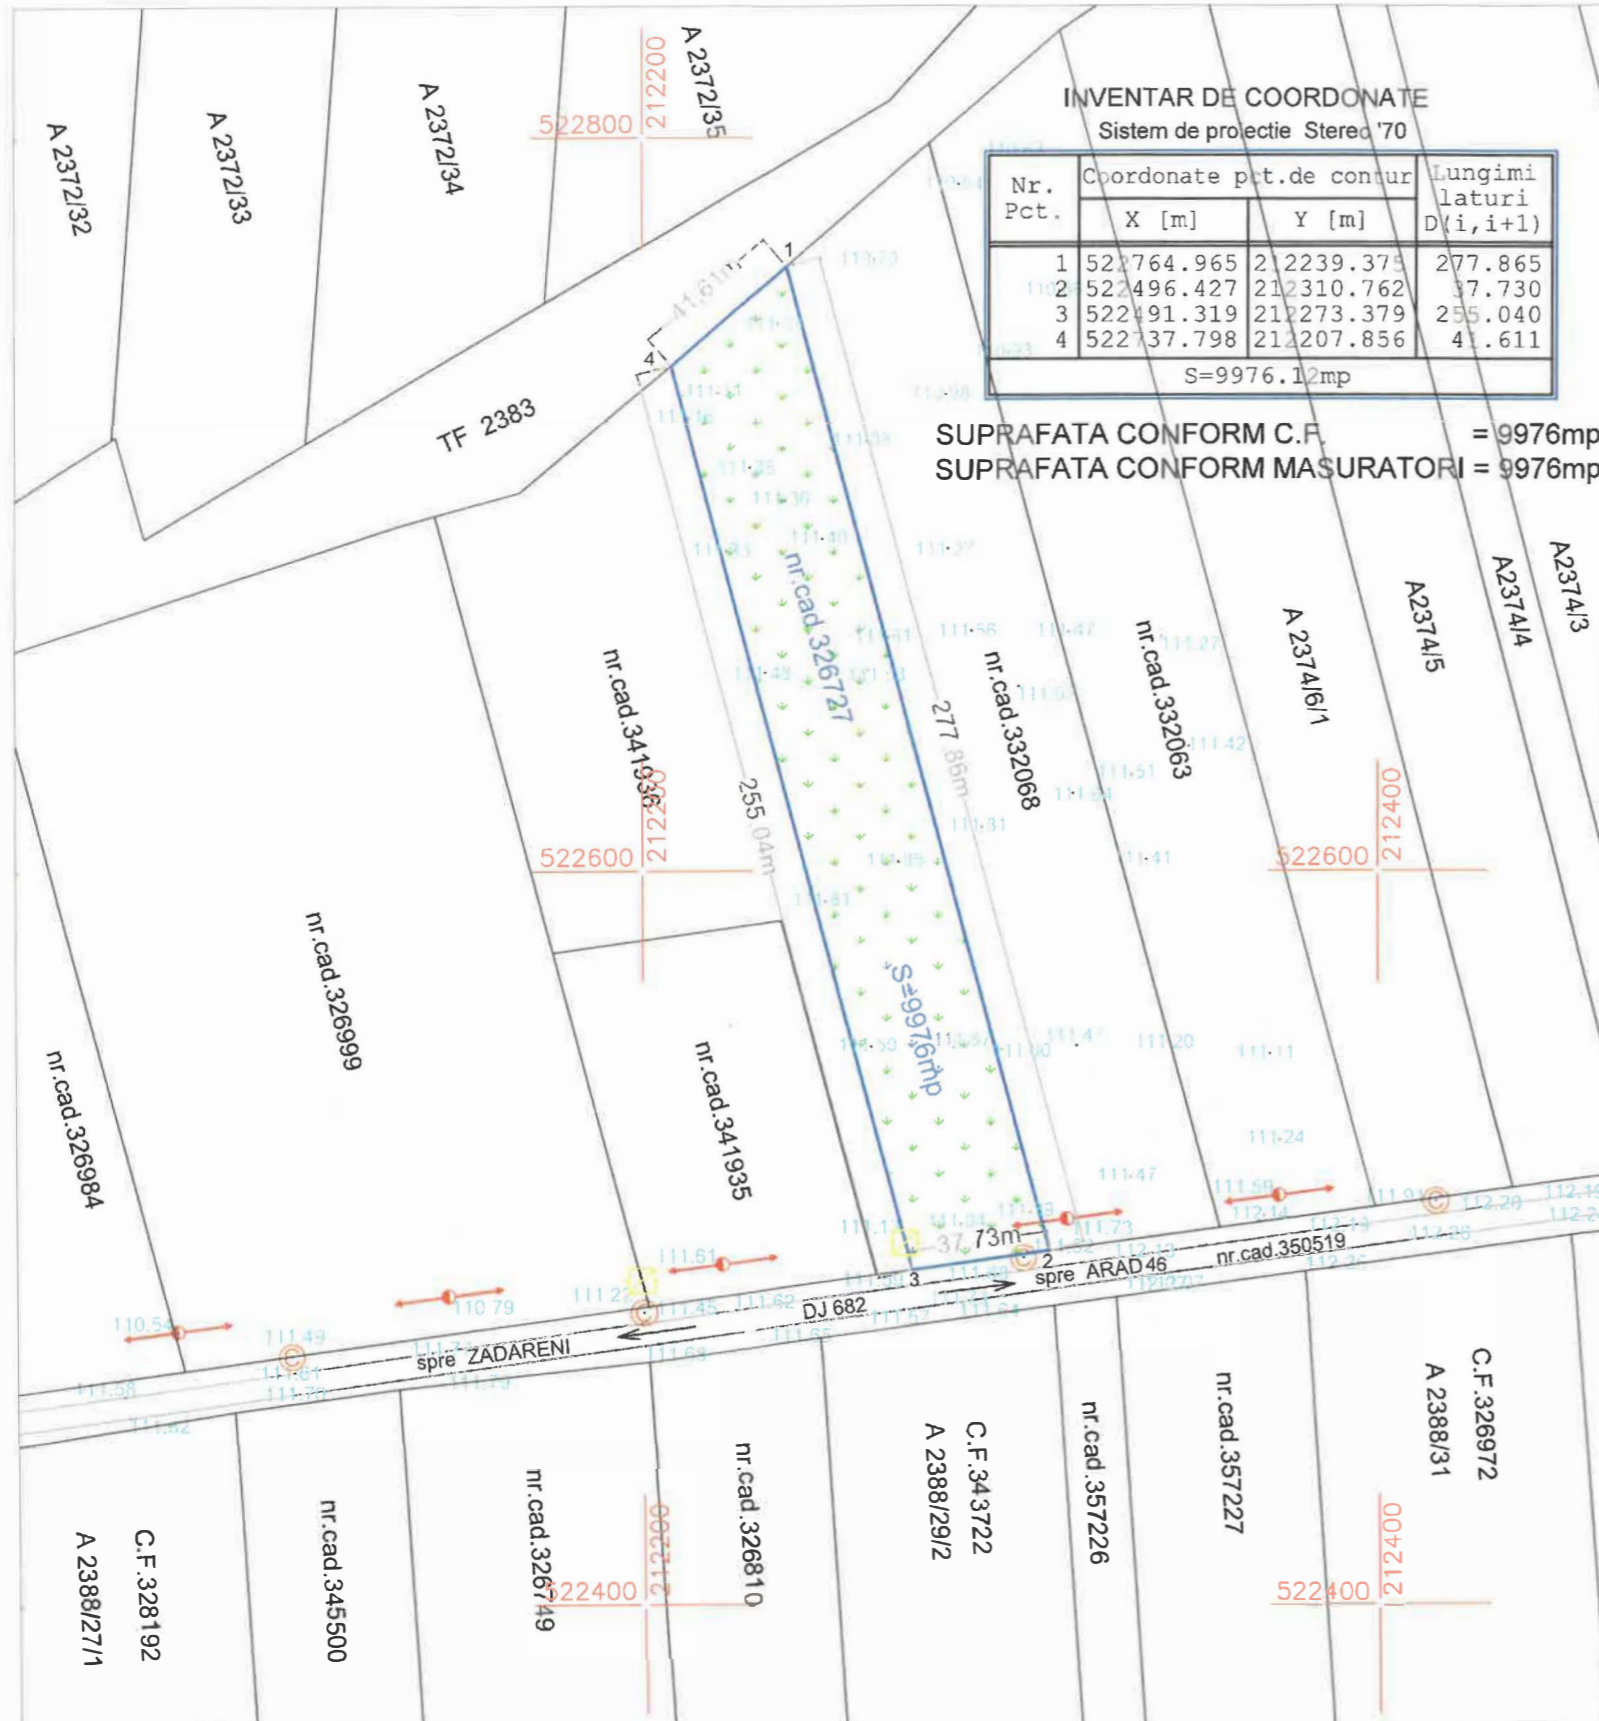


INVENTAR DE COORDONATE
Sistem de proiectie Stereov'70

Nr. Pct.	Coordonate pt.de contur		Lungimi laturi D(i,i+1)
	X [m]	Y [m]	
1	522764.965	212239.375	277.865
2	522496.427	212310.762	17.730
3	522491.319	212273.379	255.040
4	522737.798	212207.856	41.611

S=9976.12mp

SUPRAFATA CONFORM C.F. = 9976mp
SUPRAFATA CONFORM MASURATORI = 9976mp


PLAN DE INCADRARE IN ZONA
SCARA 1:20000

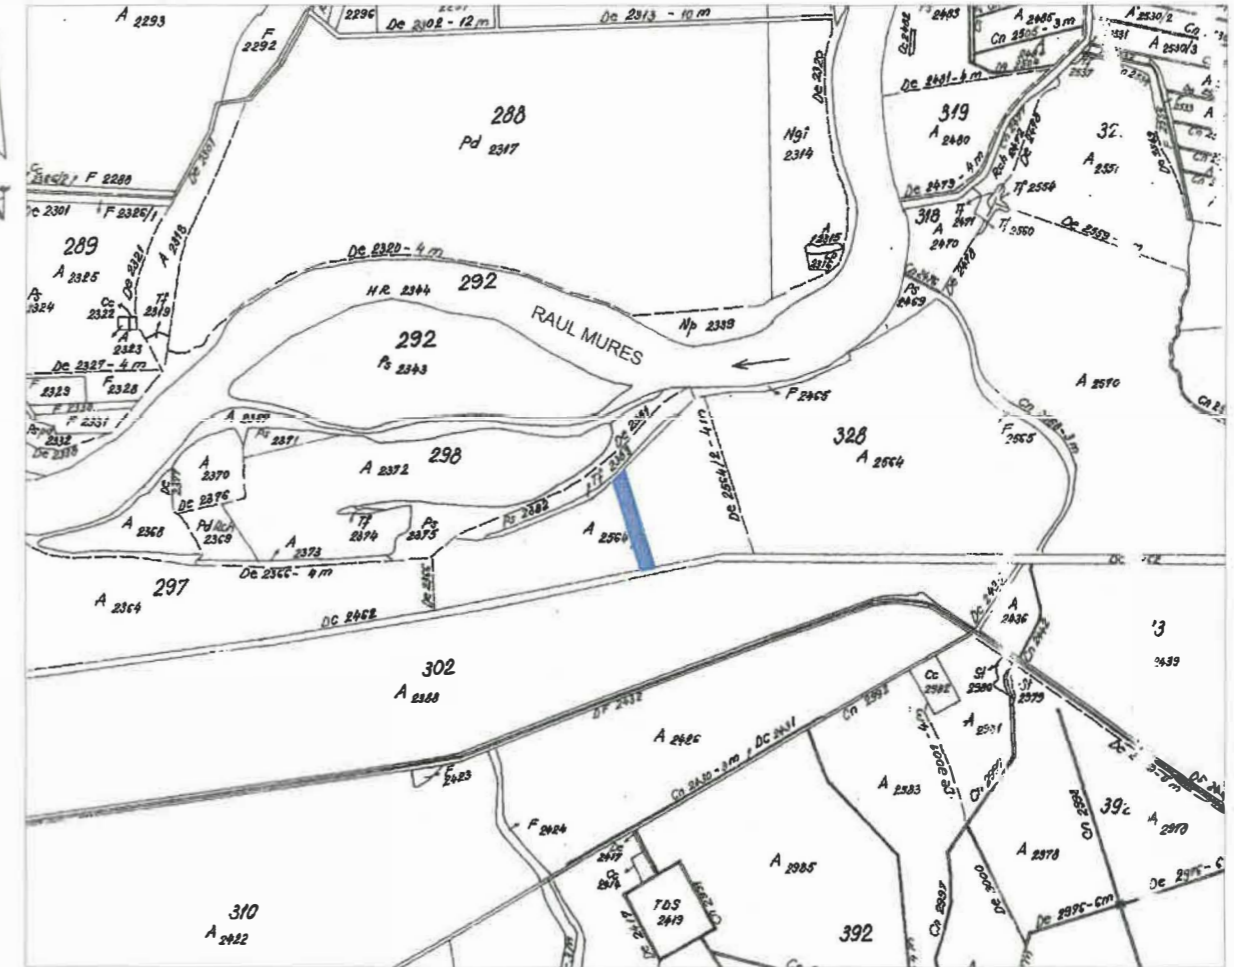

Legenda:

- Limita de proprietate
- Linie electrica aeriana de medie tensiune
- Cota MN
- Zona verde
- Camin de vizitare
- Cutie pentru gaze naturale

Madalina -Manuela Chiriac
Semnat digital de Madalina-Manuela Chiriac
Data: 2023.02.08
14:16:09 +02'00'

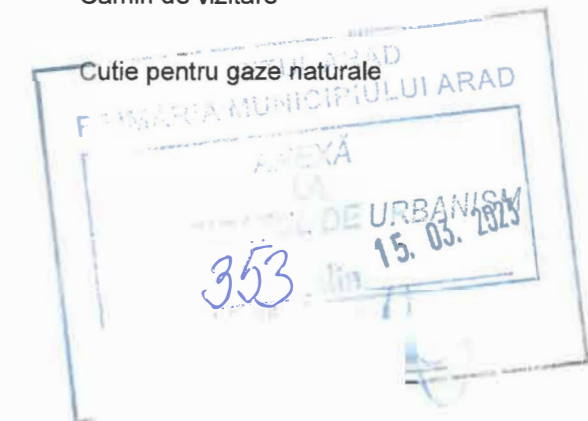

RO-AR-F Nr.0061

EXECUTAT DE:

CHIRIAC MADALINA MANUELA
"Topografie Cadastru"

Loc. ARAD, str.N. Grigorescu, nr. 9, ap.5 tel. 0746056765

BENEFICIARĂ:

SC VERTIGO SOLUTIONS SRL

MASURAT	ing.CHIRIAC M.	SCARA
RELEVAT	ing.CHIRIAC M.	1:2000
DESENAT	ing.CHIRIAC M.	1:20000
VERIFICAT	ing.CHIRIAC M.	februarie 2023

PLAN TOPOGRAFIC ANALOGIC
SUPPORT AL DOCUMENTAȚIEI PENTRU P.U.Z.
PRIVIND IMOBILUL SITUAT ÎN
EXTRAVILANUL MUNICIPIULUI ARAD,
ÎNCRIS ÎN C.F. NR. 326727 - ARAD
NR.CAD.326727

Nr.cadastral	Suprafata masurata (mp)	Adresa imobilului	
326727	9976	Extravilanul Mun. Arad	
Cartea funciara nr. 326727 - ARAD		UAT	ARAD
A. Date referitoare la teren			
Nr. parcela	Categoria de folosinta	Suprafata (mp)	Mentiuni
1	A	9976	Imobil neimprejmuit