


# PLAN URBANISTIC ZONAL

LOCUINTA, GARAJ, FOISOR SI GARD IMPREJMUIRE TEREN

Mun. Arad, Str. Maslinului nr. 11

## 4 PROPRIETATEA ASUPRA TERENURILOR CIRCULATIA JURIDICA A TERNURILOR

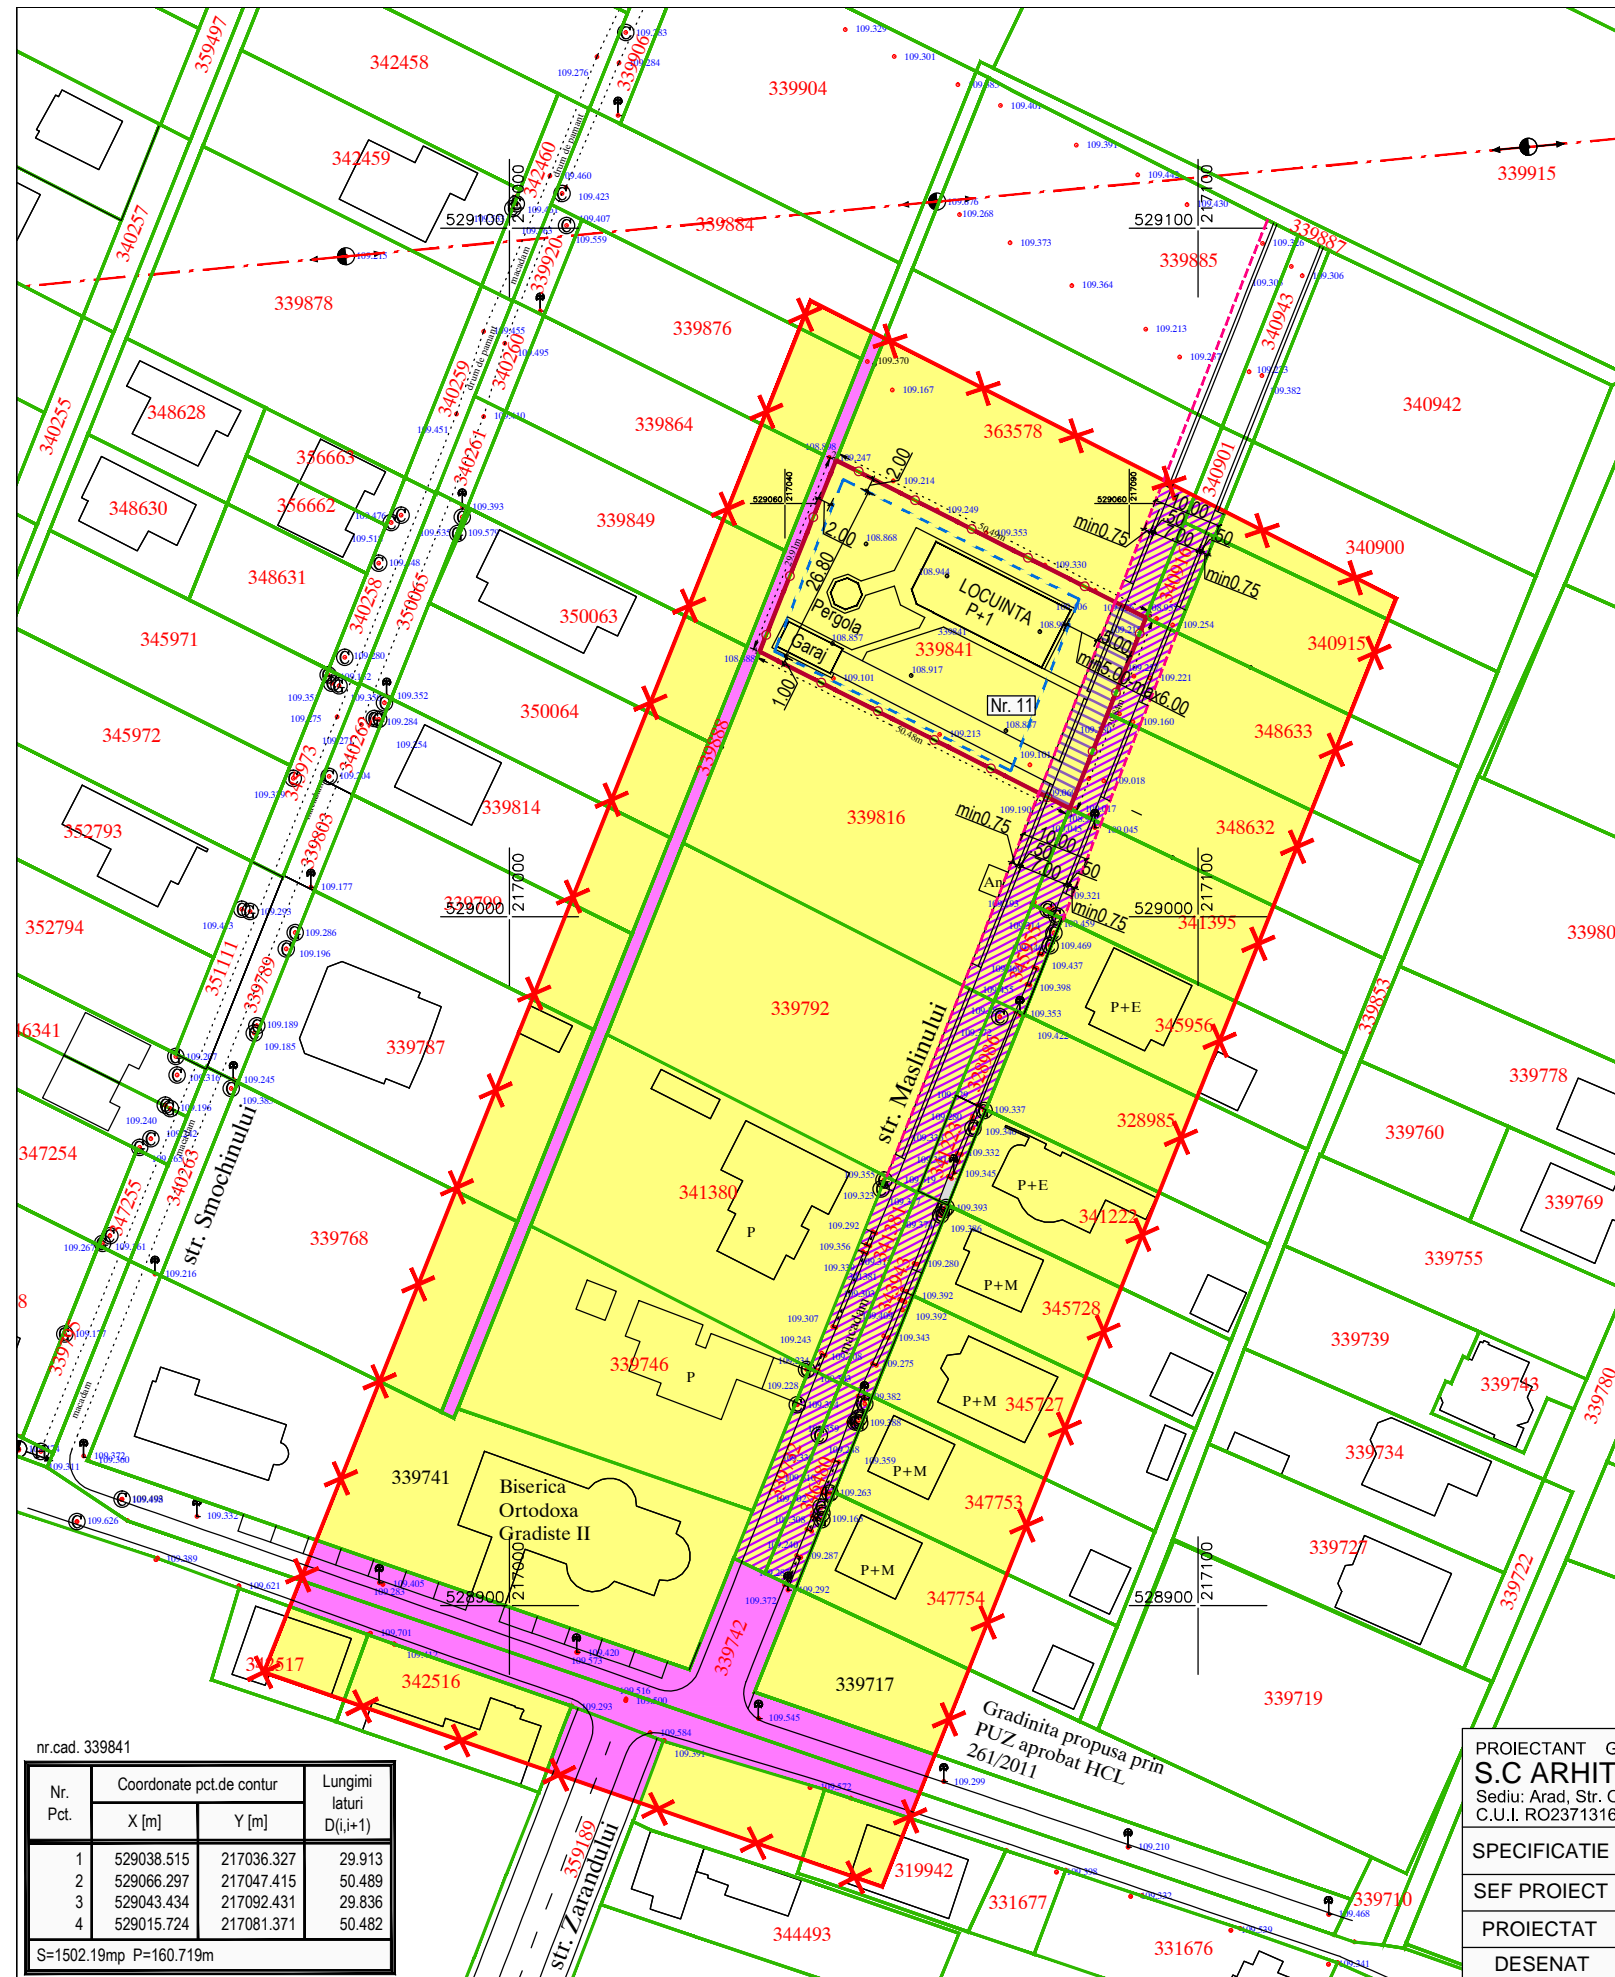

- LIMITA INCINTA PROPUA SPRE REGLEMENTARE S = 1.502 mp conf. CF 339841 Arad
- LIMITA ZONA STUDIATA S = 19.750 mp
- LIMITA PARCELE EXISTENTE
- LIMITE PROSPECT STRADAL STR. MASLINULUI CONFORM DOCUMENTATII DE URBANISM APROBATE ANTERIOR, CORELATE CU DEZMEMBRARI TERENURI IN VEDEREA CEDARII DOMENIULUI PUBLIC A SUPRAFETELOR NECESARE CREARII DRUMULUI DE ACCES ZONA REZIDENTIALA
- DOMENIUL PUBLIC AL STATULUI, DE INTERES LOCAL
- DOMENIUL PRIVAT AL PERSONELOR FIZICE SI JURIDICE, DE INTERES LOCAL
- DOMENIUL PRIVAT AL PERSONELOR FIZICE - EXTRAS CF 339841 ARAD IN SUPRAFATA DE CCA. 149 mp PROPUA SPRE CEDARE DOMENIULUI PUBLIC, IN VEDEREA ASIGURARII PROSPECTULUI GENERAL (latime cca. 10 m) AL STR. MASLINULUI
- DOMENIUL PRIVAT AL PERSONELOR FIZICE RECOMANDAT SPRE CEDARE DOMENIULUI PUBLIC, IN VEDEREA ASIGURARII PROSPECTULUI GENERAL (latime cca. 10 m) AL STR. MASLINULUI

nr.cad. 339841

Nr. Pct.	Coordonate pct.de contur		Lungimi laturi D(i,i+1)
	X [m]	Y [m]	
1	529038.515	217036.327	29.913
2	529066.297	217047.415	50.489
3	529043.434	217092.431	29.836
4	529015.724	217081.371	50.482

S=1502.19mp P=160.719m

PROIECTANT GENERAL  
**S.C ARHITECTONIC S.R.L.**  
Sediu: Arad, Str. Oltuz nr. 119a  
C.U.I. RO23713160 O.R.C. JO2/682/2008

Beneficiar:  
**PASCA MARIA-ELENA**

Pr. nr.  
154/2022

SPECIFICATIE	NUME	SEMNTATURA
SEF PROIECT	arh. Doriana BALOGH	
PROIECTAT	arh. Doriana BALOGH	
DESENAT	arh. Doriana BALOGH	

Scara:  
1:1.000

Data:  
mar. 2023

**CONSTRUIRE LOCUINTA, GARAJ, FOISOR SI GARD IMPREJMUIRE TEREN**  
Mun. Arad, Str. Maslinului nr. 11  
Extras CF nr. 339841 Arad

FAZA:  
**P.U.Z.**

**PROPRIETATEA ASUPRA TERENURILOR  
CIRCULATIA JURIDICA A TERNURILOR**

Plansa nr.  
**04 A**