




LEGENDĂ

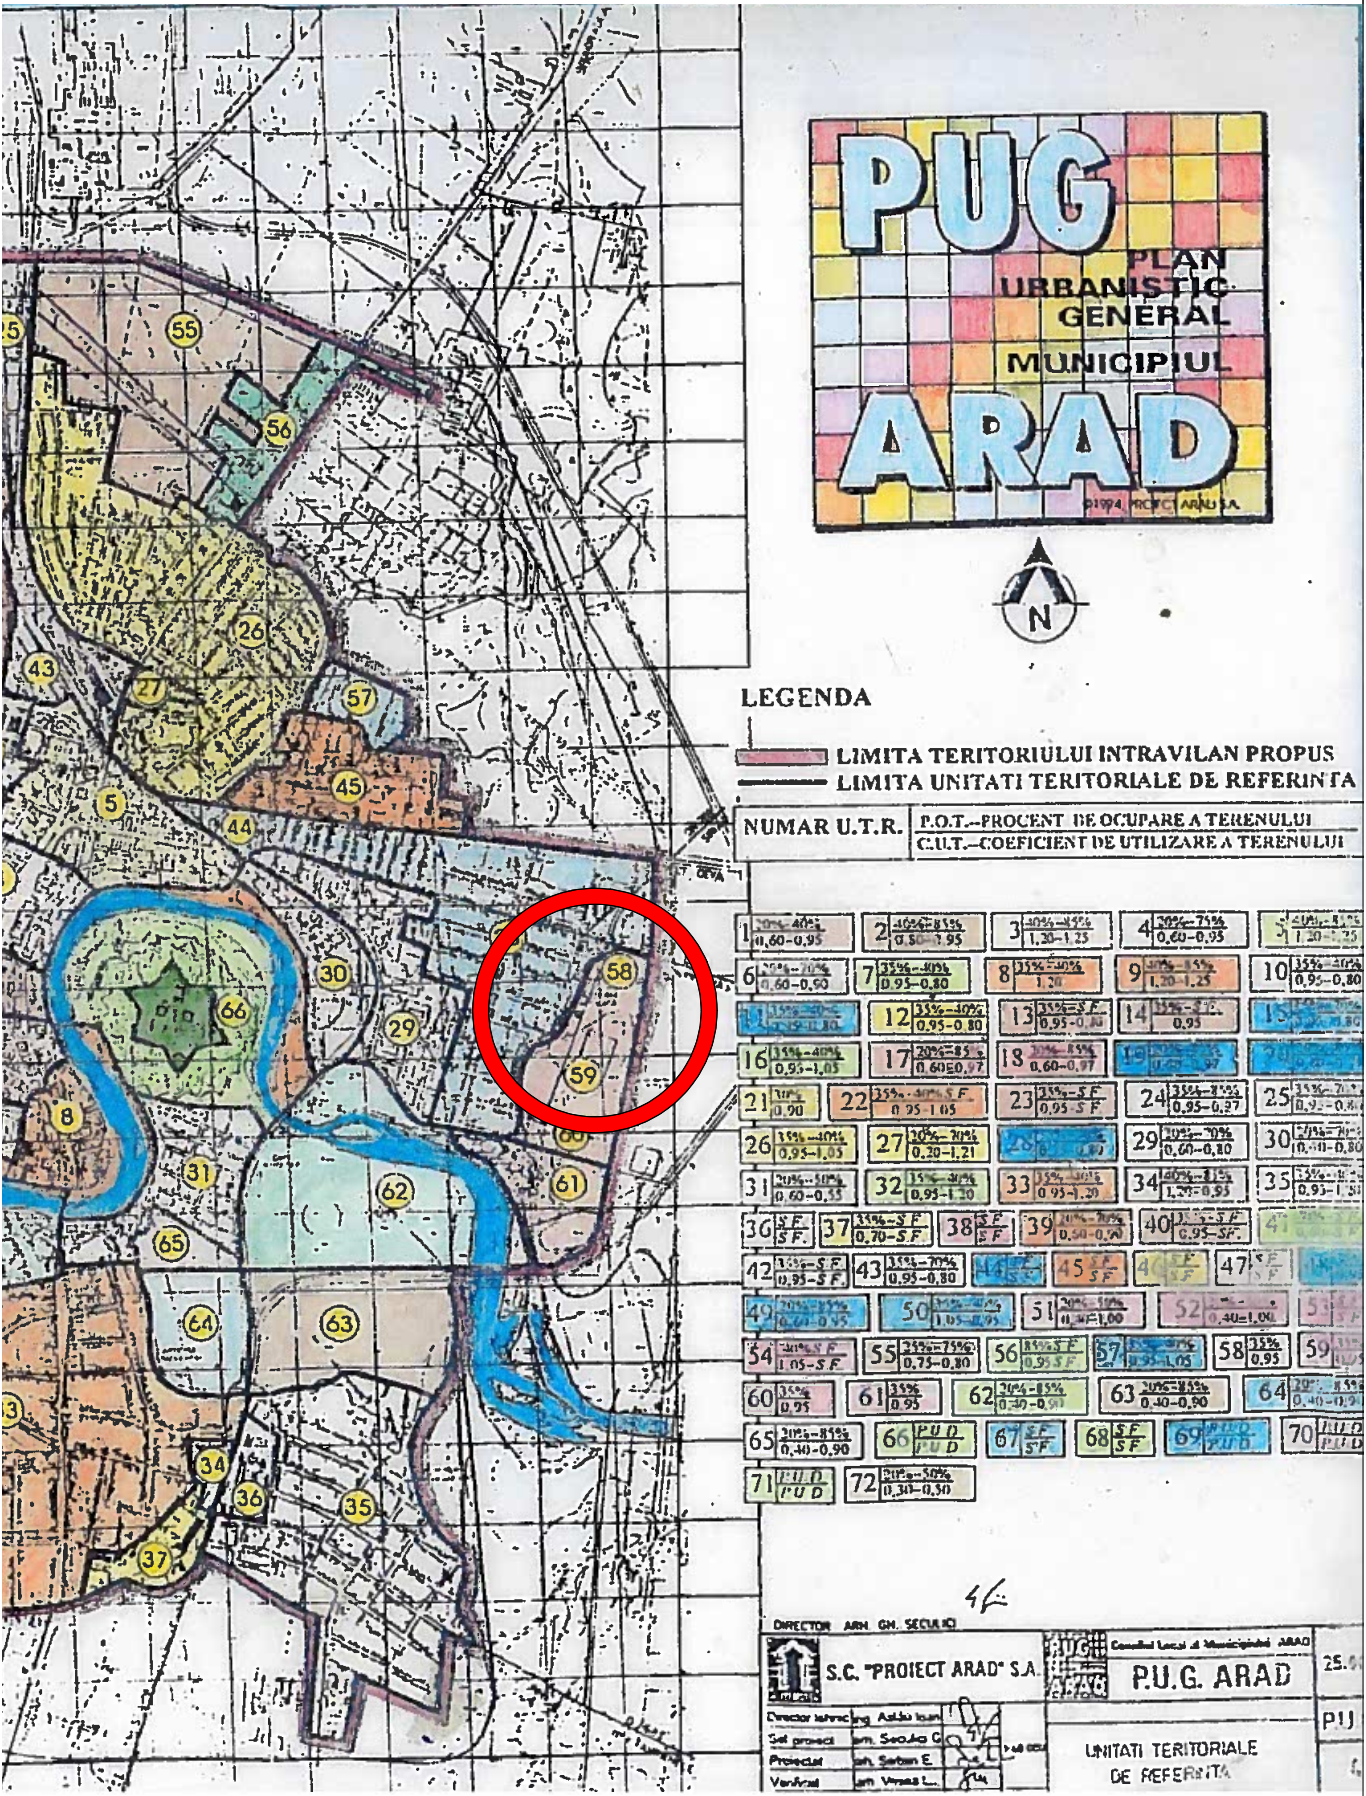

ZONĂ STUDIATĂ - UTR nr.58, 59, 60 și 61
- P - zonă de parcuri, complexe sportive, recreere, turism, perdele de protecție

SC CORNER STUDIO SRL
Cluj-Napoca, Dorobantilor 38, Ap 16, Jud. Cluj

SPECIFICAȚIE	NUME	SEMNĂTURA	Scara
Șef proiect	Arh. Cristian Bănuț		
Proiectat	Arh. Larisa Popa		Data 11/14/2025

Beneficiar:	BISERICA ADVENTISTĂ DE ZIUA A ȘAPTEA - CONFERINȚA BANAT Mun. Arad, Str. Ștefan cel Mare, nr. 3	Pr. Nr. 40/ 2025
Proprietar:	MUNICIPIUL ARAD Mun. Arad, Bulevardul Revoluției 75	
Adresa Investiției:	Mun. Arad, Str. Aurel Crisan	
Titlul proiectului:	ELABORARE P.U.Z. ȘI R.L.U. AFERENT: "CAMPUS EDUCAȚIONAL INTEGRAT CU FUNCȚIUNE MIXTĂ - CENTRU EDUCAȚIONAL ȘI SERVICII CONEXE (UNITĂȚI CAZARE, ADMINISTRATIVE, SALĂ DE EVENIMENTE MULTIFUNCȚIONALĂ ȘI AMENAJĂRI EXTERIOARE - PARCĂRI, TEREN/SALĂ DE SPORT, PARC)"	Faza: P.U.Z.
Titlul planșei :	PLANȘA 0 - Încadrarea în teritoriu	01.1