


STUDIU de OPORTUNITATE

„Dezvoltare zonă rezidențială”
CF nr. 334920 Arad - extravilan Mun. Arad

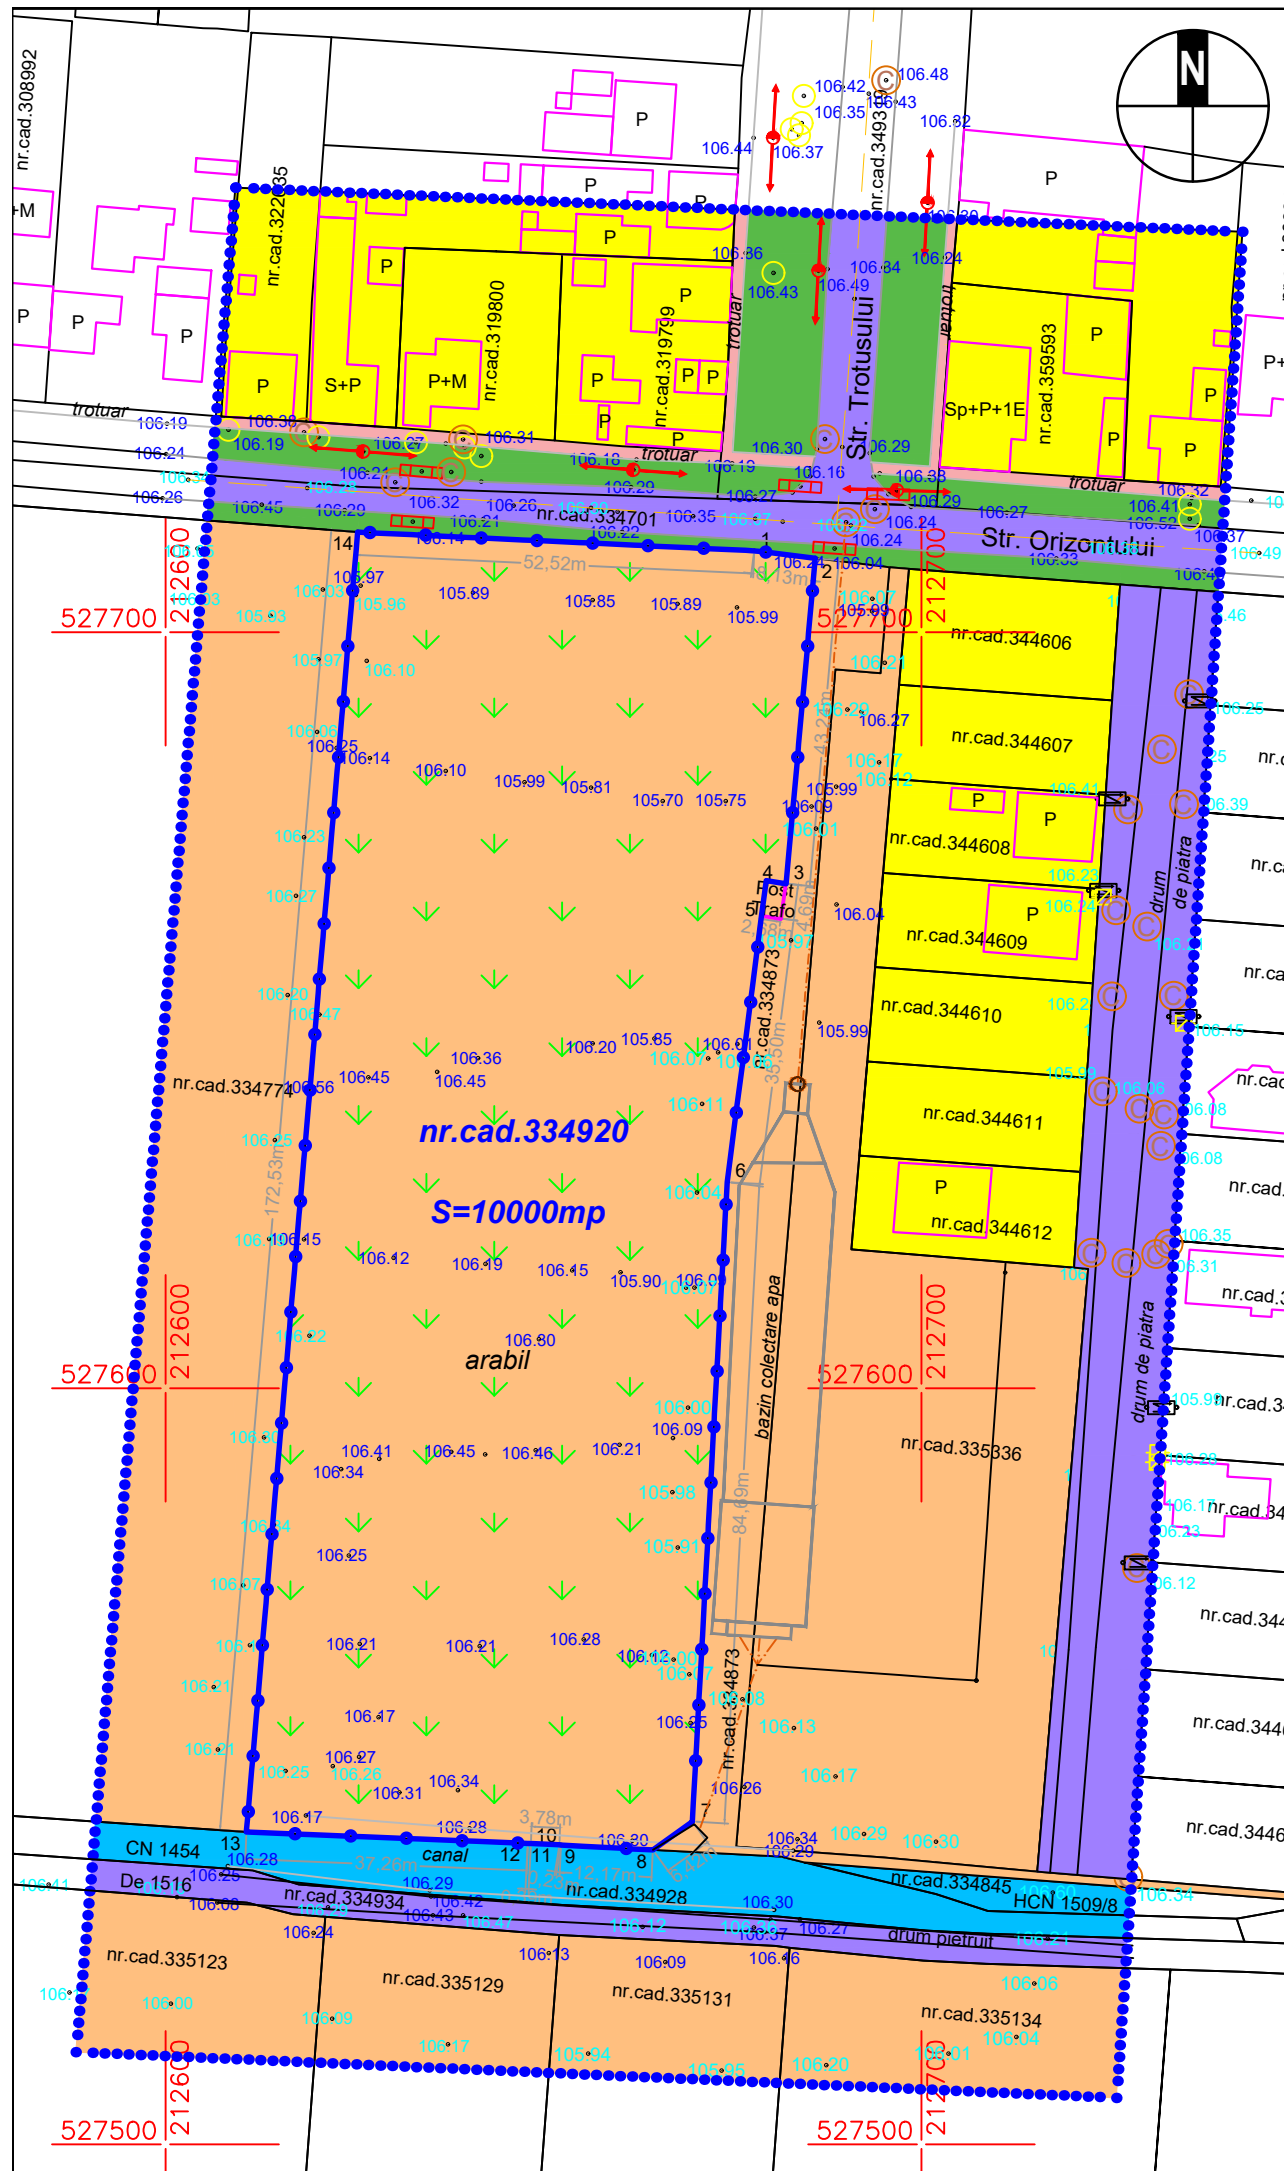


Încadrare în PUG Arad

Încadrare în zonă - satelit

LEGENDĂ

- limita incintă propunerii
- limita zonei studiate
- limite de proprietate existente imobile teren
- limite clădiri existente
- limită parte carosabilă existentă
- ax drum
- zonă locuințe - regim mic de înălțime
- teren arabil în extravilan
- canale
- zonă căi de comunicație rutieră / pietonală
- platforme, parcuri auto de incintă / accese pietonale de incintă
- zonă verde de aliniament existentă / zonă verde de incintă propusă
- sens de circulație
- cotă M.N. 75
- linie electrică aeriană joasă tensiune - 0.4 kV
- cămin canalizare
- cămin apă
- aerisitor gaz

 Proiectant general: SC CAMEL PROIECT SRL Mun. Arad, str. Vârful cu Dor, nr. 12, ap. 3, jud. Arad CUI 44949652; e-mail: caramelproiect@gmail.com				Beneficiar: CODRIN Florița		Proiect nr.: 6/2023
Amplasament: CF 334920 Arad, extravilan, mun. Arad, jud. Arad				Faza: Studiu de Oportunitate		
Specificație	Nume	Semnătura	Scara: 1:1000 fără scară	Denumire proiect: „Dezvoltare zonă rezidențială”		
Șef proiect	arh. Balogh Doriana			Denumire planșă: SITUAȚIA EXISTENTĂ		
Proiectat	arh. Balogh Doriana		Data: 06.2023	Planșa nr.: 01		
Desenat	ing. Șoica Remus					