
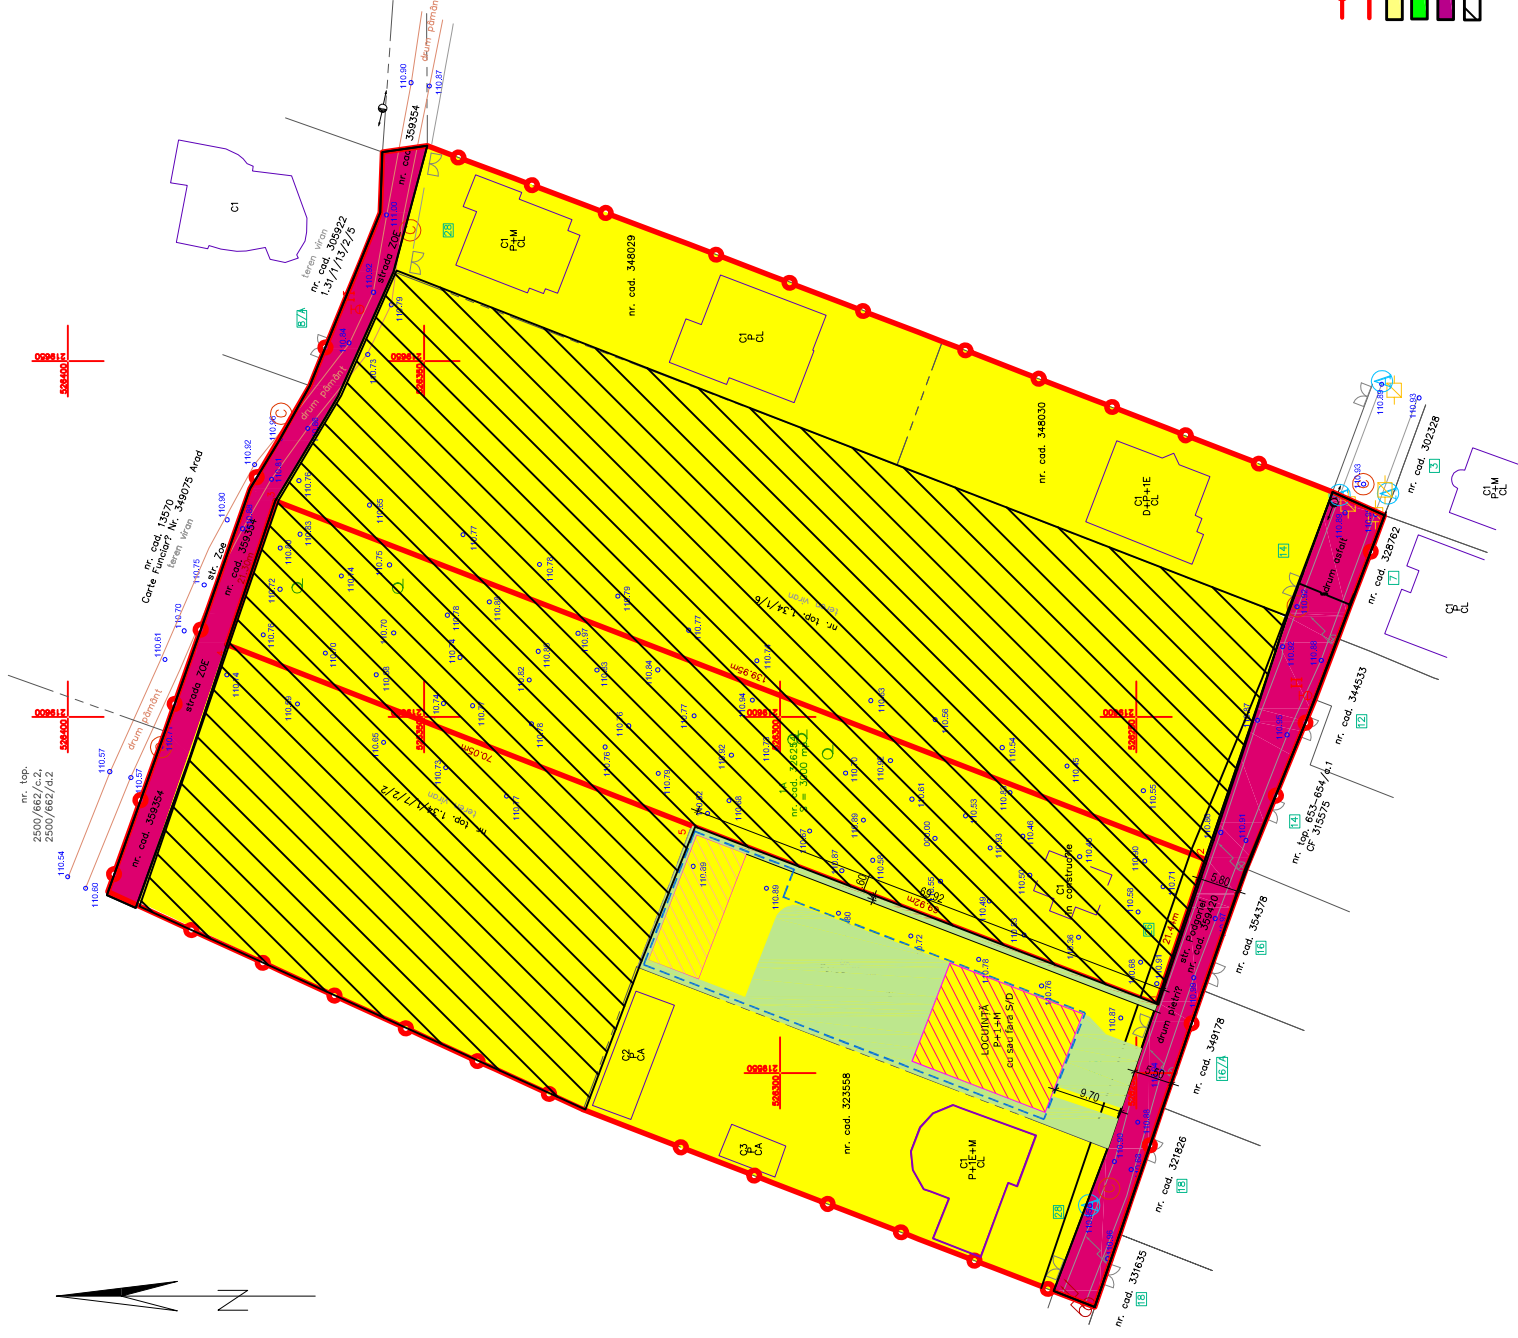


P.U.Z. CONSTRUIRE LOCUINTA PARTER SI GARD LA FRONTAL STRADAL SITUATIA EXISTENTA - DISFUNCTIONALITATI

INCADRARE IN ZON?
scara 1:5000

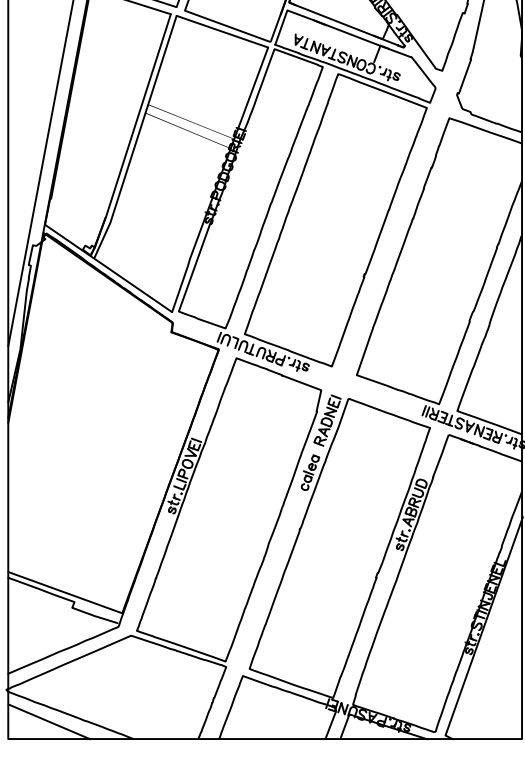

LEGENDA

- LIMITA ZONA STUDIATA
- LIMITA INCINTA
- ZONA DE LOCUIT
- ZONA VERDE
- ZONA CIRCULATII
- ZONA CU RESTRICȚIE DE CONSTRUIRE PANA LA ELABORARE P.U.Z.

ELABORARE PANA LA ELABORARE P.U.Z.

Verificator/ Expert	Semnatura	A1; A2
		Cerinta
PRO URBAN S.R.L.		
arhitectură, urbanism, design B-dul Revoluției nr. 71, JOZ/1360/1994		
Sef proiect	Semnatura	Beneficiar:
arh. Serban Elvira		VLAD ANA
Proiectant		Scara
Desenat	arh. Serban Elvira	I: 500
	arh. Serban Elvira	Data
	arh. Serban Elvira	2022
		Nr. pr.
		01
		Faza
		S.O.
		Pl. nr.
		01