

SITUATIE EXISTENTA SC. 1:1000

N



ELABORARE PUZ SI RLU
IN VEDEREA REALIZARII DE :
CONSTRUIRE LOCUINTA SI REALIZARE ACCES

LEGENDA:

DELIMITARE


- ZONA STUDIATA 49 000 mp
- INCINTA CU PROPUNERI 1 500 mp

ZONIFICARE FUNCTIONALA EXISTENTA

- ZONA LOCUIRE- CURTI CONSTRUCTII

CIRCULATIE

- CAI DE COMUNICATIE - STRAZI EXISTENTE
- DRUM

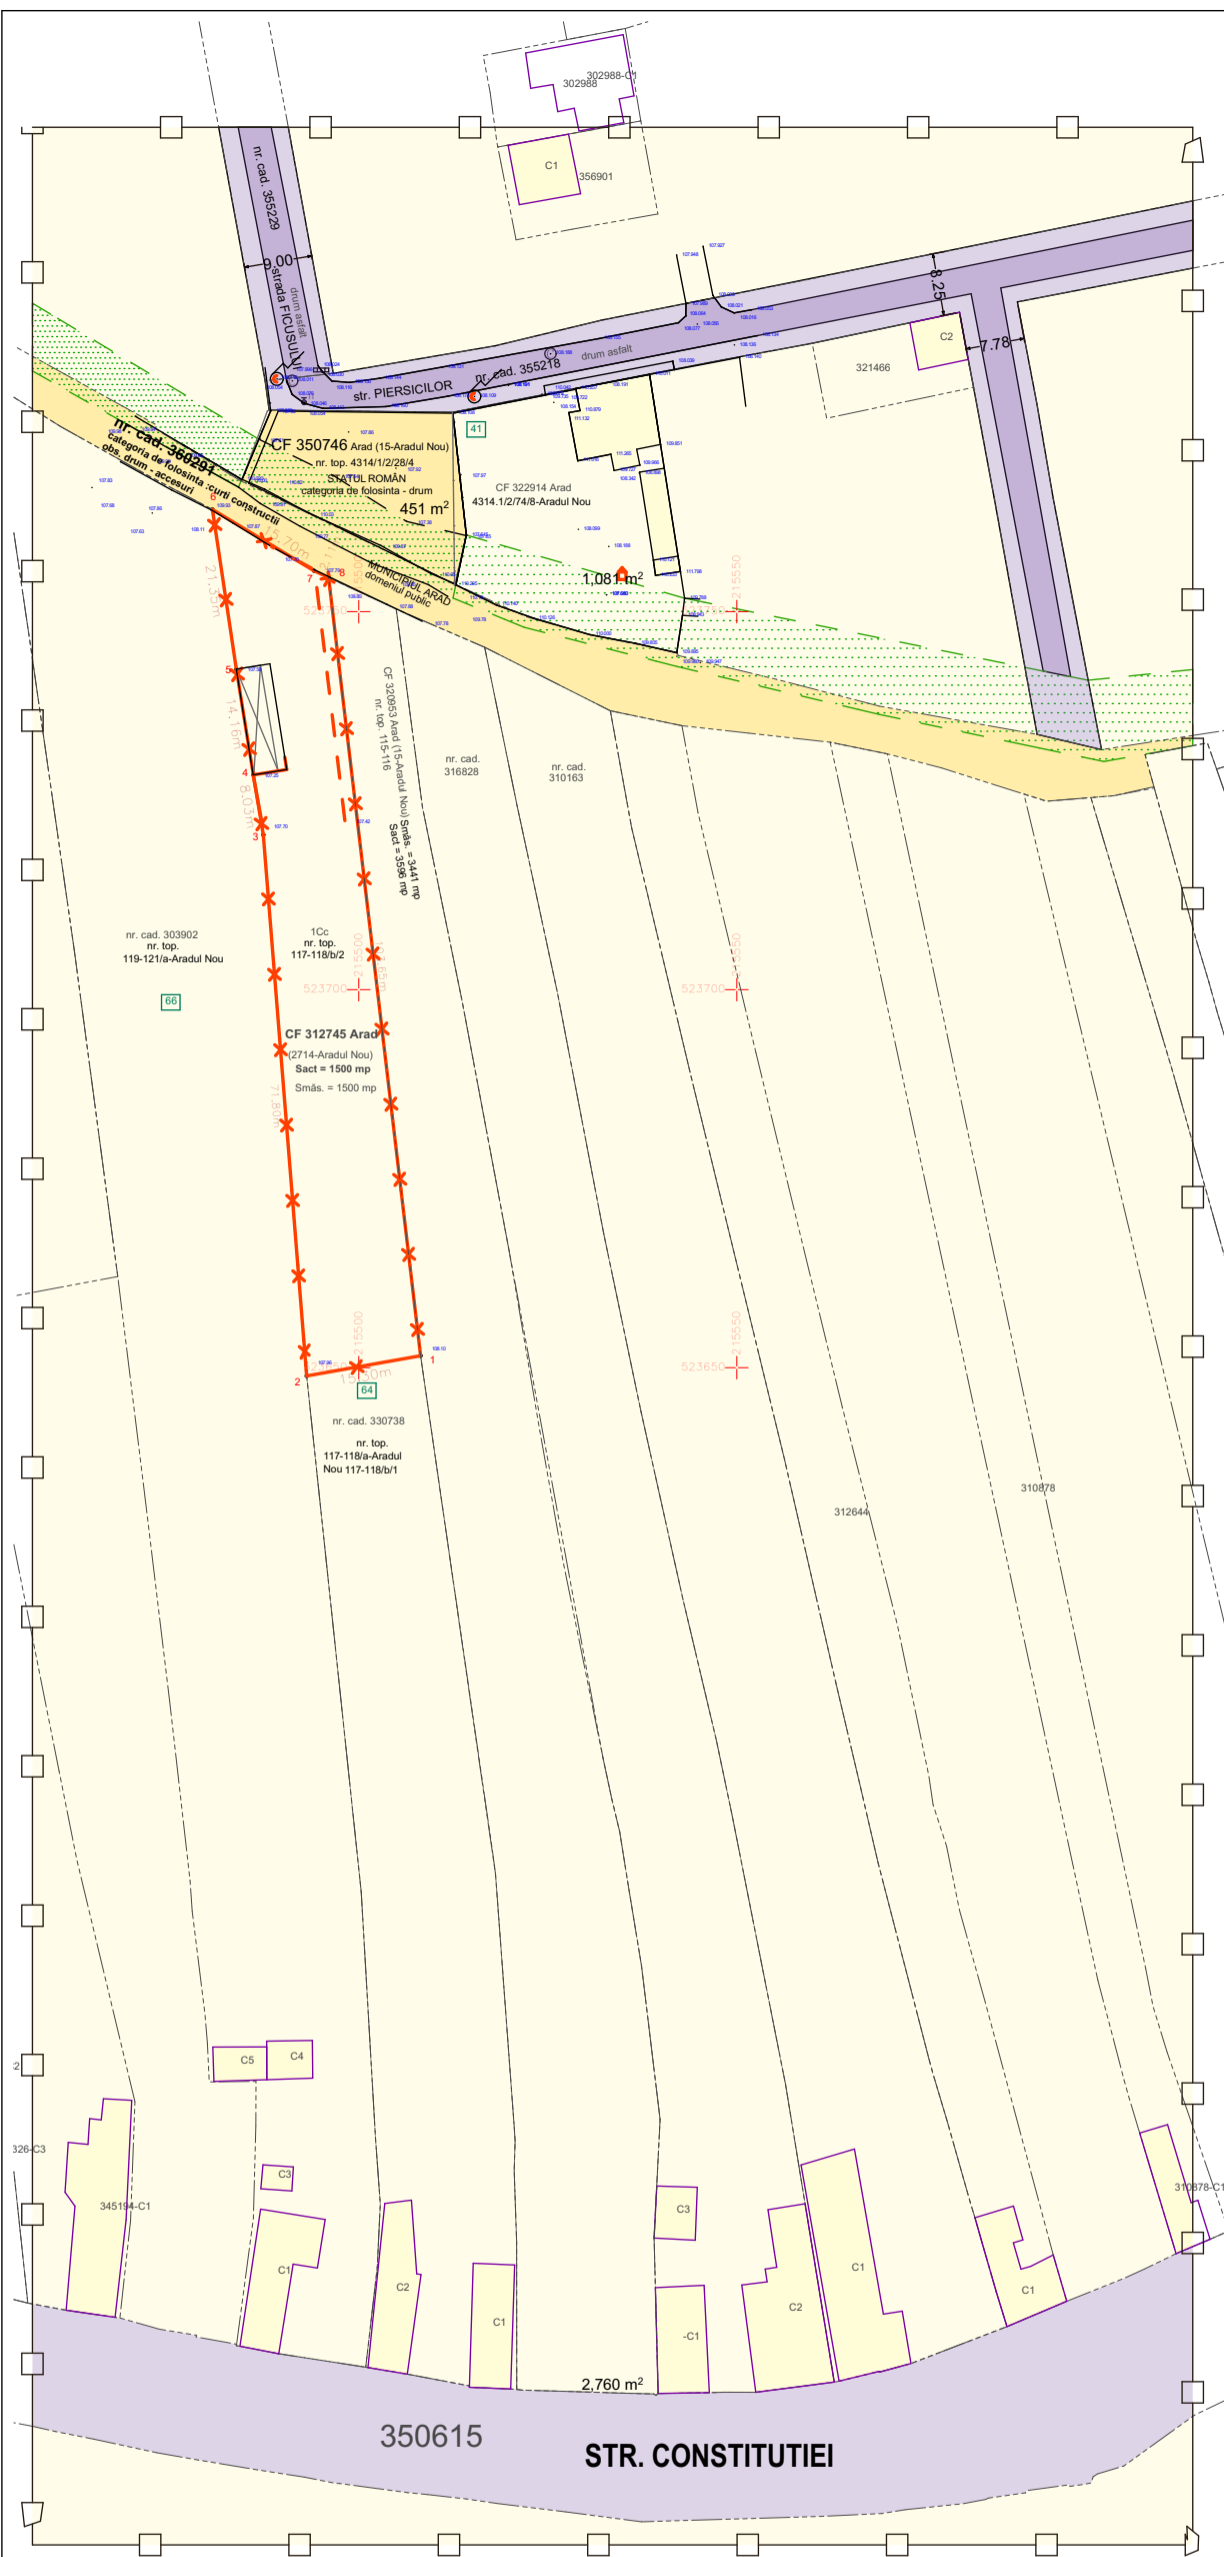

LEGENDĂ

- delimitarea imobilului
- delimitarea construcțiilor
- limită de proprietate
- gard zidărie / plăci beton
- gard sârmă
- gard tablă

INVENTAR DE COORDONATE

Pct.	Nord(X)	Est(Y)	Lungimi
1	523651.576	215508.178	15.30
2	523648.911	215493.109	71.80
3	523720.485	215487.375	8.03
4	523728.409	215486.057	14.16
5	523742.391	215483.808	21.35
6	523763.507	215480.647	15.70
7	523755.398	215494.096	2.11
8	523754.505	215496.011	103.65

S=1500mp

<p>STACONS proiectare & consultanta Bulevardul Decembrie, nr. 6 Arad CP 310133 Tel: 0257212969 Fax: 0257212969 stacons_arad@stacons.com www.stacons.ro</p>	<p>ISO 9001 : 2015</p>	Beneficiar: CALDARASI LOREDANA si CALDARASI BAILAR		Nr. proiect: 43/2025	
		Titlu proiect: ELABORARE PUZ SI RLU in vederea realizarii de: "CONSTRUIRE LOCUINTA SI REALIZARE ACCES" <small>corespunzator Avizului de Oportunitate</small>		Faza: P.U.Z.	
SPECIFICATIE		NUME	SEMNTATURA	Scara: 1:1000	Format: A3
SEF PROIECT		arh. CRAINIC Dorin			
PROIECTAT		arh. Golban Nicoleta			
DESENAT		arh. Golban Nicoleta		Data: Aug. 2025	Titlu plansa: SITUATIE EXISTENTA
					Plansa nr.: 02