


ANEXA 1

ANEXA 17

Plan de amplasament și delimitare a imobilului
cu propunerea de dezlipire
Scara 1:500

Nr. cadastral	Suprafața măsurată (mp)	Adresa imobilului
358585	1904	Loc. Arad, Str. Sociului, Jud. Arad
Cartea Funciară nr.	UAT	ARAD
	358585	

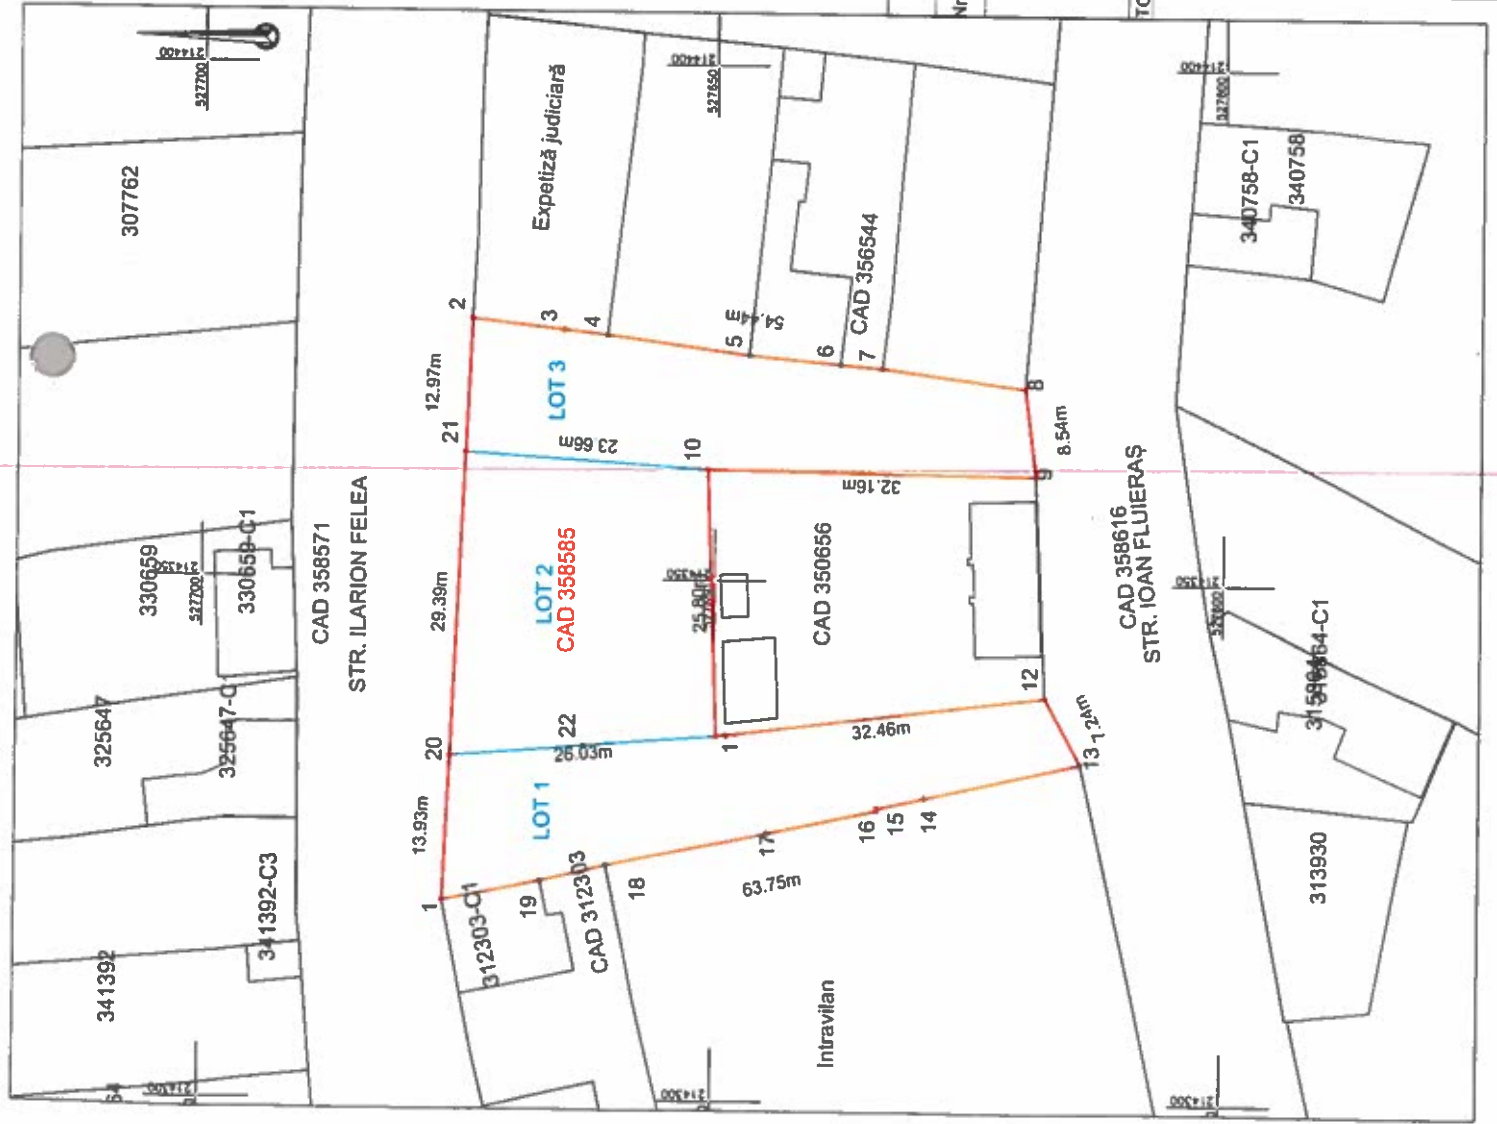

Situația actuală (Înainte de dezlipire)			Situația viitoare (după dezlipire)		
Nr.cad.	Suprafața (mp)	Categoria de folosință / Descrierea imobilului	Nr.cad.	Suprafața (mp)	Categoria de folosință / Mențiuni
358585	1904	DR	365847	613	DR LOT1.Stradă în intravilan -neînregistrat-
			365848	683	DR LOT2.Stradă în intravilan -neînregistrat-
			365849	608	DR LOT3.Stradă în intravilan -neînregistrat-
TOTAL	1904			1904	

Suprafața totală măsurată a imobilului = 1904 mp
Suprafața din scd = 1904 mp



Conferm executarea lucrărilor la teren
corectarea înlocuiri documentației cadastrale și
corepondența acesteia cu realitatea din teren
Semnătura și ștampila
AUT.-CAT. III
RO-BJ NR.1620
CIF 14.358573
AUT.-CAT. B
RO-AR-F. NR.0183

Inspector


Data: 18.02.2024

18.02.2024

ANEXA 1

Plan de amplasament și delimitare a Imobilului
Scara 1:500

Nr. cadastral	Suprafața măsurată (mp)	Adresa Imobilului	
365847	613	Loc. Arad, Str. Soculul, Jud. Arad	
Cartea Funciară nr.	UAT	ARAD	

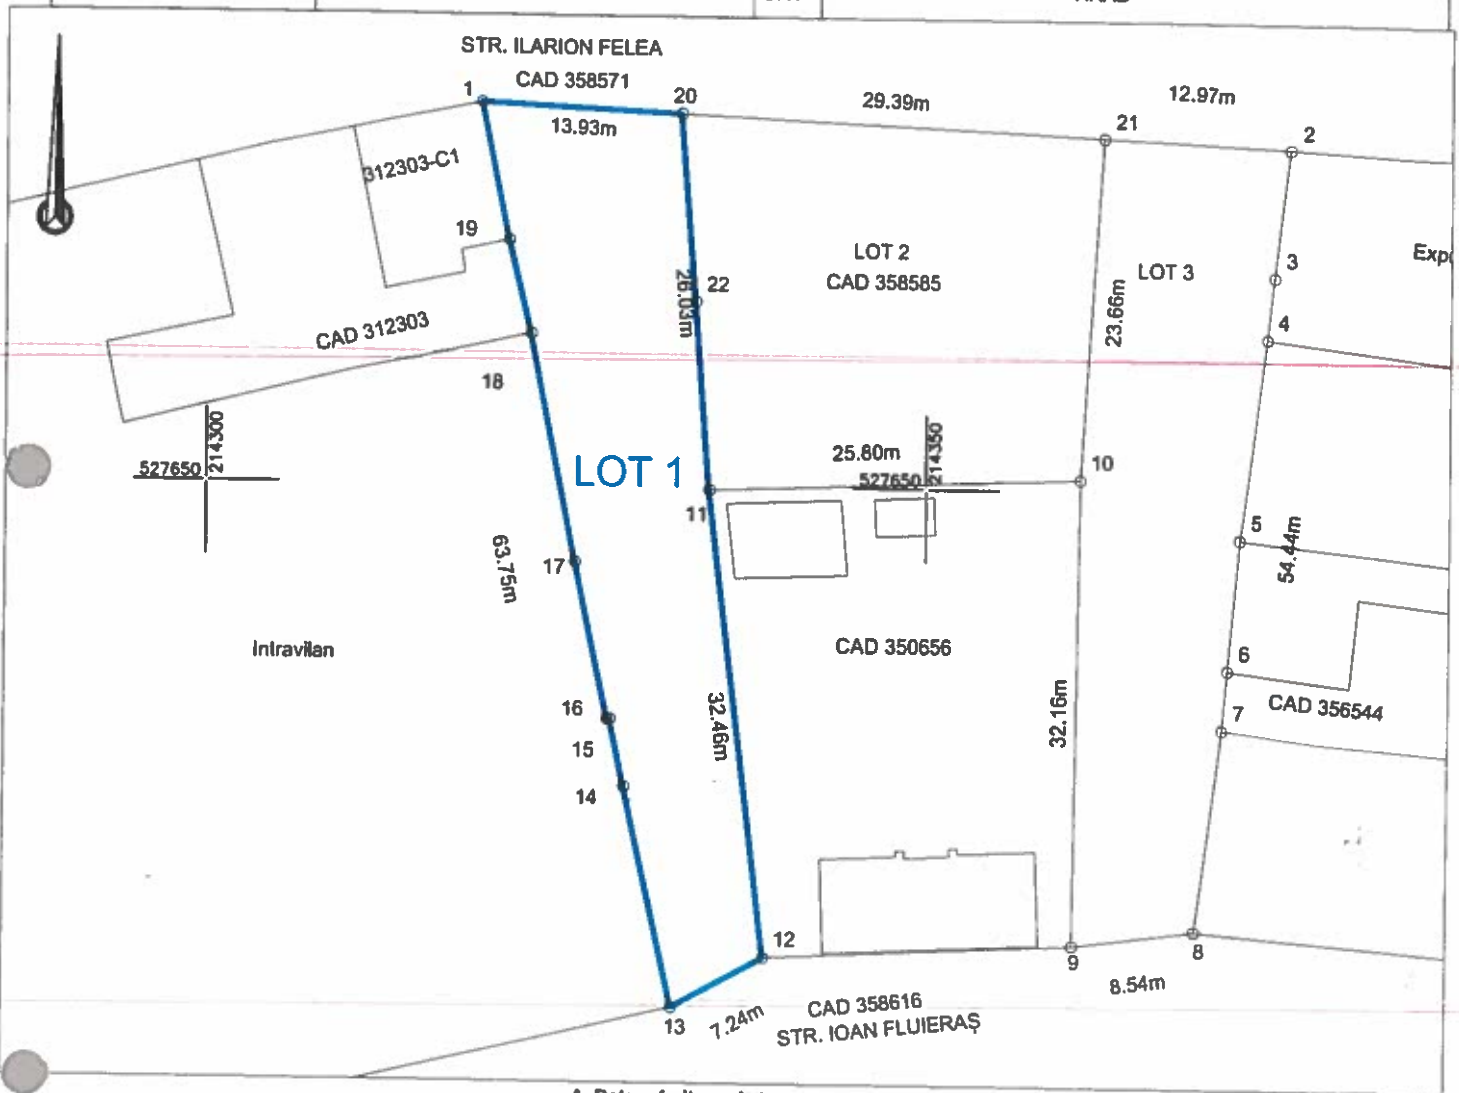

A. Date referitoare la teren


Nr. parcelă	Categorie de folosință	Suprafața (mp)	Mențiuni
1	DR	613	IMOBIL NEIMPREGNAT, LOT 1, STRADĂ ÎN INTRAVILAN
TOTAL		613	

B. Date referitoare la construcții

Cod	Destinația	Suprafața construită la sol (mp)	Mențiuni
	Total		

Suprafața totală măsurată a imobilului = 613 mp

Suprafața din act = 613 mp

<p>Executant:</p>  <p>DATCAD</p> <p>Confirma executarea lucrărilor la teren, corectitudinea înlocuirii documentației cadastrale și corespondența acesteia cu realitatea din teren</p> <p>AUT.-CAT. III RO-B-J NR.1620</p> <p>Semnătura și ștampila CIF.14358573</p>	<p>Inspector</p> <p>Confirma introducerea imobilului în baza de date integrată a instituției competente a cadastrului</p>
	<p>AUT.-CAT. B RO-AR-F, nr.0183</p>


Data: 01.2024

Data:

18419 / 16-02-2024

Plan de amplasament și delimitare a imobilului
Scara 1:500

Nr. cadastral	Suprafața măsurată (mp)	Adresa imobilului	
365848	683	Loc. Arad, Str. Socului, Jud. Arad	
Cartea Funciară nr.	UAT	ARAD	

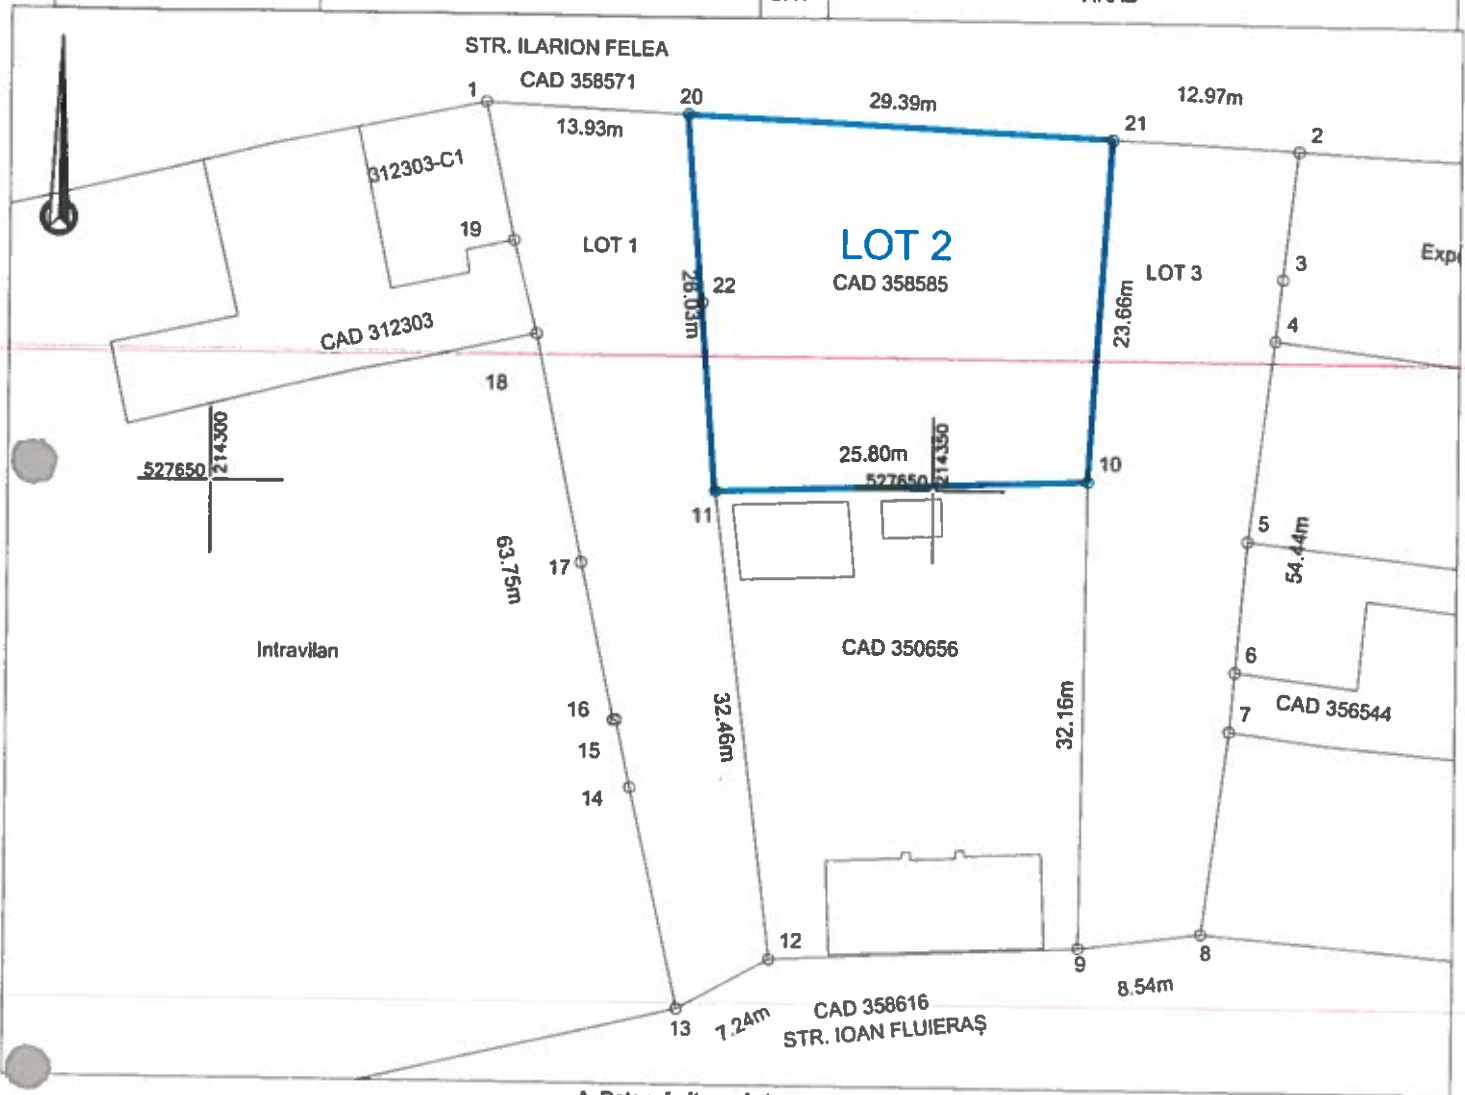

A. Date referitoare la teren

Nr. parcelă	Categorie de folosință	Suprafața (mp)	Mențiuni
1	DR	683	IMOBIL NEÎMPREJMUIT, LOT 2, STRADĂ ÎN INTRAVILAN
TOTAL		683	

B. Date referitoare la construcții

Cod	Destinația	Suprafața construită la sol (mp)	Mențiuni
	Total		


Suprafața totală măsurată a imobilului = 683 mp

Suprafața din act = 683 mp

<p>Executant:</p> <p>CONFIRM EXECUTAREA LUCRĂRILOR LA TEREN, CORECTITUDINEA ÎNLOCUIRII DOCUMENTAȚIEI CADASTRALE ȘI CORESPONDENȚA ACESTEIA CU REALITATEA DIN TEREN</p> <p>AUT.-CAT. III RO-B-J NR.1620</p> <p>Semnătura și ștampila CIF.14358573</p> <p>AUT.-CAT. B RO-AR-F, nr.0183</p>	<p>Inspector</p> <p>Confirm introducerea imobilului în baza de date Integrată și atribuirea numărului de date de la Darius Aurelian Sicoe</p>
	<p>Trana</p> <p>Data: 01.2024</p> <p>10:27:13 +02' L</p>

Plan de amplasament și delimitare a imobilului
Scara 1:500

Nr. cadastral	Suprafața măsurată (mp)	Adresa imobilului	
365849	608	Loc. Arad, Str. Soculul, Jud. Arad	
Cartea Funciară nr.		UAT	ARAD

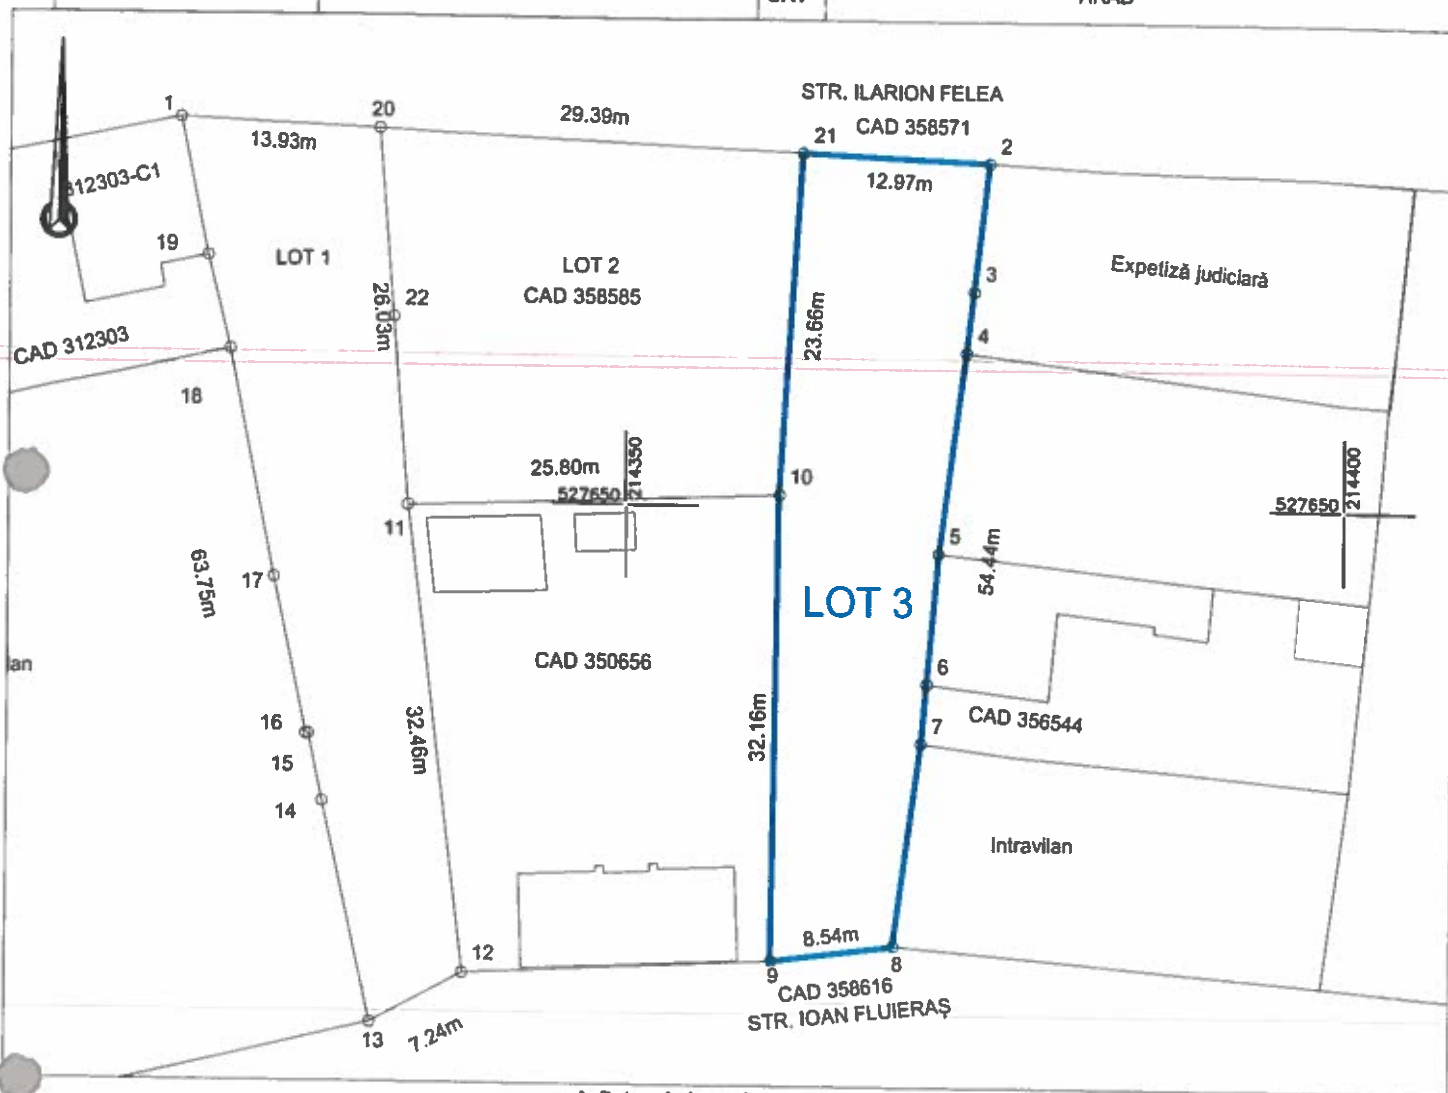

A. Date referitoare la teren

Nr. parcelă	Categorie de folosință	Suprafața (mp)	Mențiuni
1	DR	608	IMOBIL NEÎMPREJMUIT, LOT 3, STRADĂ ÎN INTRAVILAN
TOTAL		608	

B. Date referitoare la construcții

Cod	Destinația	Suprafața construită la sol (mp)	Mențiuni
	Total		

Suprafața totală măsurată a imobilului = 608 mp

Suprafața din act = 608 mp

<p>Executant:</p>	<p>Confirm executarea lucrărilor la teren, corectitudinea înlocuirii documentației cadastrale și corespondența acestora cu realitatea din teren</p>		<p>Inspector</p> <p>Confirm introducerea imobilului în baza de date integrată și atribuirea numărului de identificare de Darius Aurelian</p>
	<p>AUT.-CAT. III RO-B-J NR.1620</p>	<p>Semnătura și ștampila CIF.14358573</p>	
<p>Data: 01.2024</p>		<p>Data: 18419 / 16-02-2024</p>	