


Plan de amplasament si delimitare a imobilului

Scara 1:1000

- ANEXA 1 -

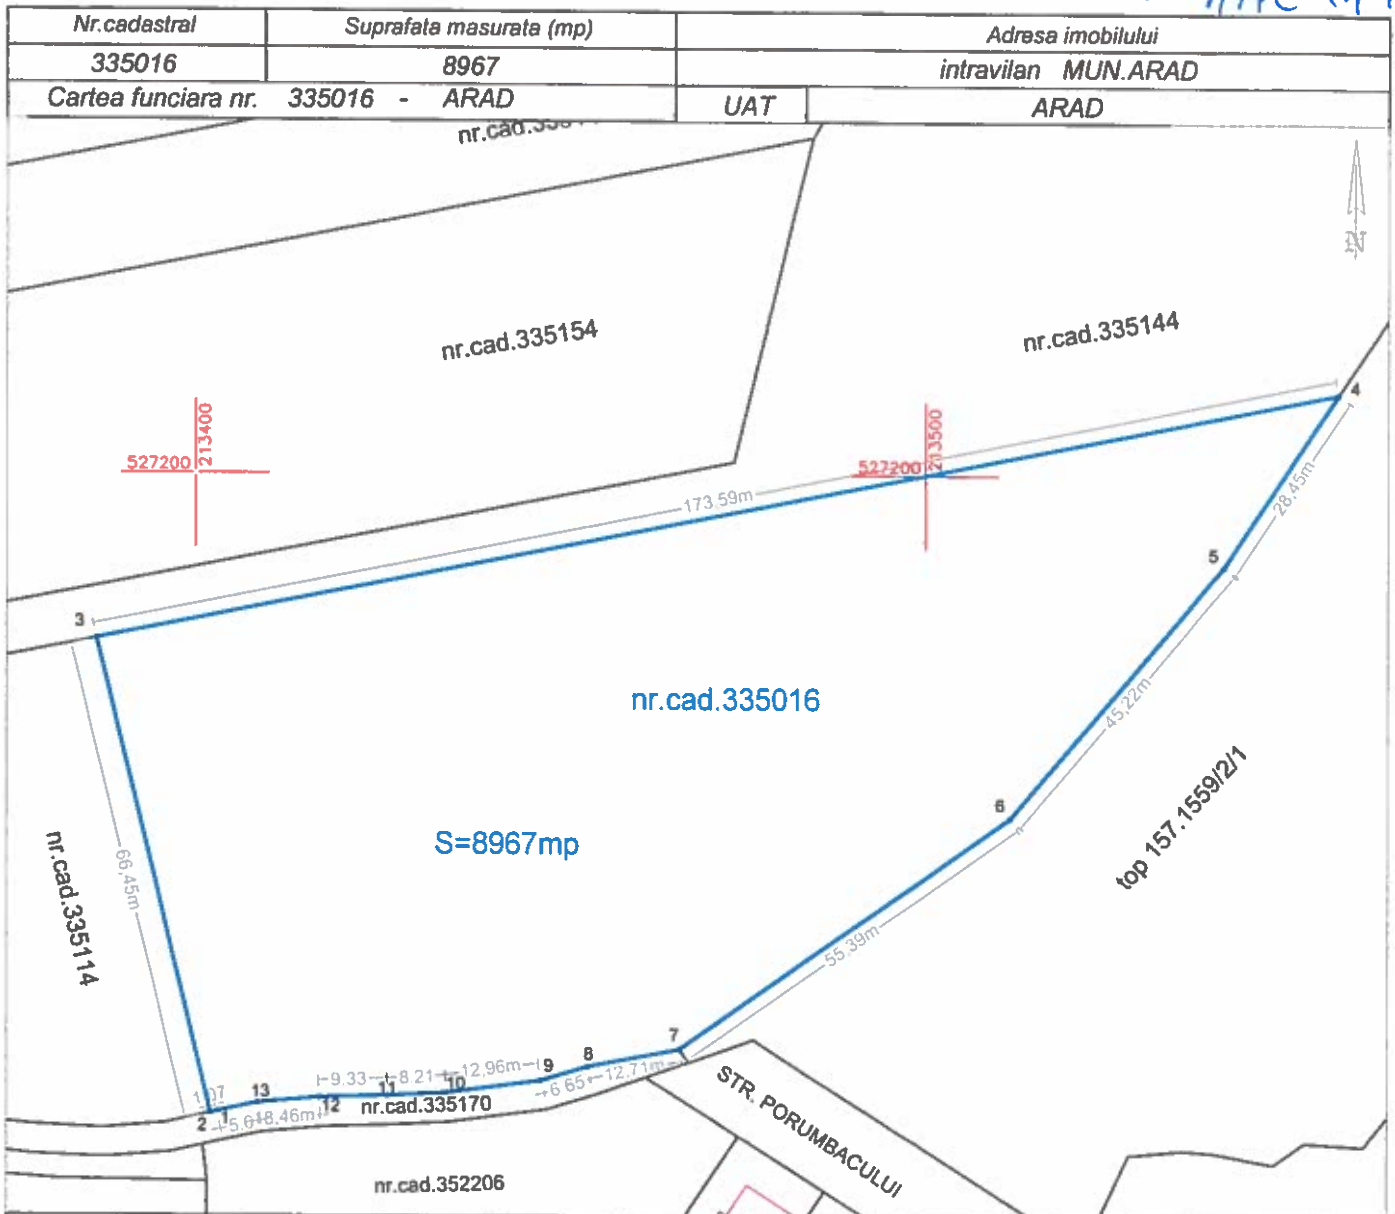

A. Date referitoare la teren			
Nr. parcela	Categoria de folosinta	Suprafata (mp)	Mentiuni
1	P	8967	Imobil neîmprejmuit

B. Date referitoare la constructii			
Cod constr.	Destinatia	Suprafata construita la sol (mp)	Mentiuni

Suprafata totala masurata a imobilului = 8967 mp
 Suprafata din act = 10000 mp

Executant

CHIRIAC MADALINA MANUELA
 Topografie Cadastru

CERTIFICAT
 de autorizare
 Seria RO-AR-F Nr. 0061
 MADĂLINA MANUELA
 CHIRIAC

RO-AR-F Nr. 0061
 Data: 02.11.2023

Inspector

Confirm introducerea imobilului in baza de date integrata si atribuirea numarului cadastral

Semnatura si parafa


Data:

Stampila BCPI

Plan de amplasament si delimitare a imobilului

Scara 1:1000

- Anexa 2 -

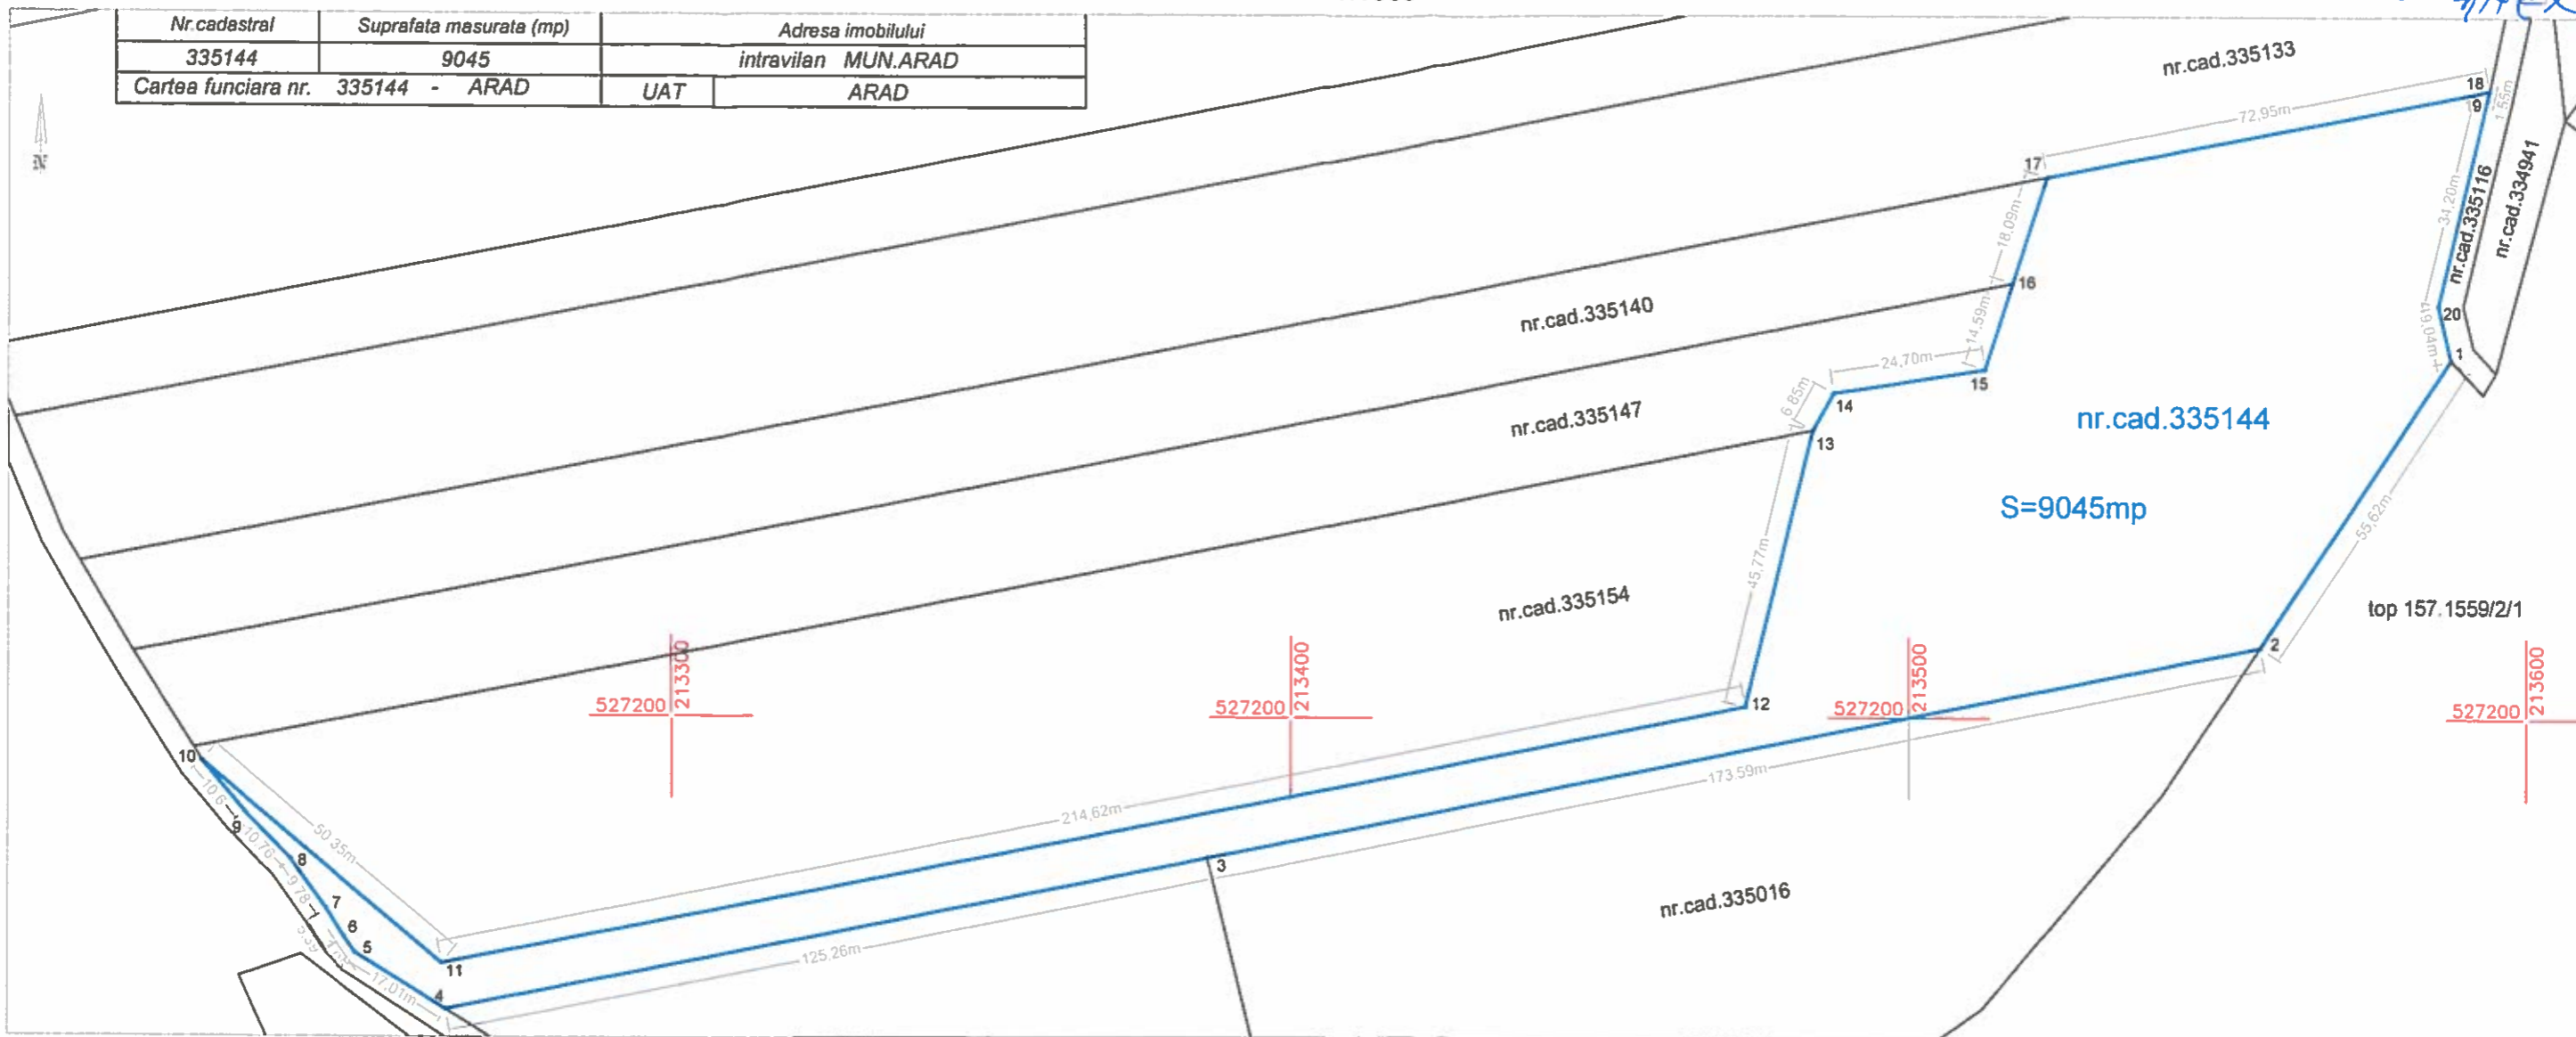

A. Date referitoare la teren			
Nr. parcela	Categoria de folosinta	Suprafata (mp)	Mentiuni
1	P	9045	Imobil nelmprejmuit
B. Date referitoare la constructii			
Cod constr.	Destinatia	Suprafata construita la sol (mp)	Mentiuni
Suprafata totala masurata a imobilului = 9045 mp			
Suprafata din act = 9483 mp			
Executant CHIRIAC MADALINA MANUELA Topografie Cadastru  Confirma executarea masuratorilor la teren, confirmarea si prezentarea documentelor cadastrale si a planurilor cadastrale in conformitate cu rezultatele din teren. Seria RO-AR-F Nr. 0061 MĂDĂLINA MANUELA CHIRIAC Topografie Cadastru Nr. 27070768 Arad - România		Inspector Confirm introducerea imobilului in baza de date integrata si atribuirea numarului cadastral Semnatura si parafa Data: Stampila BCPI	