


EXTRAS DIN PUG in curs de aprobare

INCADRARE IN LOCALITATE - scara 1:5.000

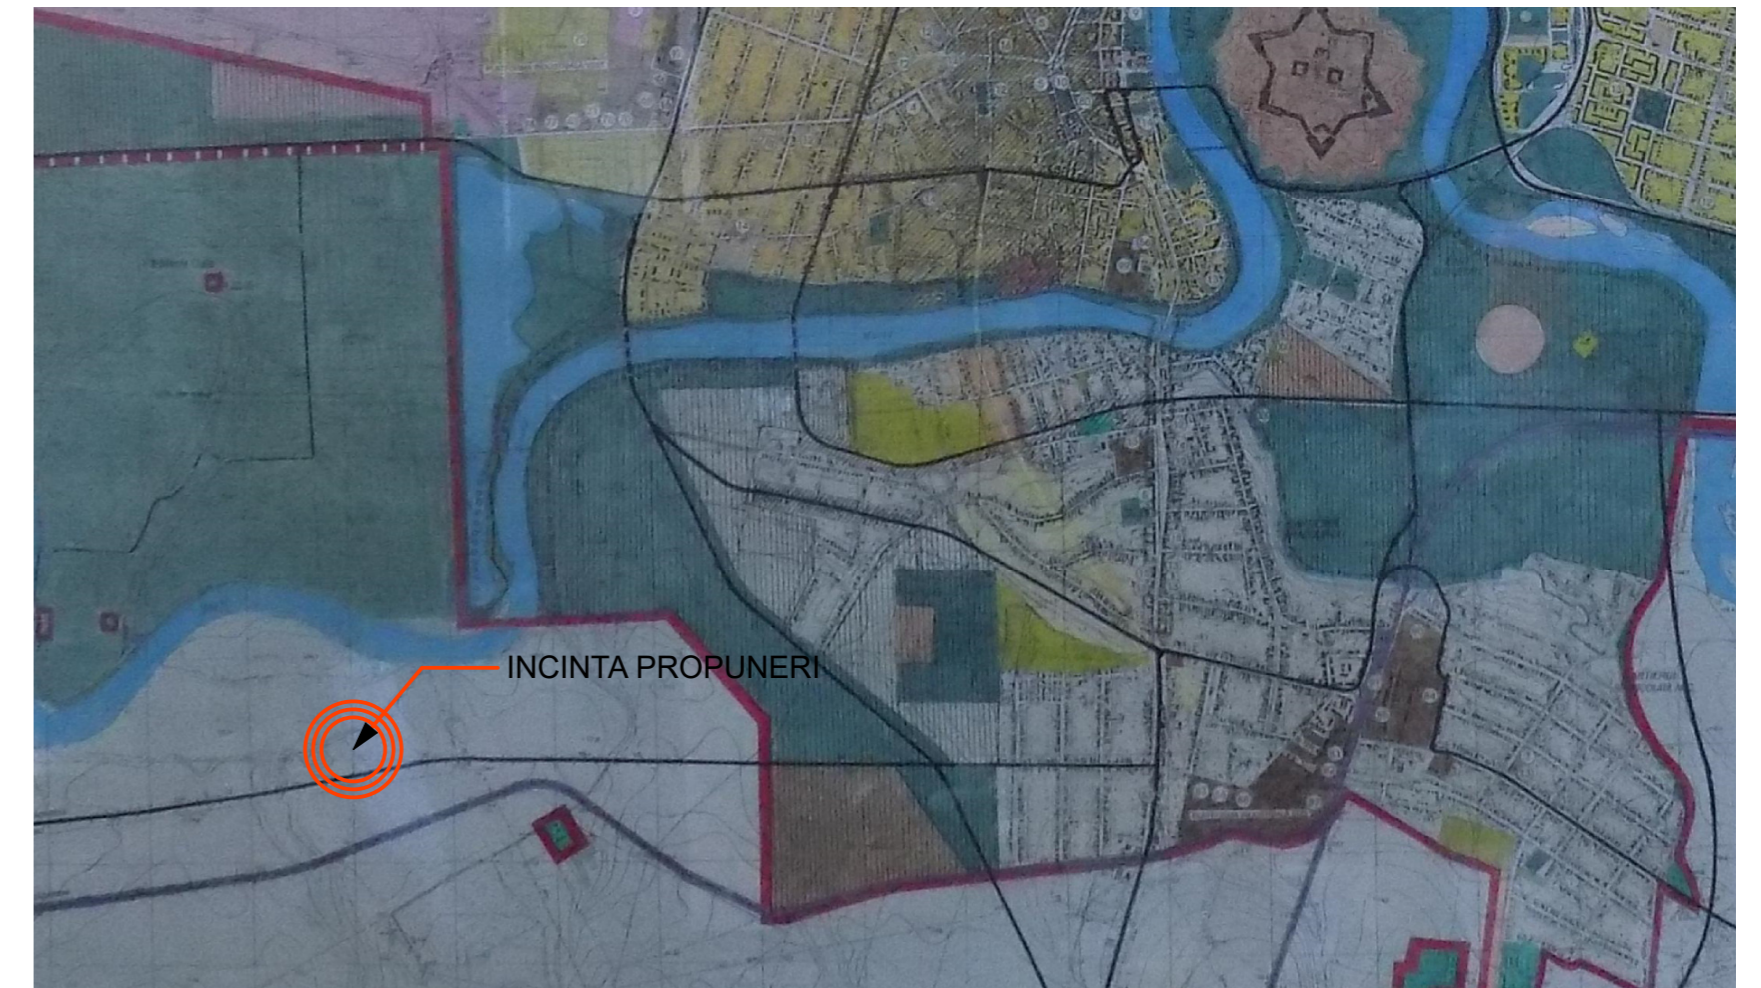

EXTRAS DIN PUG in vigoare

- drum judetean (DJ682)
- autostrada (A1)

P.U.Z.

ZONA PRODUCTIE SI DEPOZITARE - ARAD, DJ 682



S.C. L&C TOTAL PROIECT S.R.L. Arad, str.Muncii nr.34 C.I.F. 17446955				Beneficiar SC FUTURE PROPERTY ESTATE SRL		PROIECT NR.09/2024
SPECIFICATIE	NUME	SEMNTURA	SCARA	Titlu proiect-adresa		FAZA
SEF PROIECT	arh.Cioara Lucian		1:10000	ZONA SERVICII SI DEPOZITARE - Arad, DJ 682 Arad-Zadareni, jud.Arad		S.Op.
PROIECTAT	arh.Cioara Lucian		DATA	Titlu plansa		Plansa nr.01-A
DESEANAT	arh.Cioara Lucian		2024	PLAN DE INCADRARE		