


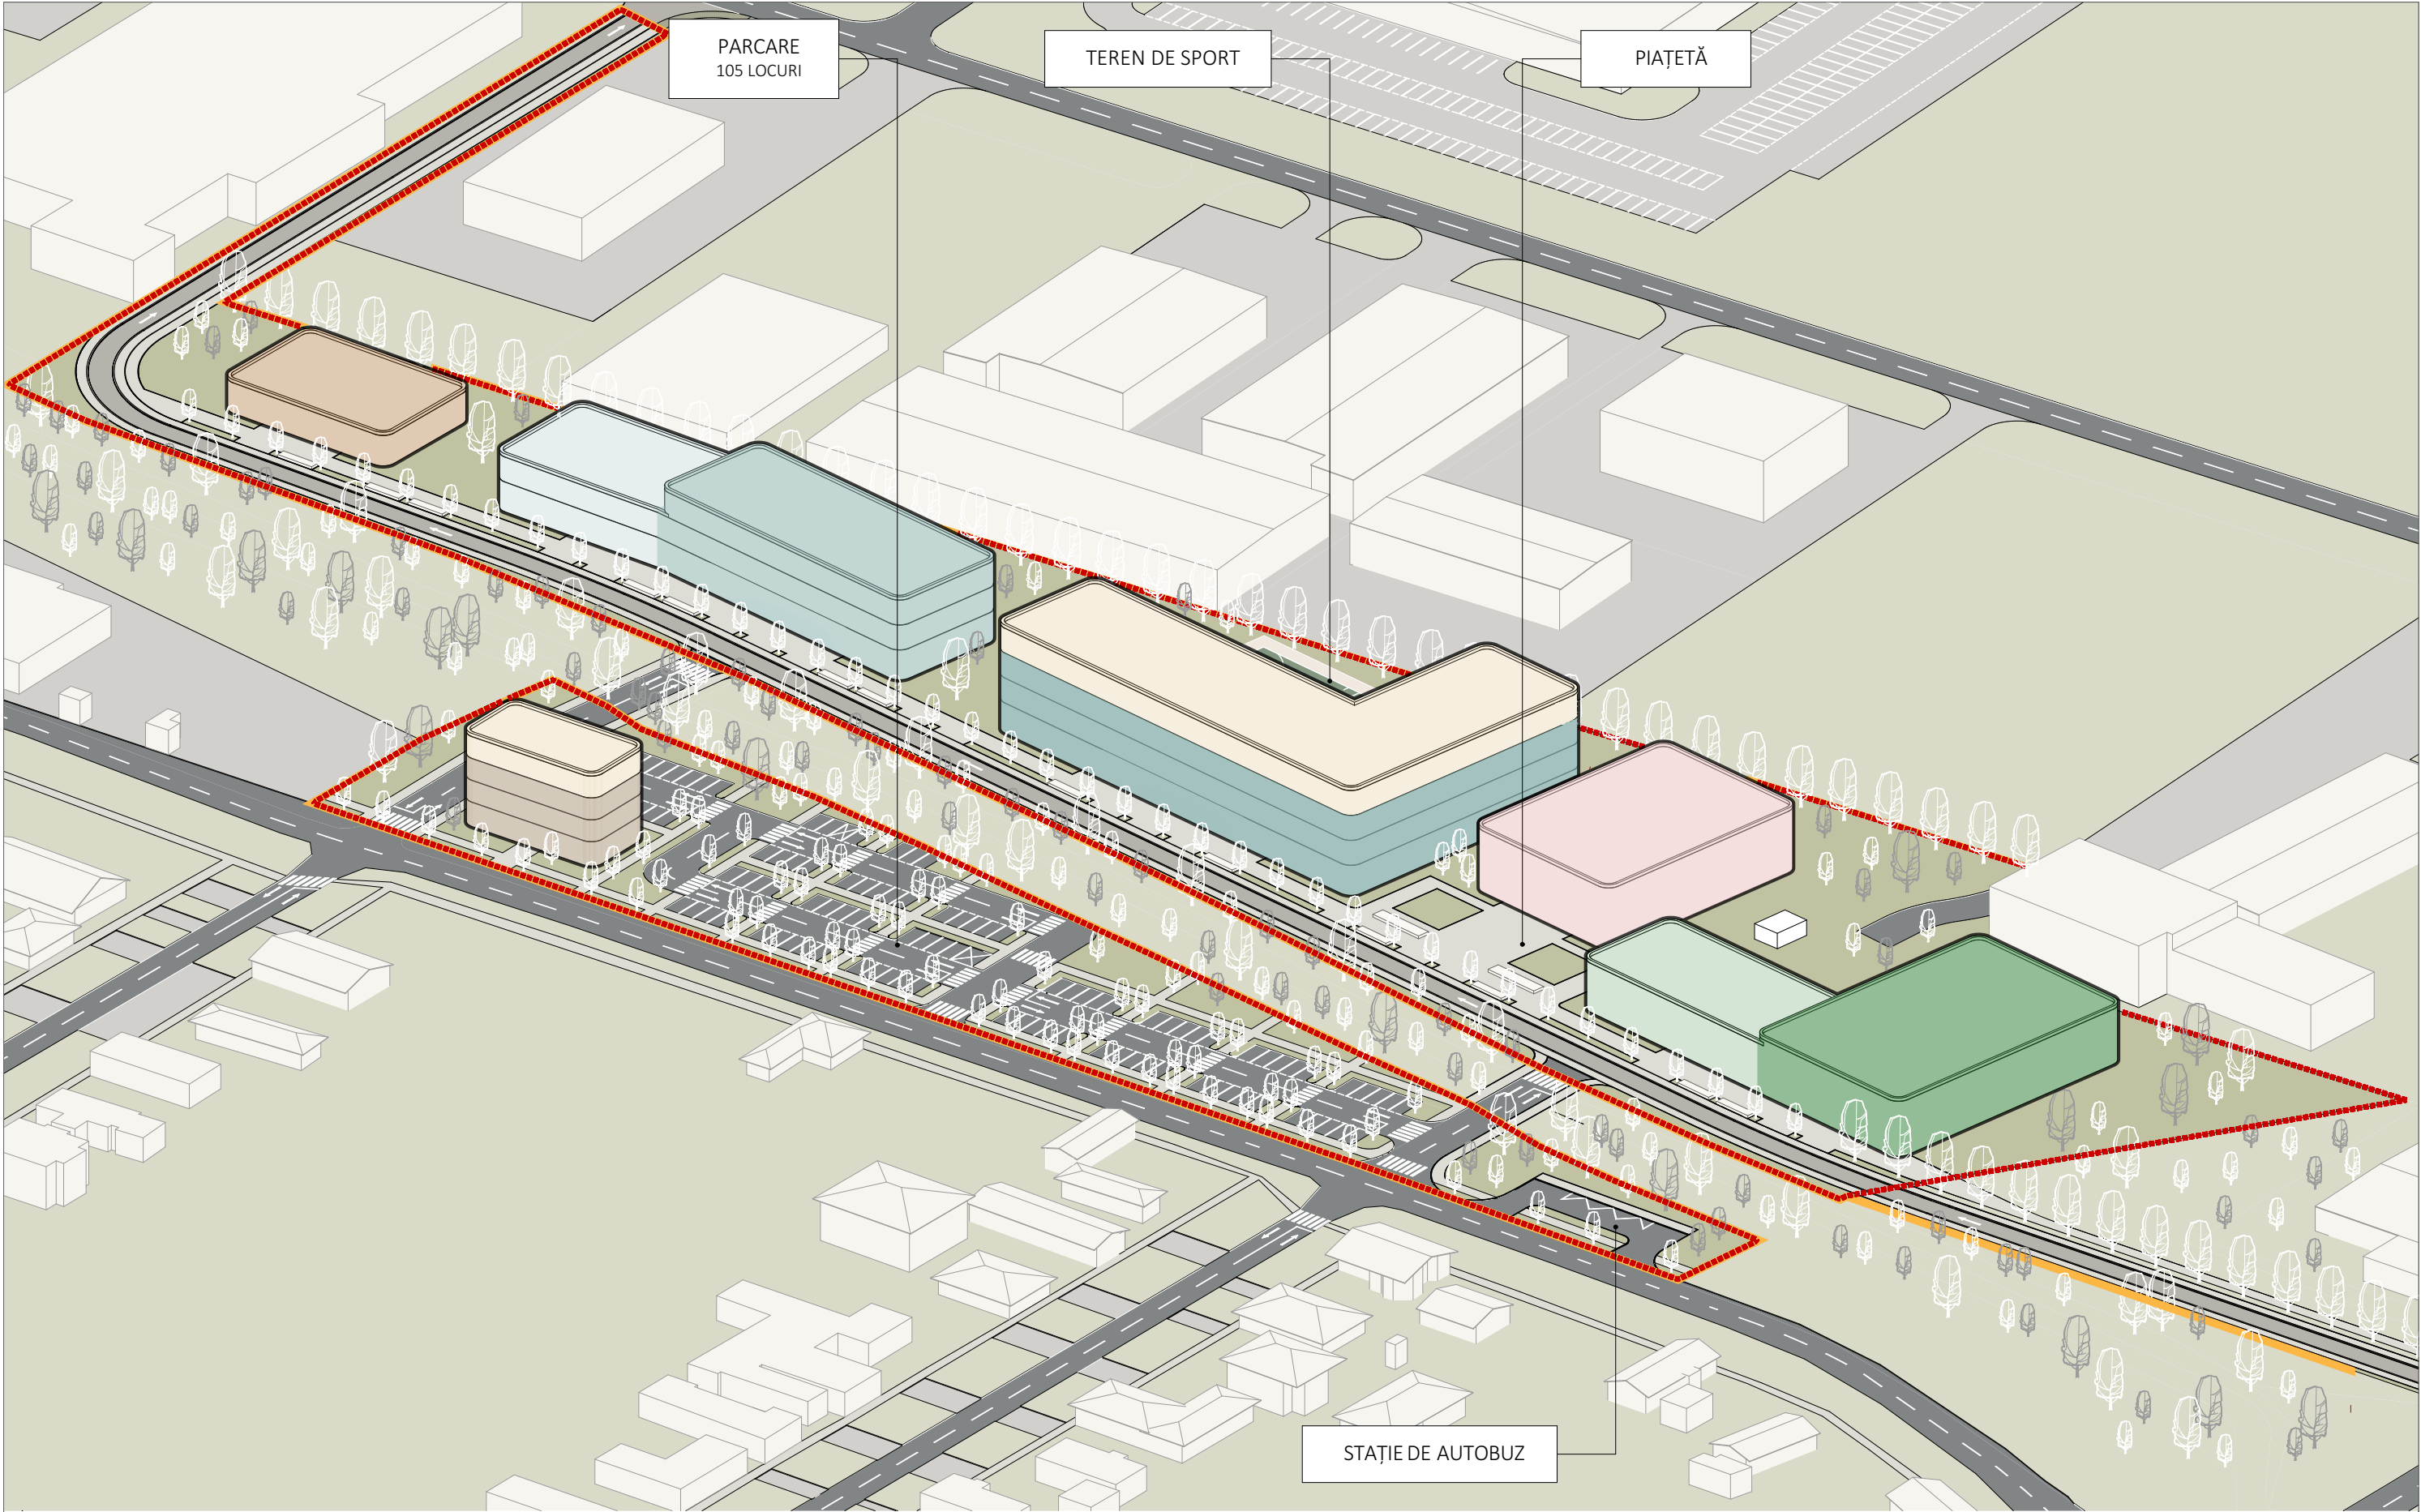

LEGENDĂ

- LIMITĂ ZONĂ DE REGLEMENTARE
- LIMITĂ ZONĂ DE STUDIU

- GRĂDINIȚĂ
- ȘCOALĂ - clasele 0-IV
- ȘCOALĂ - clasele V-XII

- SALĂ DE MESE
- SALĂ DE EVENIMENTE MULTIFUNCȚIONALĂ
- SPAȚII DE CAZARE

- BAZIN DE ÎNOT ACOPERIT
- SALĂ DE SPORT
- ADMINISTRAȚIE ȘI CLINICĂ MEDICALĂ

SC CORNER STUDIO SRL
Cluj-Napoca, Dorobanților 38, Ap 16, Jud. Cluj

SPECIFICAȚIE	NUME	SEMNĂTURA
Șef proiect	Arh. Cristian Bănuț	
Proiectat	Arh. Larisa Popa	

Scara
Data
11/14/2025

Beneficiar:	BISERICA ADVENTISTĂ DE ZIUA A ȘAPTEA - CONFERINȚA BANAT Mun. Arad, Str. Ștefan cel Mare, nr. 3	Pr. Nr. 40/ 2025
Proprietar:	MUNICIPIUL ARAD Mun. Arad, Bulevardul Revoluției 75	
Adresa Investiției:	Mun. Arad, Str. Aurel Crisan	
Titlul proiectului:	ELABORARE P.U.Z. ȘI R.L.U. AFERENT: "CAMPUS EDUCAȚIONAL INTEGRAT CU FUNCȚIUNE MIXTĂ - CENTRU EDUCAȚIONAL ȘI SERVICII CONEXE (UNITĂȚI CAZARE, ADMINISTRATIVE, SALĂ DE EVENIMENTE MULTIFUNCȚIONALĂ ȘI AMENAJĂRI EXTERIOARE - PARCĂRI, TEREN/SALĂ DE SPORT, PARC)"	Faza: P.U.Z.
Titlul planșei :	PLANȘA 6 - Axonometrie ansamblu propus	01.6