


REGLEMENTARI EDILITARE SC. 1:1000 PUZ

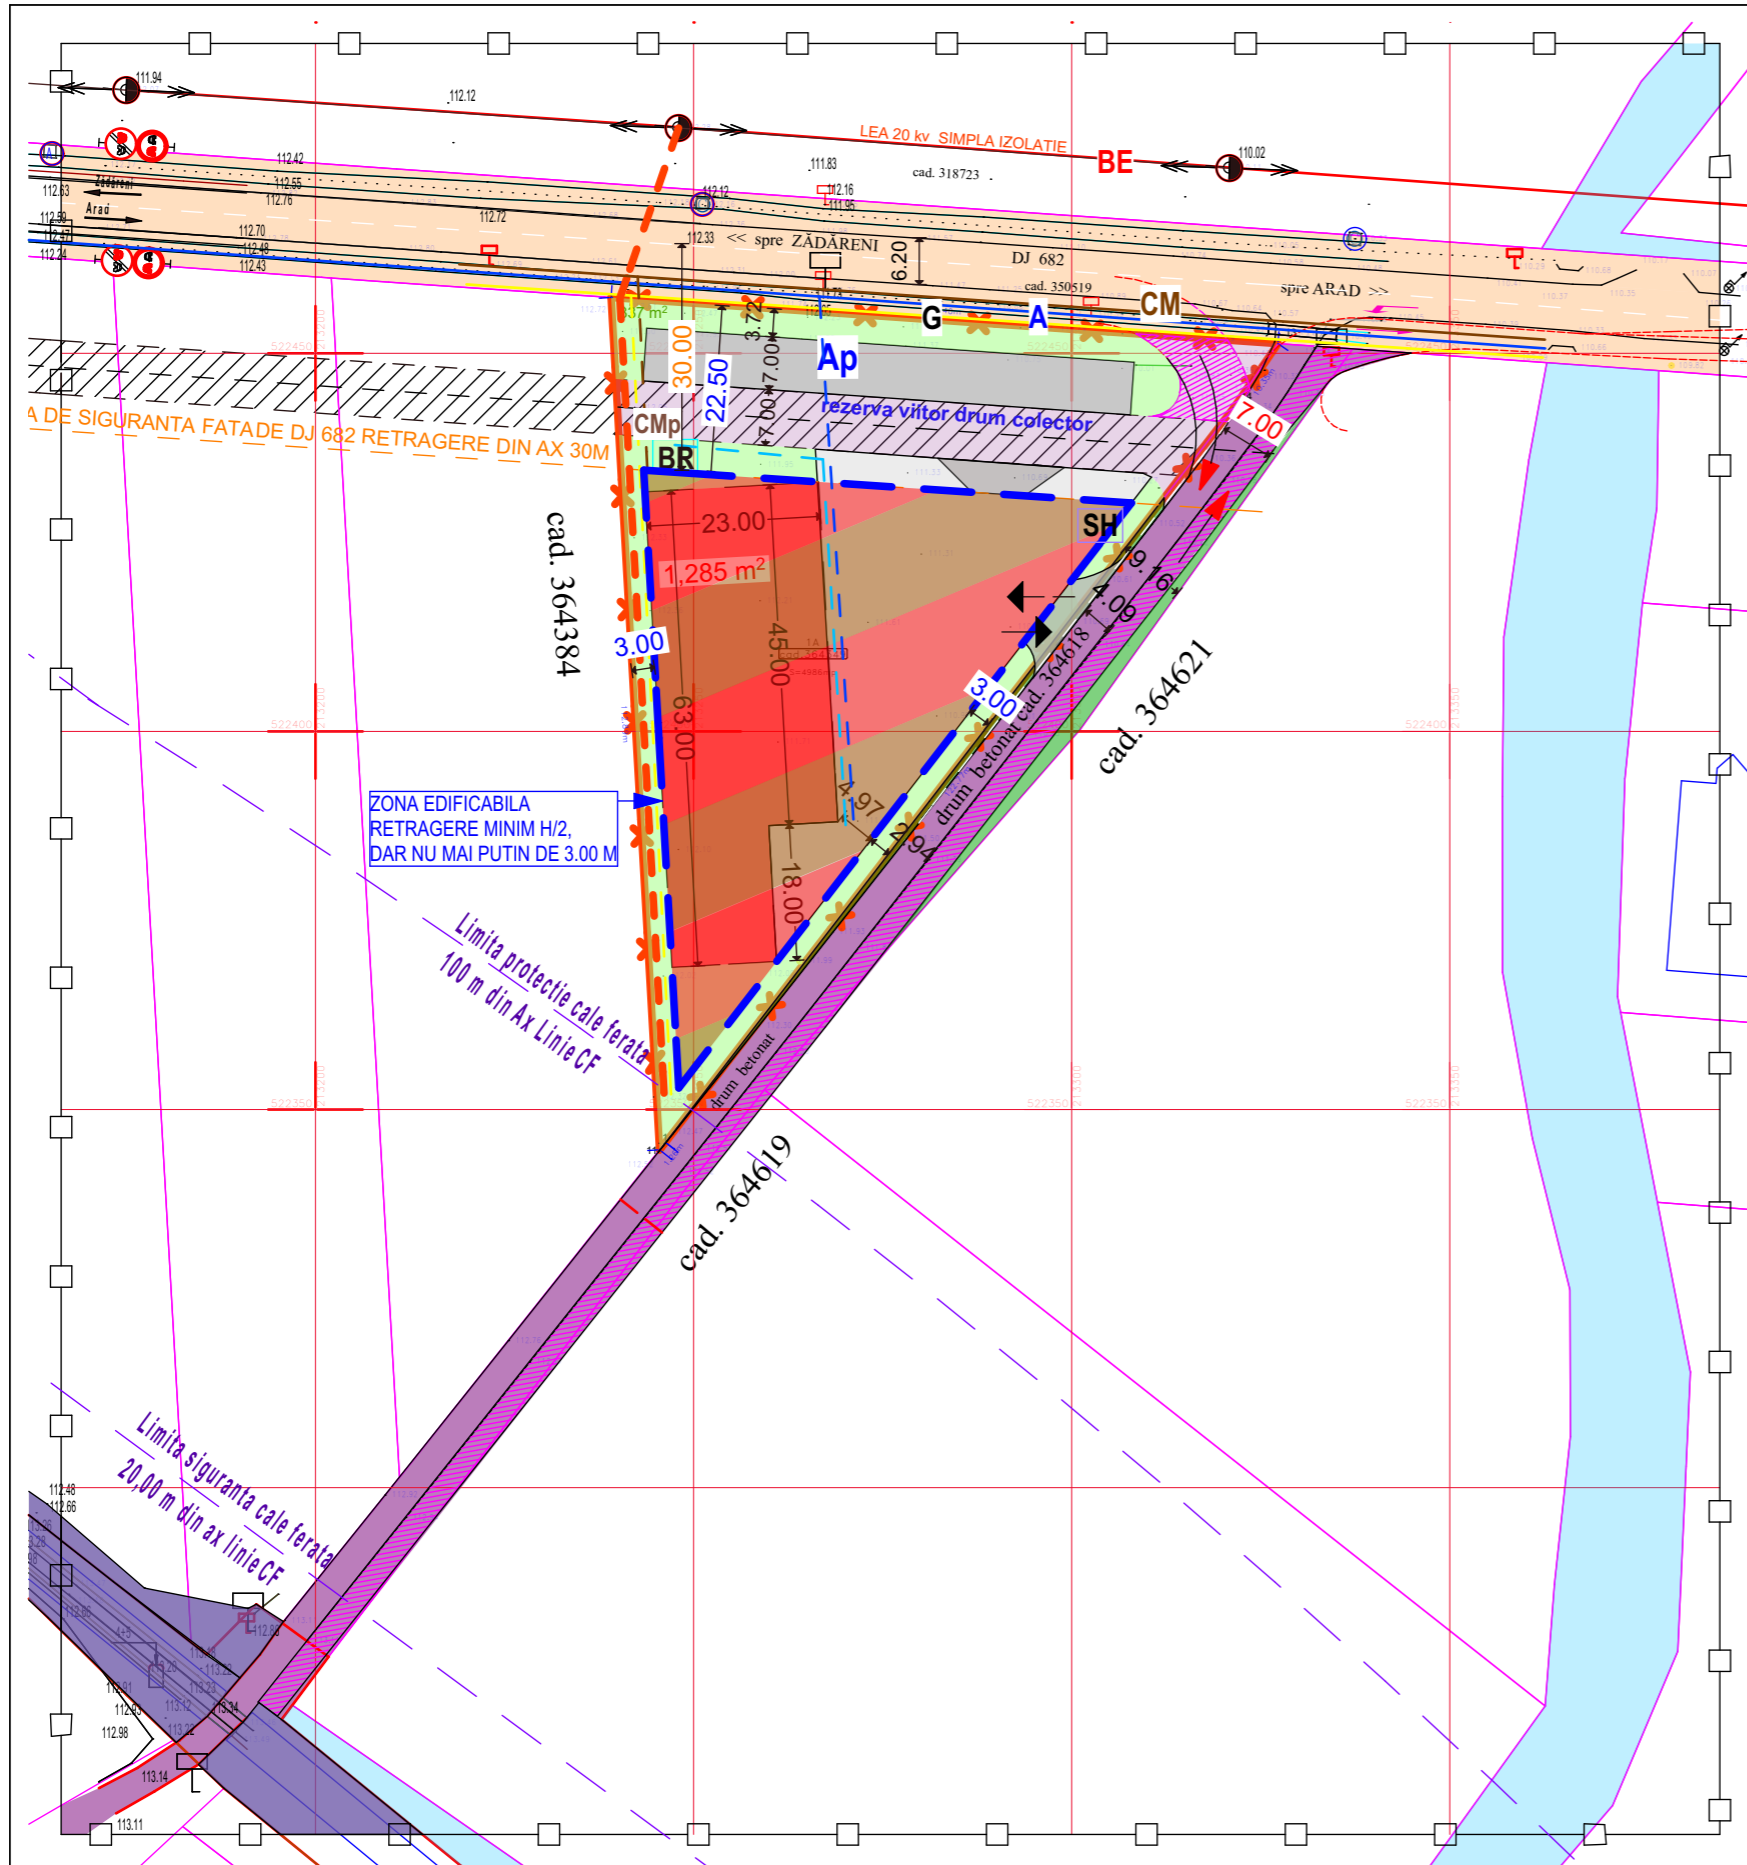

LEGENDA:

DELIMITARE

- ZONA STUDIATA 52 000 mp
- INCINTA CU PROPUNERI 4 986 mp
- LIMITA ZONA PROTECTIE CALE DE COMUNICATIE FERROVIARA (100 M)
- LIMITA ZONA SIGURANTA CALE DE COMUNICATIE FERROVIARA (20 M)
- LIMITA DE SIGURANTA FATA DE DJ 682 (DIN AXUL DRUMULUI 30 M)

- Legendă:
- Retea alimentare apa rece existent
 - Retea alimentare apa rece propus
 - Retea canalizare PVC-KG existent
 - Retea canalizare PVC-KG propusa
 - Retea canalizare pluviala propusa
 - Bazin de retentie ape pluviale
 - Retea alimentare energie electrica LEA 20 Kv (simpla izolatie) existent
 - Retea alimentare energie electrica subteran propus
 - Retea alimentare cu gaz existent
 - Retea alimentare cu gaz propus
 - Separator hidrocarburi pentru apele pluviale de pe caile de acces si parcare

* POZITIA EXACTA A RETELOR EDILITARE DIN INCINTA SE VA STABILII LA FAZA DTAC

- NOTE:
- Se va respecta tehnologia de montaj specifică fiecărui material și echipament, precum și indicațiile producătorului .
 - Se vor respecta normativele specifice de executie pentru fiecare tip sau categorie de lucrare.
 - TOATE TRECERILE PRIN PEREȚI SE VOR PREVEDEA CU PROTECȚII
 - Se vor respecta:
 - Normele Generale de Protecția Muncii elaborate de Ministerul Muncii și Protecției Sociale în colaborare cu Ministerul Sănătății
 - Legea Protecției Muncii - Normele Specifice de Securitate a Muncii pentru lucrările de instalații sanitare și de încălzire
 - Normele Generale de Prevenire și Stingere a Incendiilor
 - prevederile Legii nr.10/1995 cu modificările aduse prin legea nr.123/2007, modificata si completata ulterior de legea nr.163/2016

Parcela (cad.364349)

Nr. Pct.	Coordonate pct.de contur X [m]	Y [m]	Lungimi latari D(i,i+1)
1	522345.660	213246.293	0.231
2	522345.479	213246.149	0.005
3	522345.475	213246.146	0.003
4	522345.473	213246.144	0.010
5	522345.465	213246.138	0.119
6	522345.372	213246.064	0.470
7	522345.004	213245.772	0.224
8	522344.828	213245.633	0.075
9	522344.770	213245.596	0.111
10	522344.683	213245.517	0.011
11	522344.674	213245.510	112.886
12	522457.378	213239.104	88.397
13	522451.282	213327.291	10.351
14	522442.765	213321.409	122.767

S(cad.364349)-4985.70mp P=335.660m

<p>STACONS proiectare & consultanta</p> <p>bulevardul Decembrie 1989 nr. 6 Arad CP 310133 tel: 0257212068 fax: 0257212069 stacons_arad@stacons.com www.stacons.ro</p>	<p>ISO 9001 : 2015</p>	Beneficiar: SC. MARFREDO DUO SRL prin Francescu Federico jud.Arad,mun.Arad str.Atim Ivrieanul nr.50A		Nr. proiect: 34/2024	
		Titlu proiect: ELABORARE PUZ SI RLU ZONA SERVICII, DEPOZITARE SI COMERT jud.Arad, mun.Arad, arabil in extravilan, CF nr. 364349		Faza: PUZ	
SPECIFICATIE SEF PROIECT PROIECTAT DESENAT		NUME arh. CRAINIC Dorin ing.Nicoras Ionut ing.Nicoras Ionut		SEMNATURA Scara: 1: 1 000 Format: A3 Data: Mai 2024	Titlu plansa: REGLEMENTARI EDILITARE Plansa nr.: 04