




DESFASURATA STRADALA - STR. DACILOR
SCARA 1:500

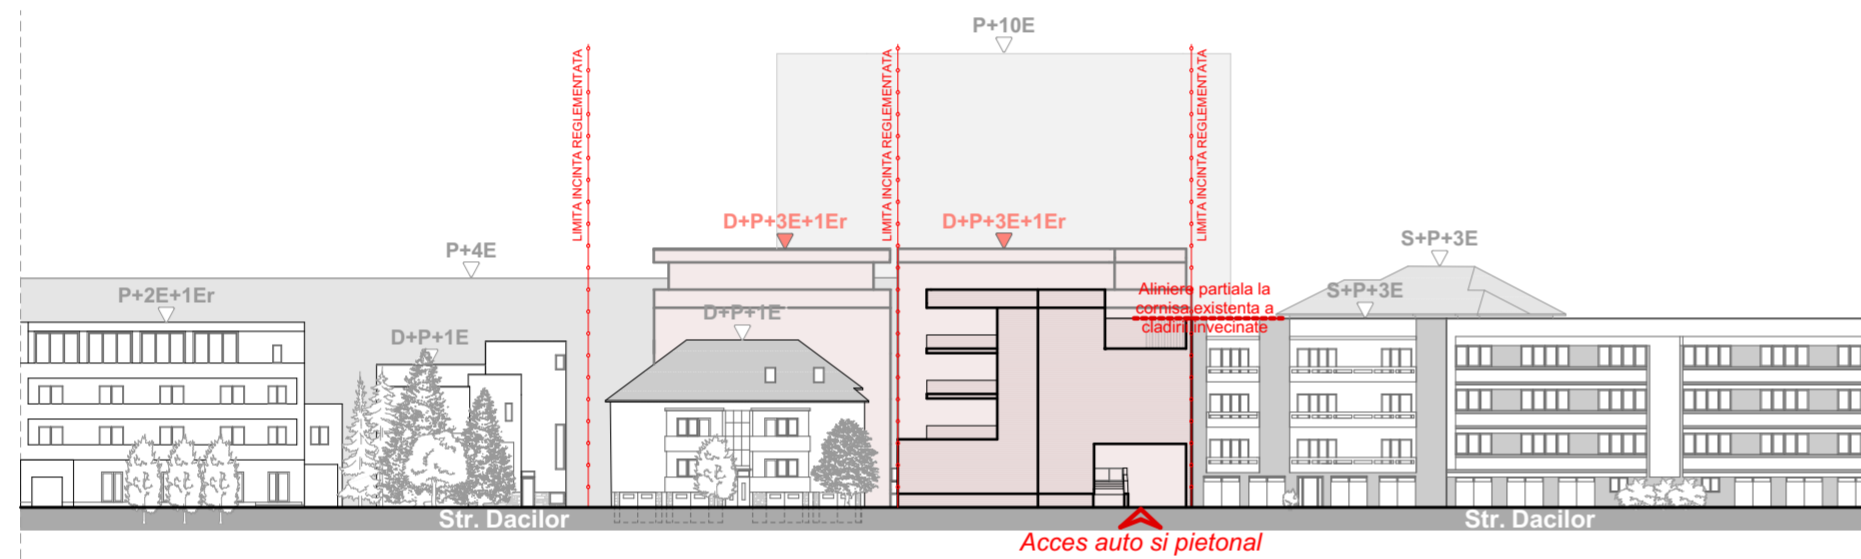

SECTIUNE TRANSVERSALA
SCARA 1:500

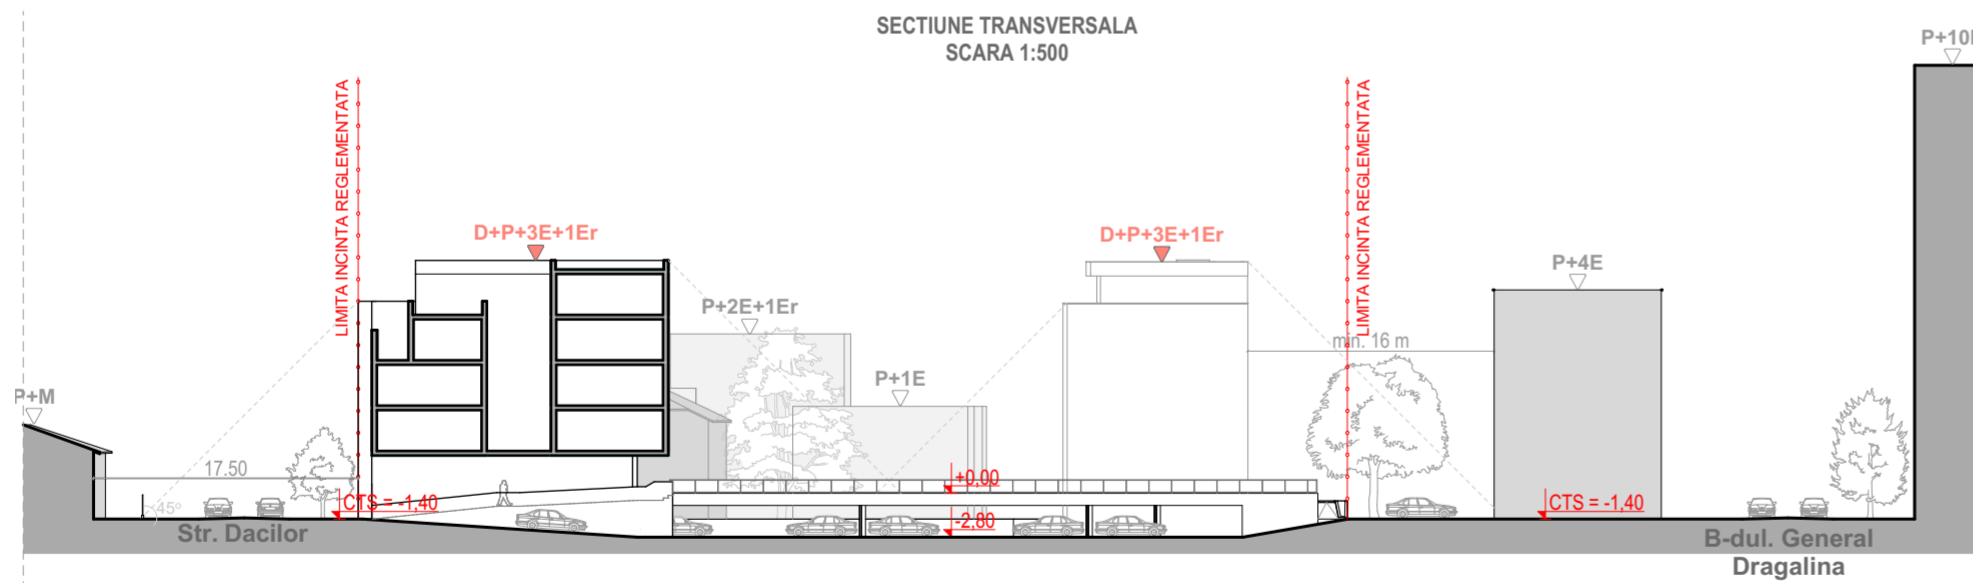

SECTIUNE IN PERSPECTIVA
SCARA 1:500

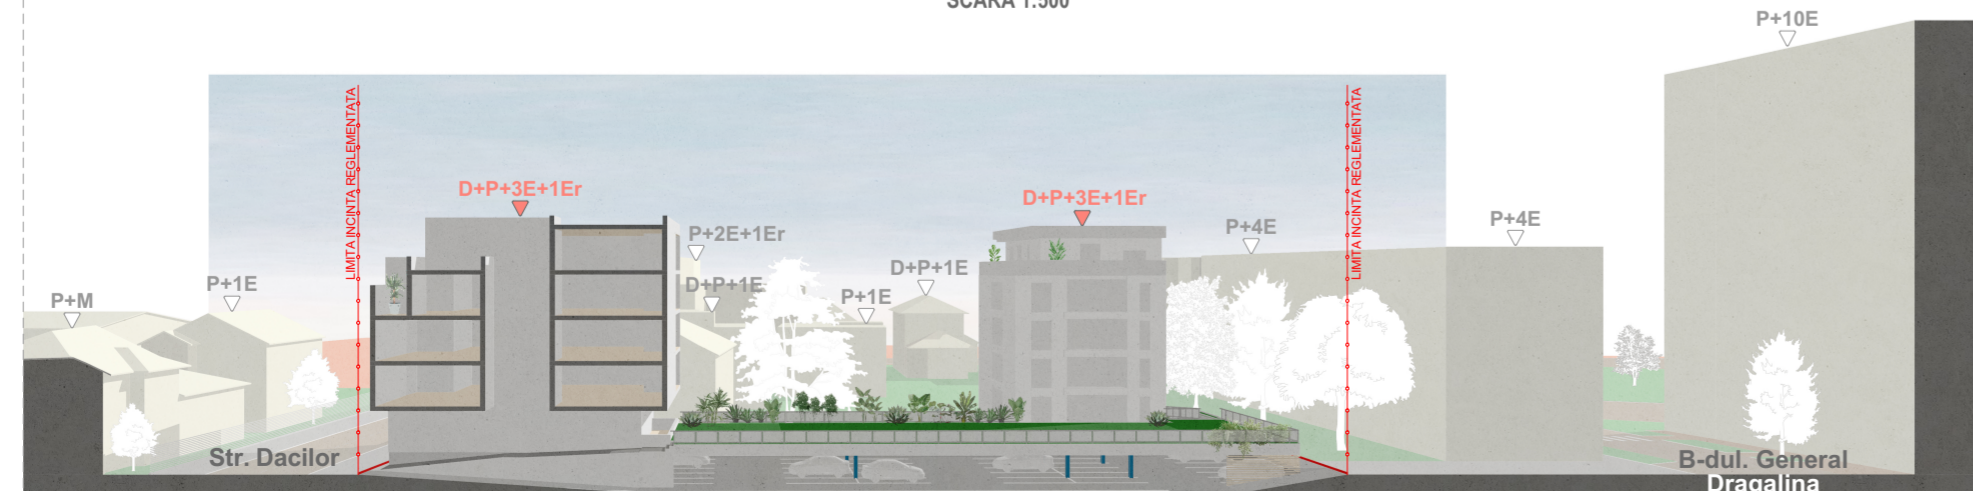

MATERIAL DOCUMENTAR - PARCARI CU TERASE VERZI DEASUPRA

SENSORY GARDEN MAGNETEN
Copenhagen DK
Arhitect: MASU Planning
An finalizare: 2017



CALA HOMES
WATERFRONT PLAZA
Edinburgh UK
Arhitect: OPEN Architects
An finalizare: 2021



AGRISTO
Belgia
Arhitect: OYO Architects
An finalizare: 2022



Proiectant general: TARA PLAN	TARA PLAN s.r.l. mun. Arad, str. Tudor Vladimirescu 15A, cod postal 310010, jud. Arad Nr. Reg. Com. 302/1251/2006, CUI RO 18832512 BRD Arad - RO14, BRDE 0205.V189.3550.0200, tel. 0749.111.572, tel. 0728.365.027 e-mail: danielbursachi@gmail.com	BENEFICIAR: PROMOTII SI CONSTRUCTII SRL	Pr. nr.: 334/2024
Sef proiect: arh. Tuțu Andreea	Scara: 1:500	OBIECT: DENUMIRE PROIECT: PUZ si RLU "ANSAMBLU LOCUINTE COLECTIVE SI SPATIU COMERCIALE/PRESTARI SERVICII CU AMENAJARILE AFERENTE"	P.U.Z.
Proiectat: arh.stag. Oana Holomei	feb. 2024	DENUMIRE PLANȘĂ: STUDIUL VOLUMETRIC	Nr.plansă 05A
Desenat: arh.stag. Oana Holomei		ADRESA: mun.Arada, Str. Dacilor, nr.6 si B-dul. General Ion Dragalina, nr. 11	