



INCADRARE P.U.G. - REGL. URBANISTICE PROPUSE - 1:5000

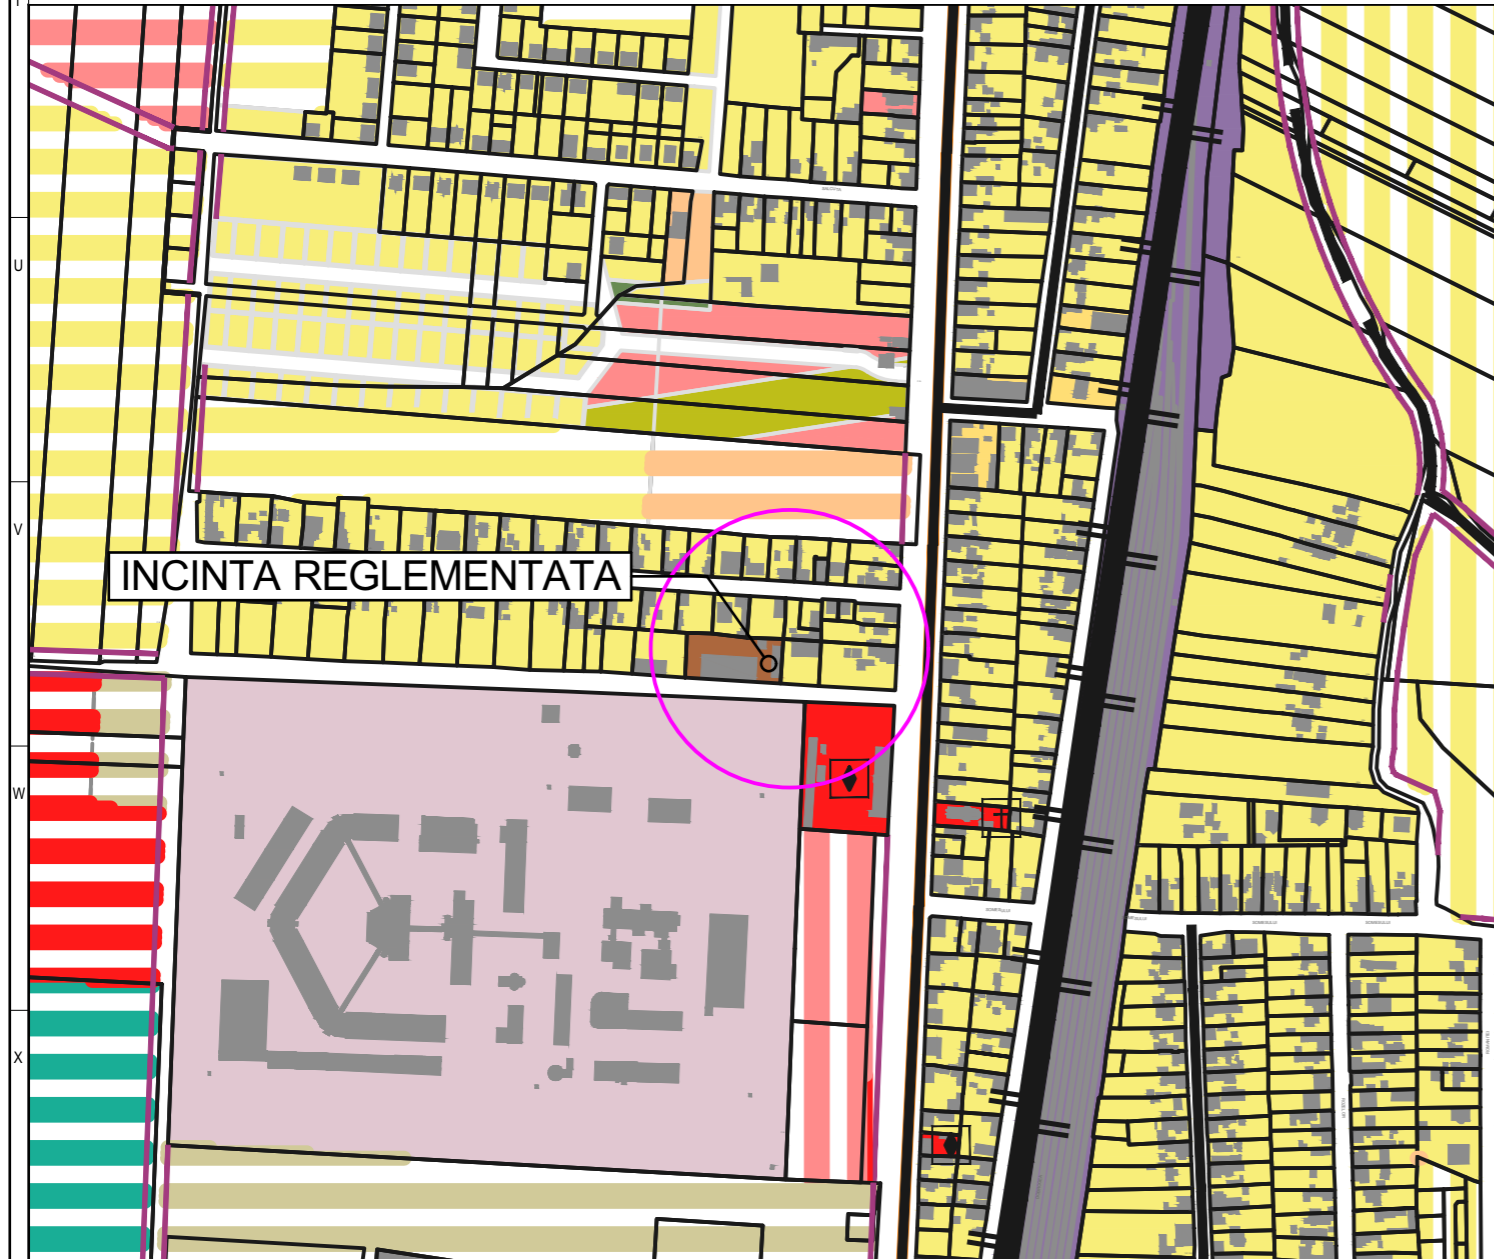

INCADRARE GOOGLE MAPS - 1:5000

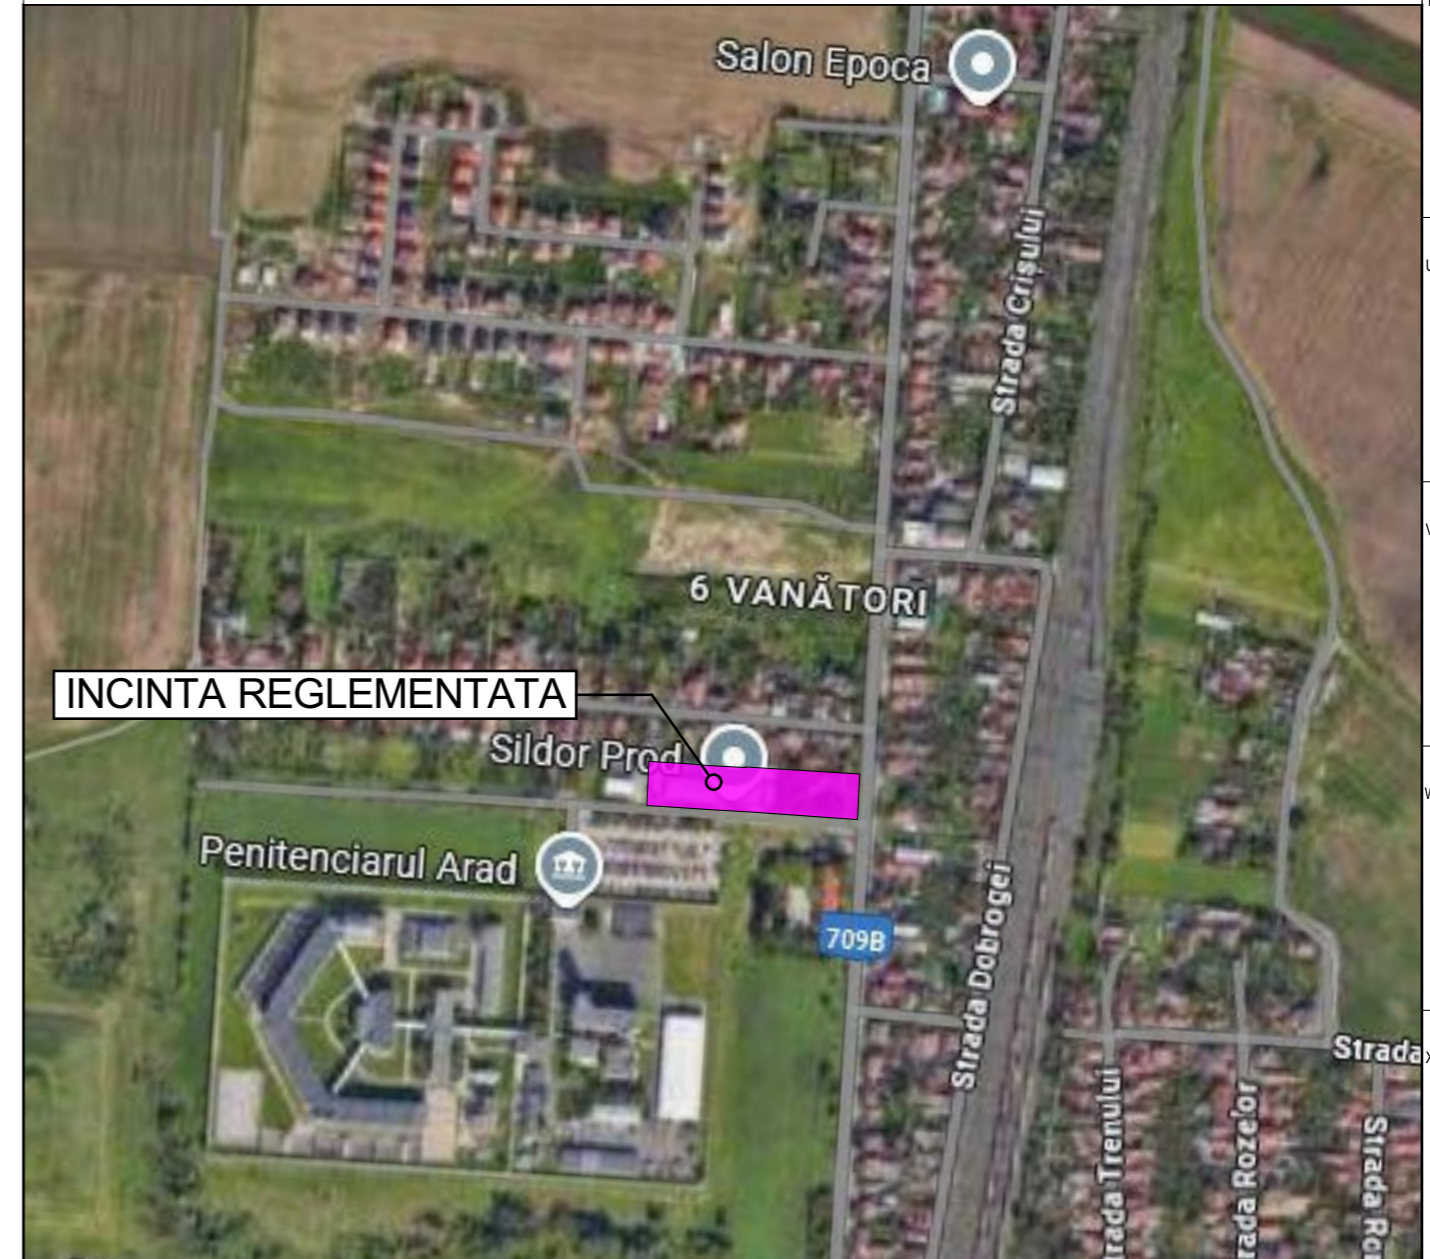

LEGENDA PUG:

- Zone pentru administrație publică existente
- Zone pentru învățământ existente
- Zone pentru cultură existente
- Zone pentru culte existente
- Zone pentru sănătate existente
- Zone pentru protecție și asistență socială existente
- Zone pentru ordine publică locală existente
- Zone pentru poștă, telecomunicații existente
- Zone pentru alte instituții și servicii publice și de interes public existente
- Zone pentru activități economice terțiare existente
- Zone mixte urbane existente
- Zone de locuințe individuale urbane mici (max 3 N suprapetare), cu funcțiuni complementare existente
- Zone de locuințe colective urbane mici (max 3 N suprapetare), cu funcțiuni complementare existente
- Zone de locuințe colective urbane medii (max 6 N suprapetare), cu funcțiuni complementare existente
- Zone de locuințe colective urbane mari (peste 6 N suprapetare), cu funcțiuni complementare existente
- Zone de unități industriale și depozitare existente
- Zone de mici unități industriale, servicii aferente și logistică, nepoluante existente
- Zone pentru exploatarea de resurse minerale existente
- Zone de unități agricole existente
- Zone de unități zootehnice sau mixte existente
- Zone pentru parcuri, scuaruri, zone verzi amenajate, cu acces public nelimitat existente
- Zone verzi aferente locuințelor de tip condominiului existente
- Fâșii verzi plantate existente
- Perdele verzi de protecție existente
- Zone pentru complexe sportive existente

Reglementari propuse-restructurare

- Restructurarea zonelor funcționale existente, în Zone centrale, nucleu de centru de cartier
- Restructurarea zonelor funcționale existente, în Zone pentru învățământ
- Restructurarea zonelor funcționale existente, în Zone pentru sănătate
- Restructurarea zonelor funcționale existente, în Zone pentru culte
- Restructurarea zonelor funcționale existente, în Zone pentru activități economice terțiare, în afara zonelor centrale
- Restructurarea zonelor funcționale existente, în Zone mixte și cu funcțiuni mixte
- Restructurarea zonelor funcționale existente, în Zone pentru locuințe individuale mici
- Restructurarea zonelor funcționale existente, în Zone pentru locuințe colective mici
- Restructurarea zonelor funcționale existente, în Zone pentru locuințe colective mari
- Restructurarea zonelor funcționale existente, în Zone pentru perdele verzi de protecție
- Restructurarea zonelor funcționale existente, în Zone pentru agrement
- Restructurarea zonelor de agrement existente, în Zone pentru grădini mici pentru agrement
- Restructurarea zonelor funcționale existente, în Zone pentru gospodărie comunală
- Restructurarea zonelor funcționale existente, în Zone pentru căi de comunicație rutieră
- Restructurarea zonelor funcționale existente, în Zone pentru căi de comunicație navală

Reglementari propuse-urbanizare

- Zone pentru învățământ propuse
- Zone pentru cultură propuse
- Zone pentru sănătate propuse
- Zone pentru activități economice terțiare propuse
- Zone de locuințe individuale urbane mici (max 3 N suprapetare), cu funcțiuni complementare propuse
- Zone de locuințe colective urbane mici (max 3 N suprapetare), cu funcțiuni complementare propuse
- Zone de locuințe colective urbane medii (max 6 N suprapetare), cu funcțiuni complementare propuse
- Zone de locuințe colective urbane mari (peste 6 N suprapetare), cu funcțiuni complementare propuse
- Zone de unități industriale și depozitare propuse
- Zone de mici unități industriale, servicii aferente și logistică, nepoluante propuse
- Zone de unități agricole propuse
- Zone pentru parcuri, scuaruri, zone verzi amenajate, cu acces public nelimitat propuse
- Perdele verzi de protecție propuse
- Zone de complexe sportive majore propuse
- Zone de complexe sportive propuse
- Zone de complexe de agrement propuse
- Zone de grădini mici pentru agrement propuse
- Zone de gospodărie comunală propuse

STUDIO M SOIMA
 B-DUL. REVOLUTIEI, NR. 56, MANSARDA, ARAD.
 CUI. 36441261 J2/1045/2016
 TEL. 0724/692511 STUDIO.M.ARAD@YAHOO.COM

SEF PROIECT:	Arh. Mircea Soima	SCARA 1:5000
PROIECTAT:	Arh. Mircea Soima	
DESESTAT:	Arh. Mircea Soima	

BENEFICIAR: S.C. SILDOR PROD S.R.L.	Proiect nr: 308 / 2025
DENUMIRE PROIECT: PUZ și RLU - ZONA SERVICII, COMERT SI DEPOZITARE	Faza: PUZ + RLU
mun. Arad, Calea 6 Vanatori, nr. 57, CF nr. 358281, 331843-Arad, jud. Arad	Dim. plansa: A3 L 420/297
INCADRAREA IN ZONA	
A-01	