

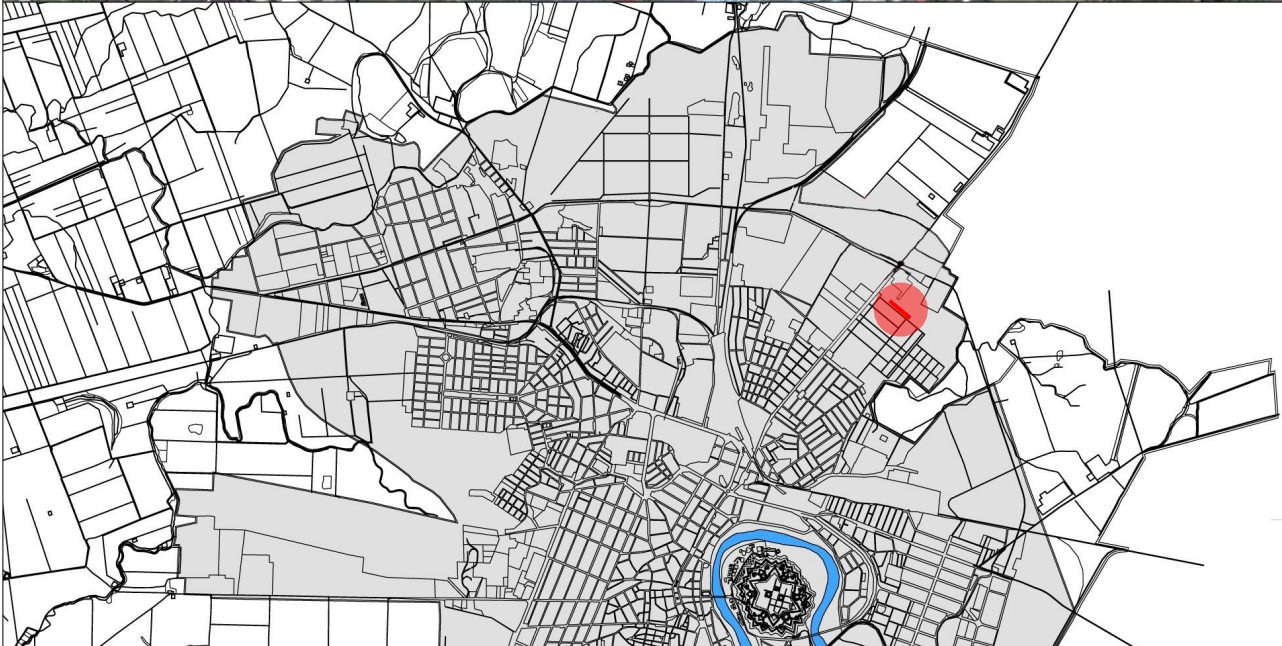
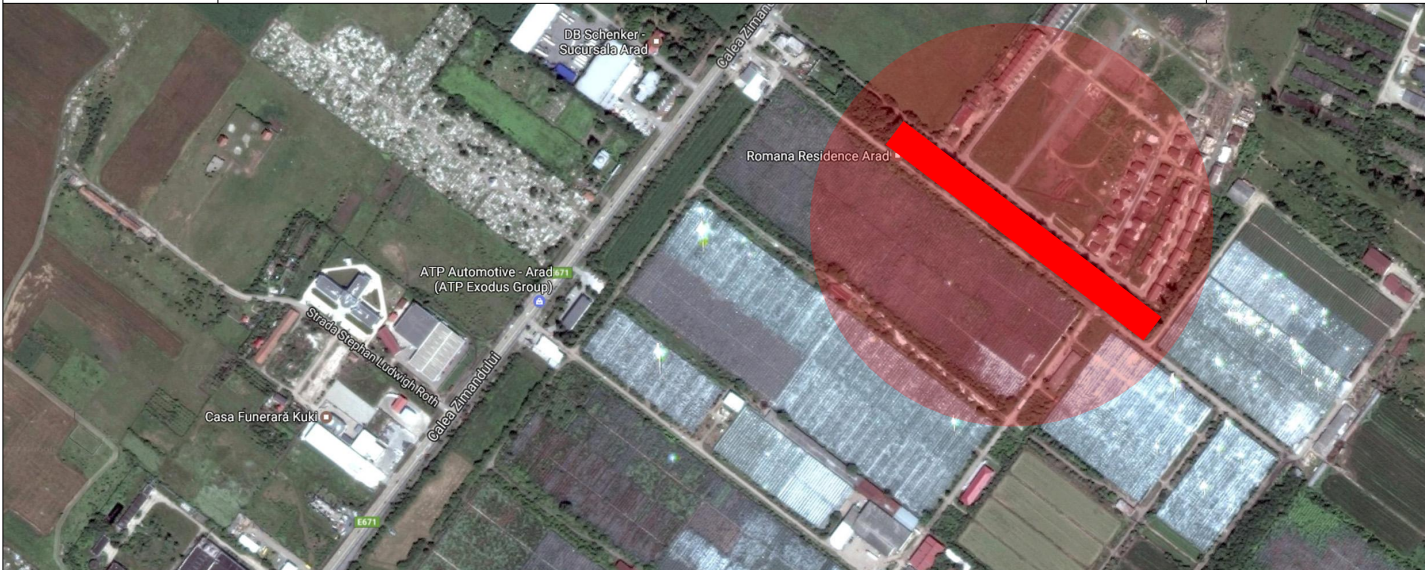
PUZ

PLAN
URBANISTIC
ZONAL



ZONĂ REZIDENȚIALĂ ȘI FUNCȚIUNI COMPLEMENTARE

1 ÎNCADRAREA ÎN TERITORIU

ETAPA 1



ÎNCADRARE ÎN ZONĂ

SPECIALIST CU DREPT DE SEMNATURA R.U.R.:		PROIECTANT GENERAL	
			
S.C. L'ARCHITECTURE D'AUJOURD'HUI S.R.L. Arad, str. Corneliu Coposu, nr.24 C, et 6, jud. Arad tel.: 0357.430.030.		S.C. PLASIS S.R.L. Timișoara, str. Tigrului, nr.50, jud. Timiș tel.: 0765/256.949, e-mail: plasism@gmail.com	
SPECIFICATIE	NUME	SEMNATURA	Scara: grafică
SPECIALIST RUR (DE)	arh. Gheorghe SECULICI		
PROIECTAT	arh. Raluca TOMESCU		sept. 2021
DESENAT	arh. Raluca TOMESCU		A4

DENUMIRE BENEFICIAR: TEODORESCU MADALINA-MIHAELA	PR. NR.: 118/ 2017
AMPLASAMENT: ARAD , CALEA ZIMANDULUI CF.340316	
DENUMIRE PROIECT: PUZ. ZONA REZIDENȚIALĂ ȘI FUNCȚIUNI COMPLEMENATRE	FAZA DE PROIECTARE: PUZ ETAPA 1
DENUMIRE PLANSA: ÎNCADRAREA ÎN TERITORIU	PLANSA NR.: 01/04