



INCADRARE P.U.G. - SITUATIA EXISTENTA - 1:5000

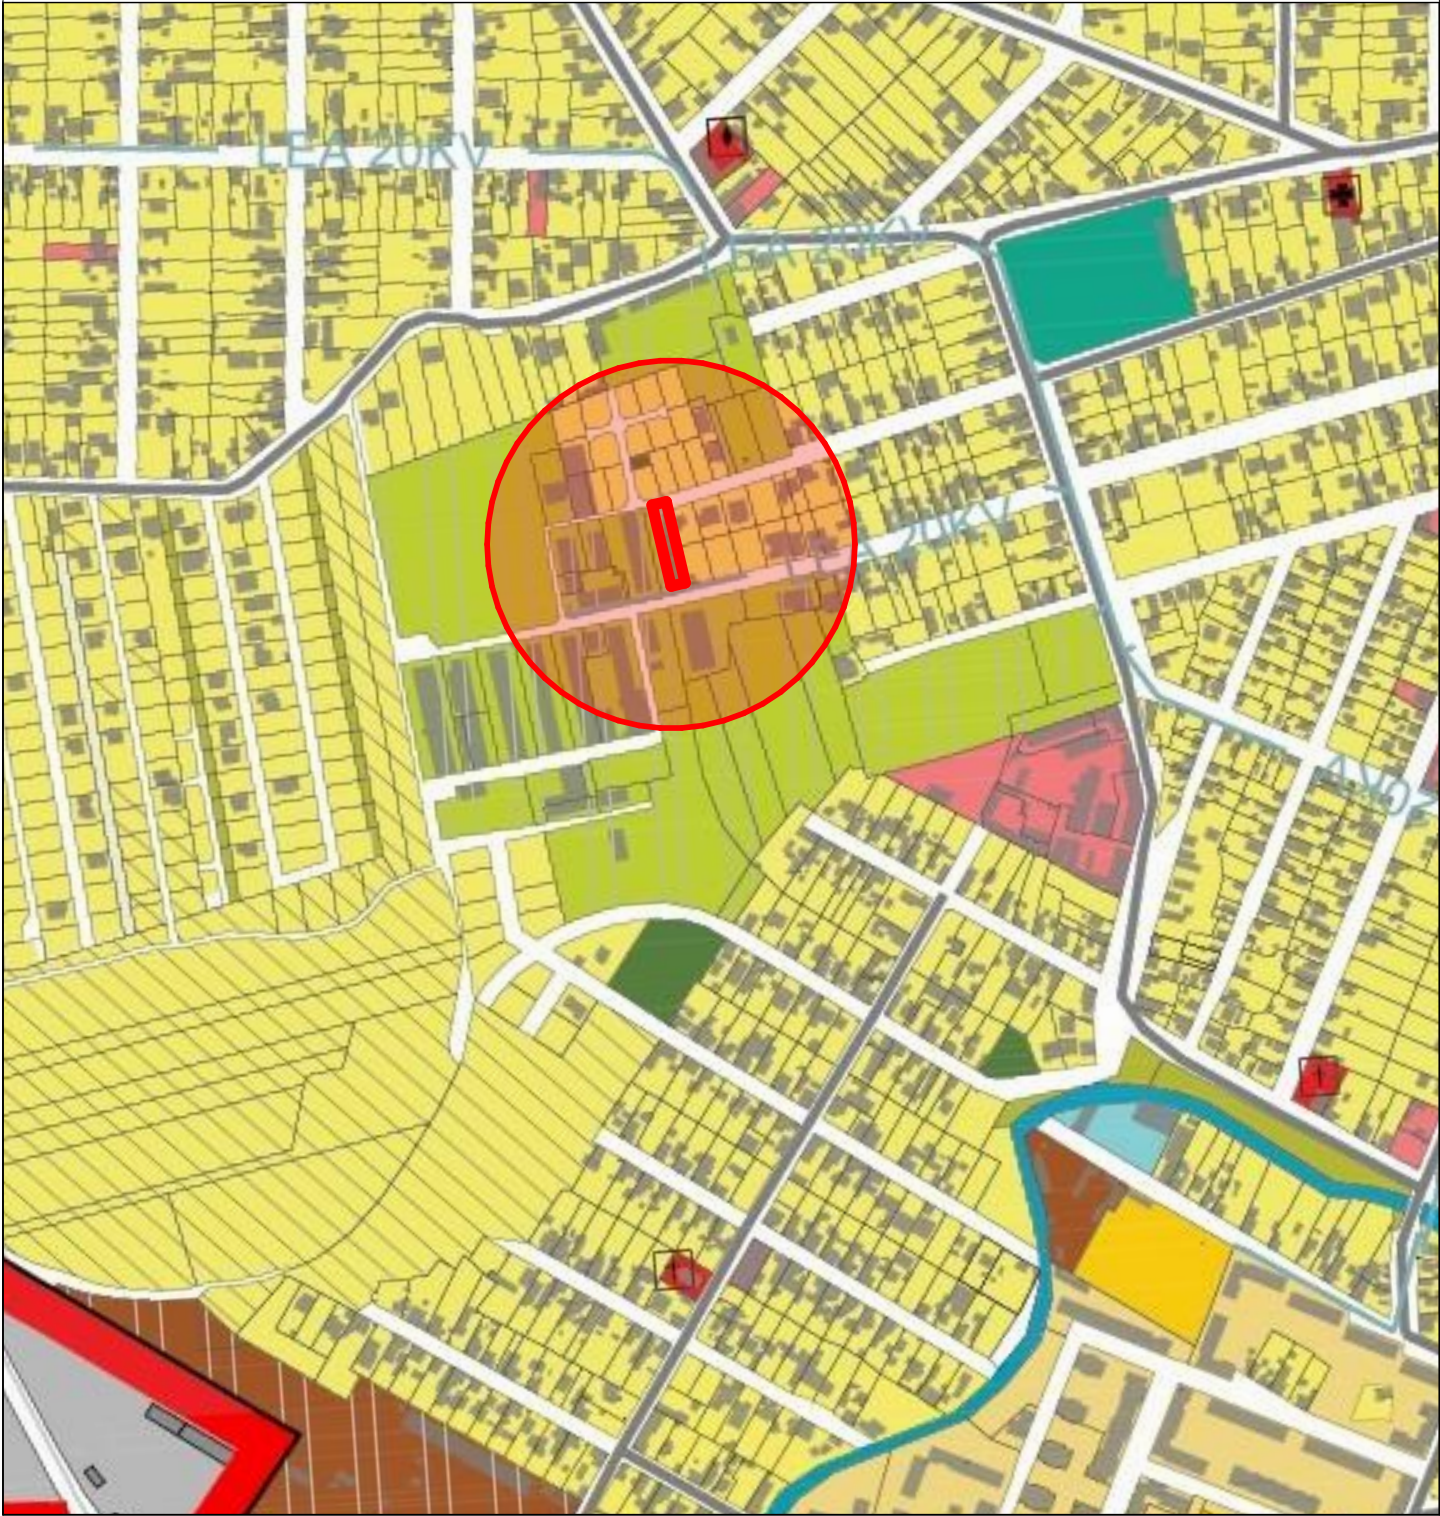

- Zone pentru alte instituții și servicii publice și de interes public existente
- Zone pentru activități economice terțiare existente
- Zone mixte urbane existente
- Zone de locuințe individuale urbane mici (max 3 N suprapetale), cu funcțiuni complementare existente
- Zone de locuințe colective urbane mici (max 3 N suprapetale), cu funcțiuni complementare existente
- Zone de locuințe colective urbane medii (max 6 N suprapetale), cu funcțiuni complementare existente
- Zone de locuințe colective urbane mari (peste 6 N suprapetale), cu funcțiuni complementare existente
- Zone de unități industriale și depozitare existente
- Zone de mici unități industriale, servicii aferente și logistică, nepoluante existente
- Zone pentru exploatări de resurse minerale existente
- Zone de unități agricole existente
- Zone de unități zootehnice sau mixte existente
- Zone pentru parcuri, scuaruri, zone verzi amenajate, cu acces public nelimitat existente


INCADRARE P.U.G. - REGL. URBANISTICE PROPUSE - 1:5000

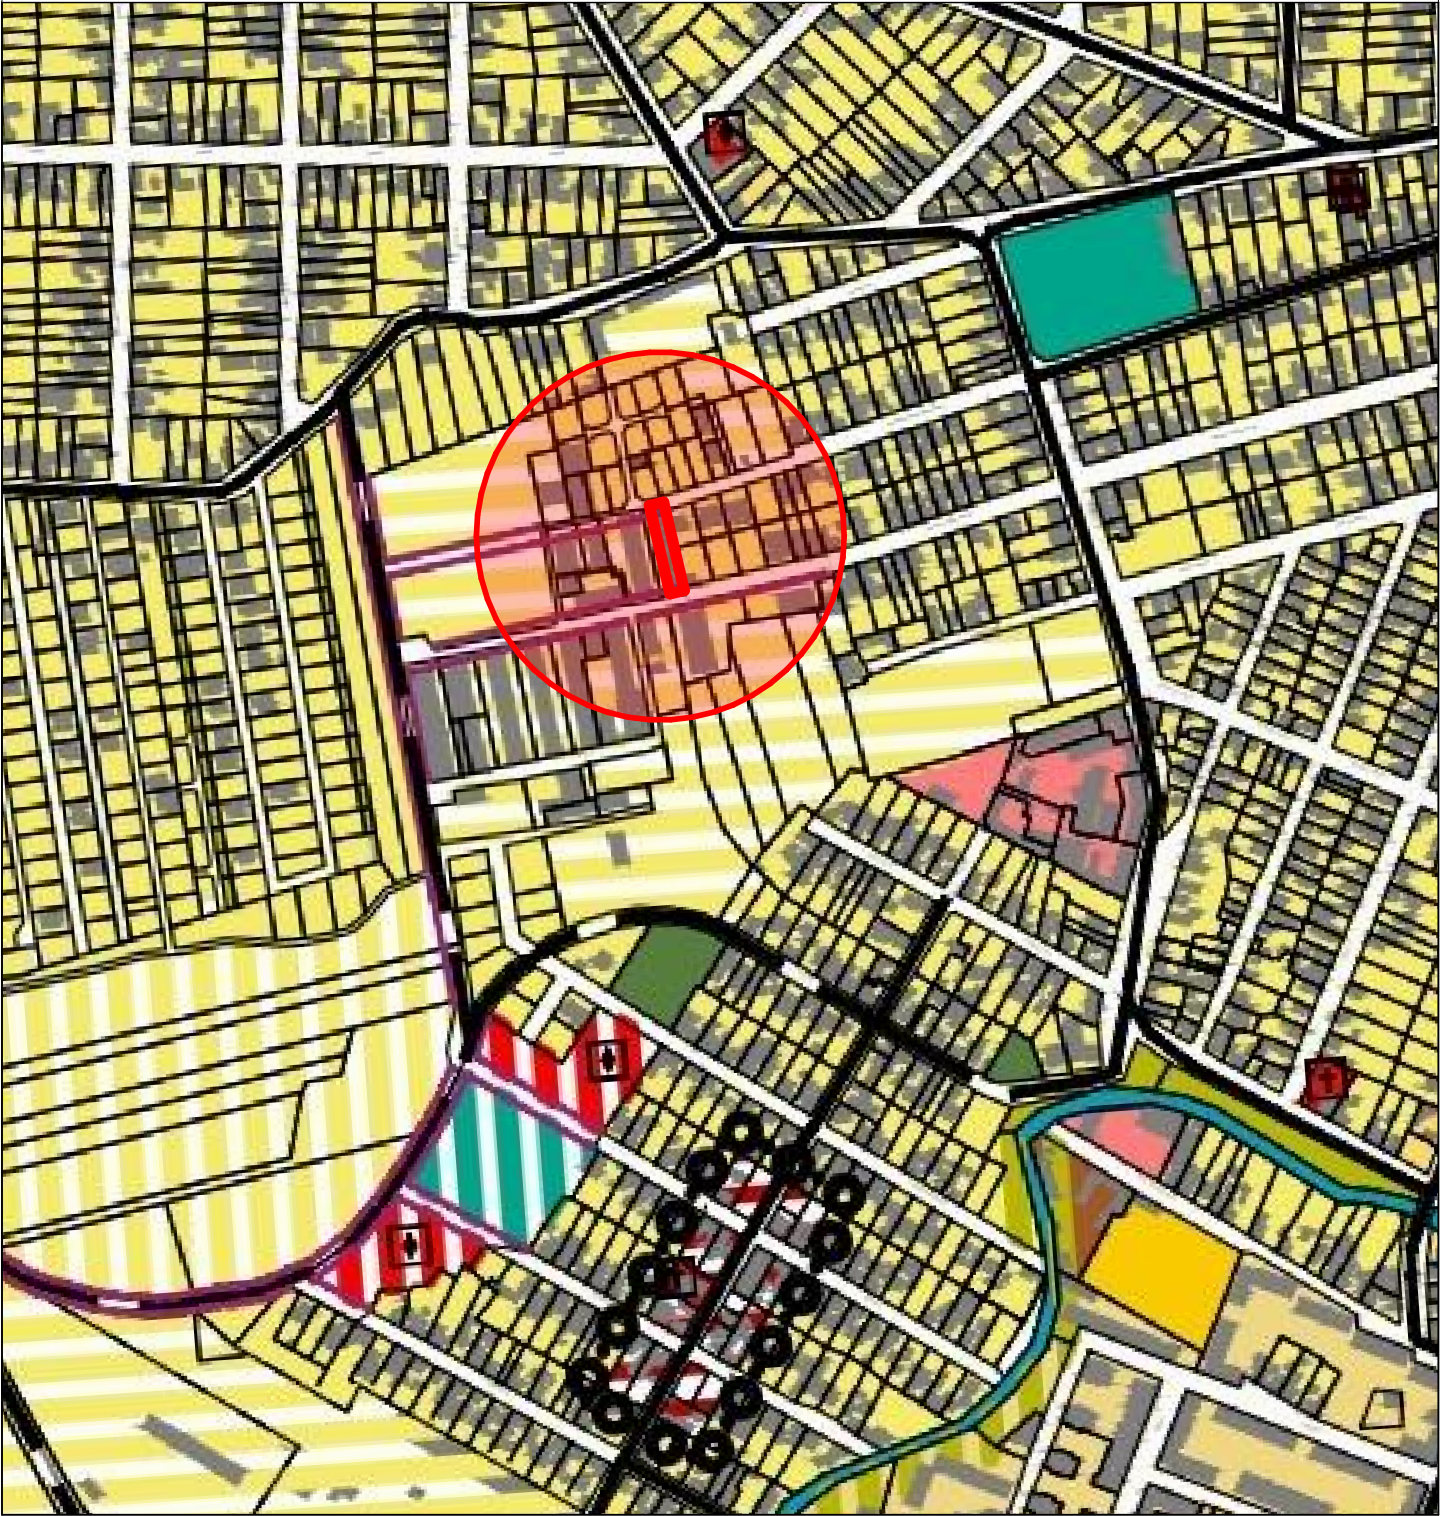


- Restructurarea zonelor funcționale existente, în Zone centrale, nuclee de centru de cartier
- Restructurarea zonelor funcționale existente, în Zone pentru învățământ
- Restructurarea zonelor funcționale existente, în Zone pentru sănătate
- Restructurarea zonelor funcționale existente, în Zone pentru culte
- Restructurarea zonelor funcționale existente, în Zone pentru activități economice terțiare, în afara zonelor centrale
- Zone mixte și cu funcțiuni mixte
- Restructurarea zonelor funcționale existente, în Zone pentru locuințe individuale mici
- Restructurarea zonelor funcționale existente, în Zone pentru locuințe colective mici
- Restructurarea zonelor funcționale existente, în Zone pentru locuințe colective mari
- Restructurarea zonelor funcționale existente, în Zone pentru perdele verzi de protecție
- Restructurarea zonelor funcționale existente, în Zone pentru agrement

- Zone pentru învățământ propuse
- Zone pentru cultură propuse
- Zone pentru sănătate propuse
- Zone pentru activități economice terțiare propuse
- Zone de locuințe individuale urbane mici (max 3 N suprapetale), cu funcțiuni complementare propuse
- Zone de locuințe colective urbane mici (max 3 N suprapetale), cu funcțiuni complementare propuse
- Zone de locuințe colective urbane medii (max 6 N suprapetale), cu funcțiuni complementare propuse
- Zone de locuințe colective urbane mari (peste 6 N suprapetale), cu funcțiuni complementare propuse
- Zone de unități industriale și depozitare propuse
- Zone de mici unități industriale, servicii aferente și logistică, nepoluante propuse
- Zone de unități agricole propuse

INCADRARE GOOGLE MAPS - 1:5000

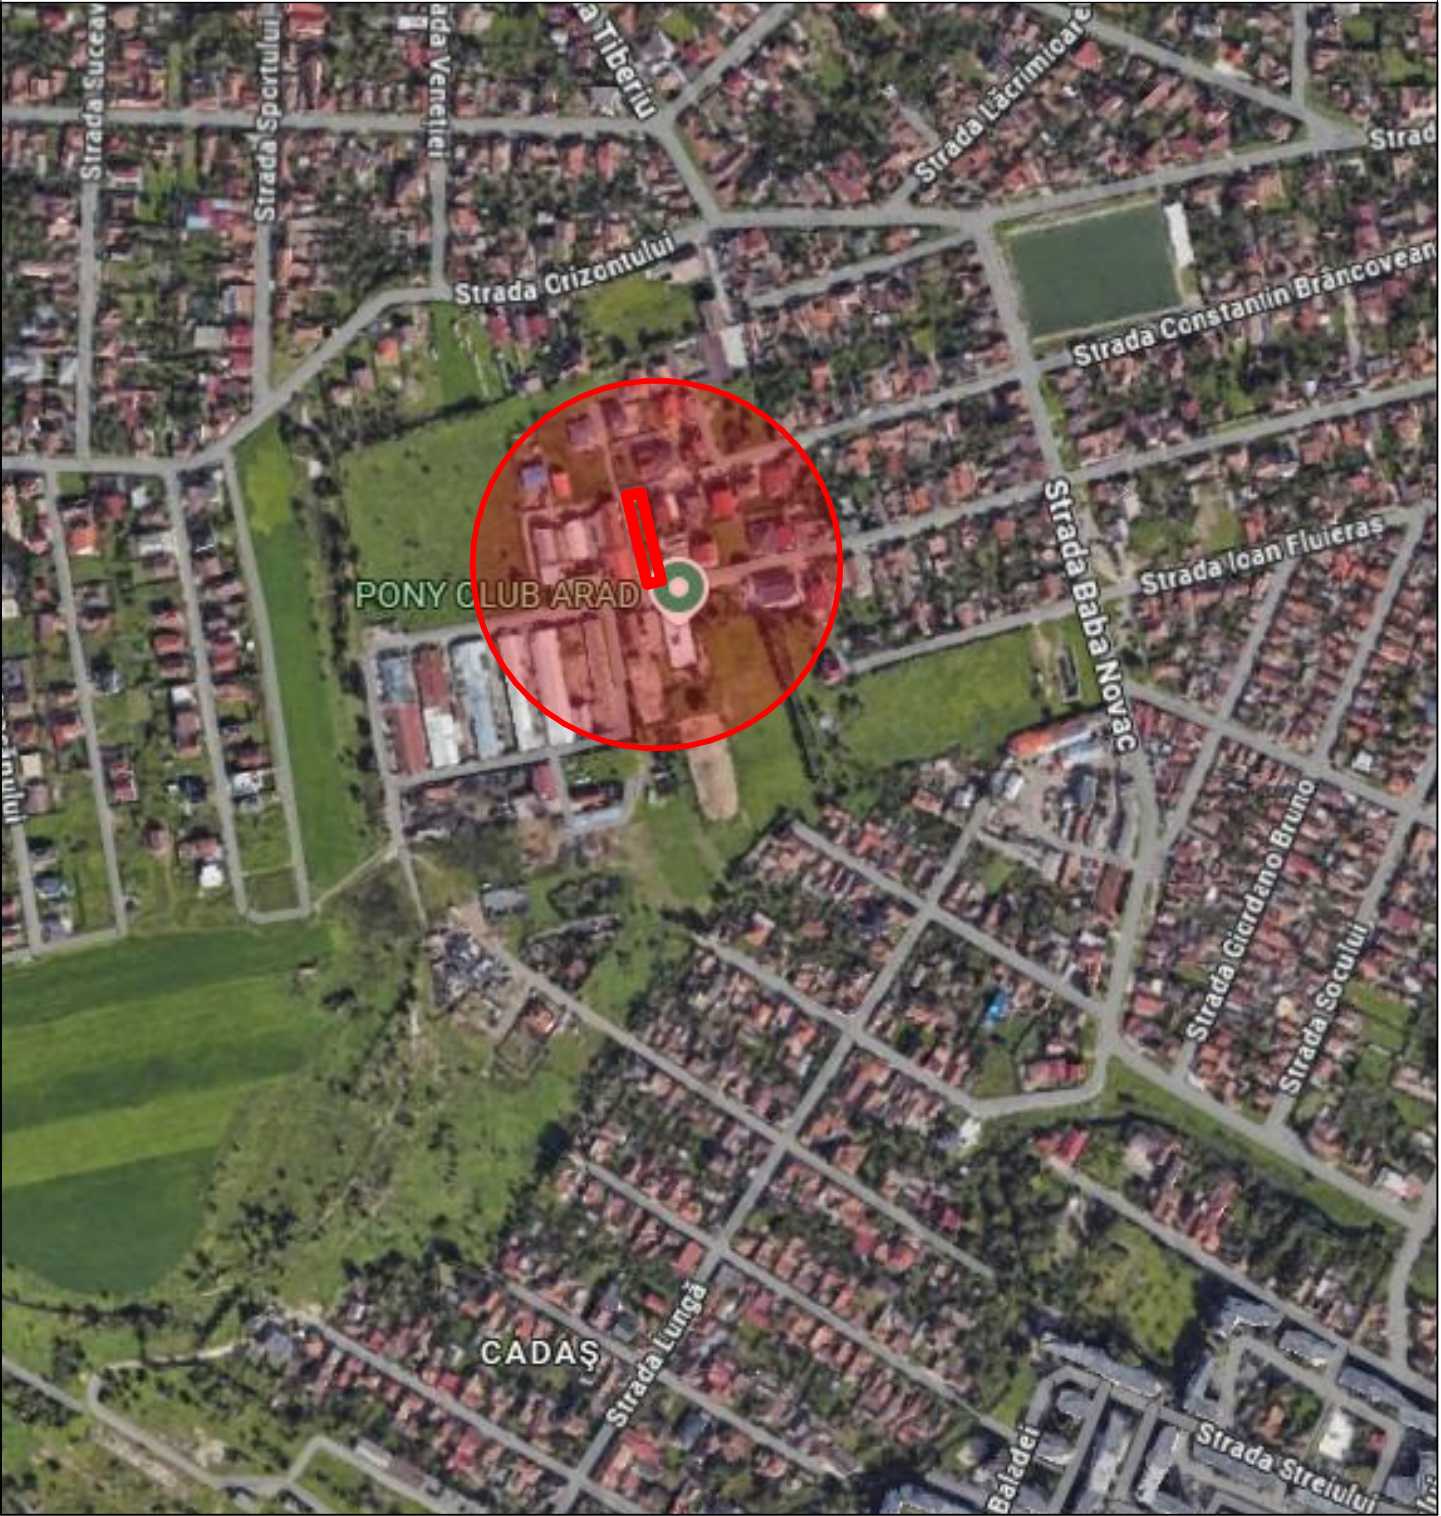

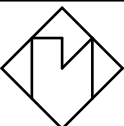 STUDIO M SOIMA B-DUL. REVOLUTIEI, NR. 56, MANSARDA, ARAD. CUI. 36441261 J2/1045/2016 TEL. 0724/692511 STUDIO.M.ARAD@YAHOO.COM		BENEFICIAR: BĂTRÂN DAN MILENTE ȘI BĂTRÂN DORINA VIORICA		Proiect nr: 319 / 2026
		DENUMIRE PROIECT: PUZ și RLU - CONSTRUIRE LOCUINTA		Faza: P.U.Z. și R.L.U.
SEF PROIECT:	Arh. Mircea Soima	SCARA: 1:	Amplasament Intravilan, Mun. Arad, str. prof. Dr. Ilarion Felea, nr. 88, CF 335319 - Arad Jud. Arad	Format A 3 (650X 297)
PROIECTAT:	Arh. Mircea Soima			A-01
DESENAT:	Arh. Mircea Soima	2025	INCADARAREA IN ZONA	