
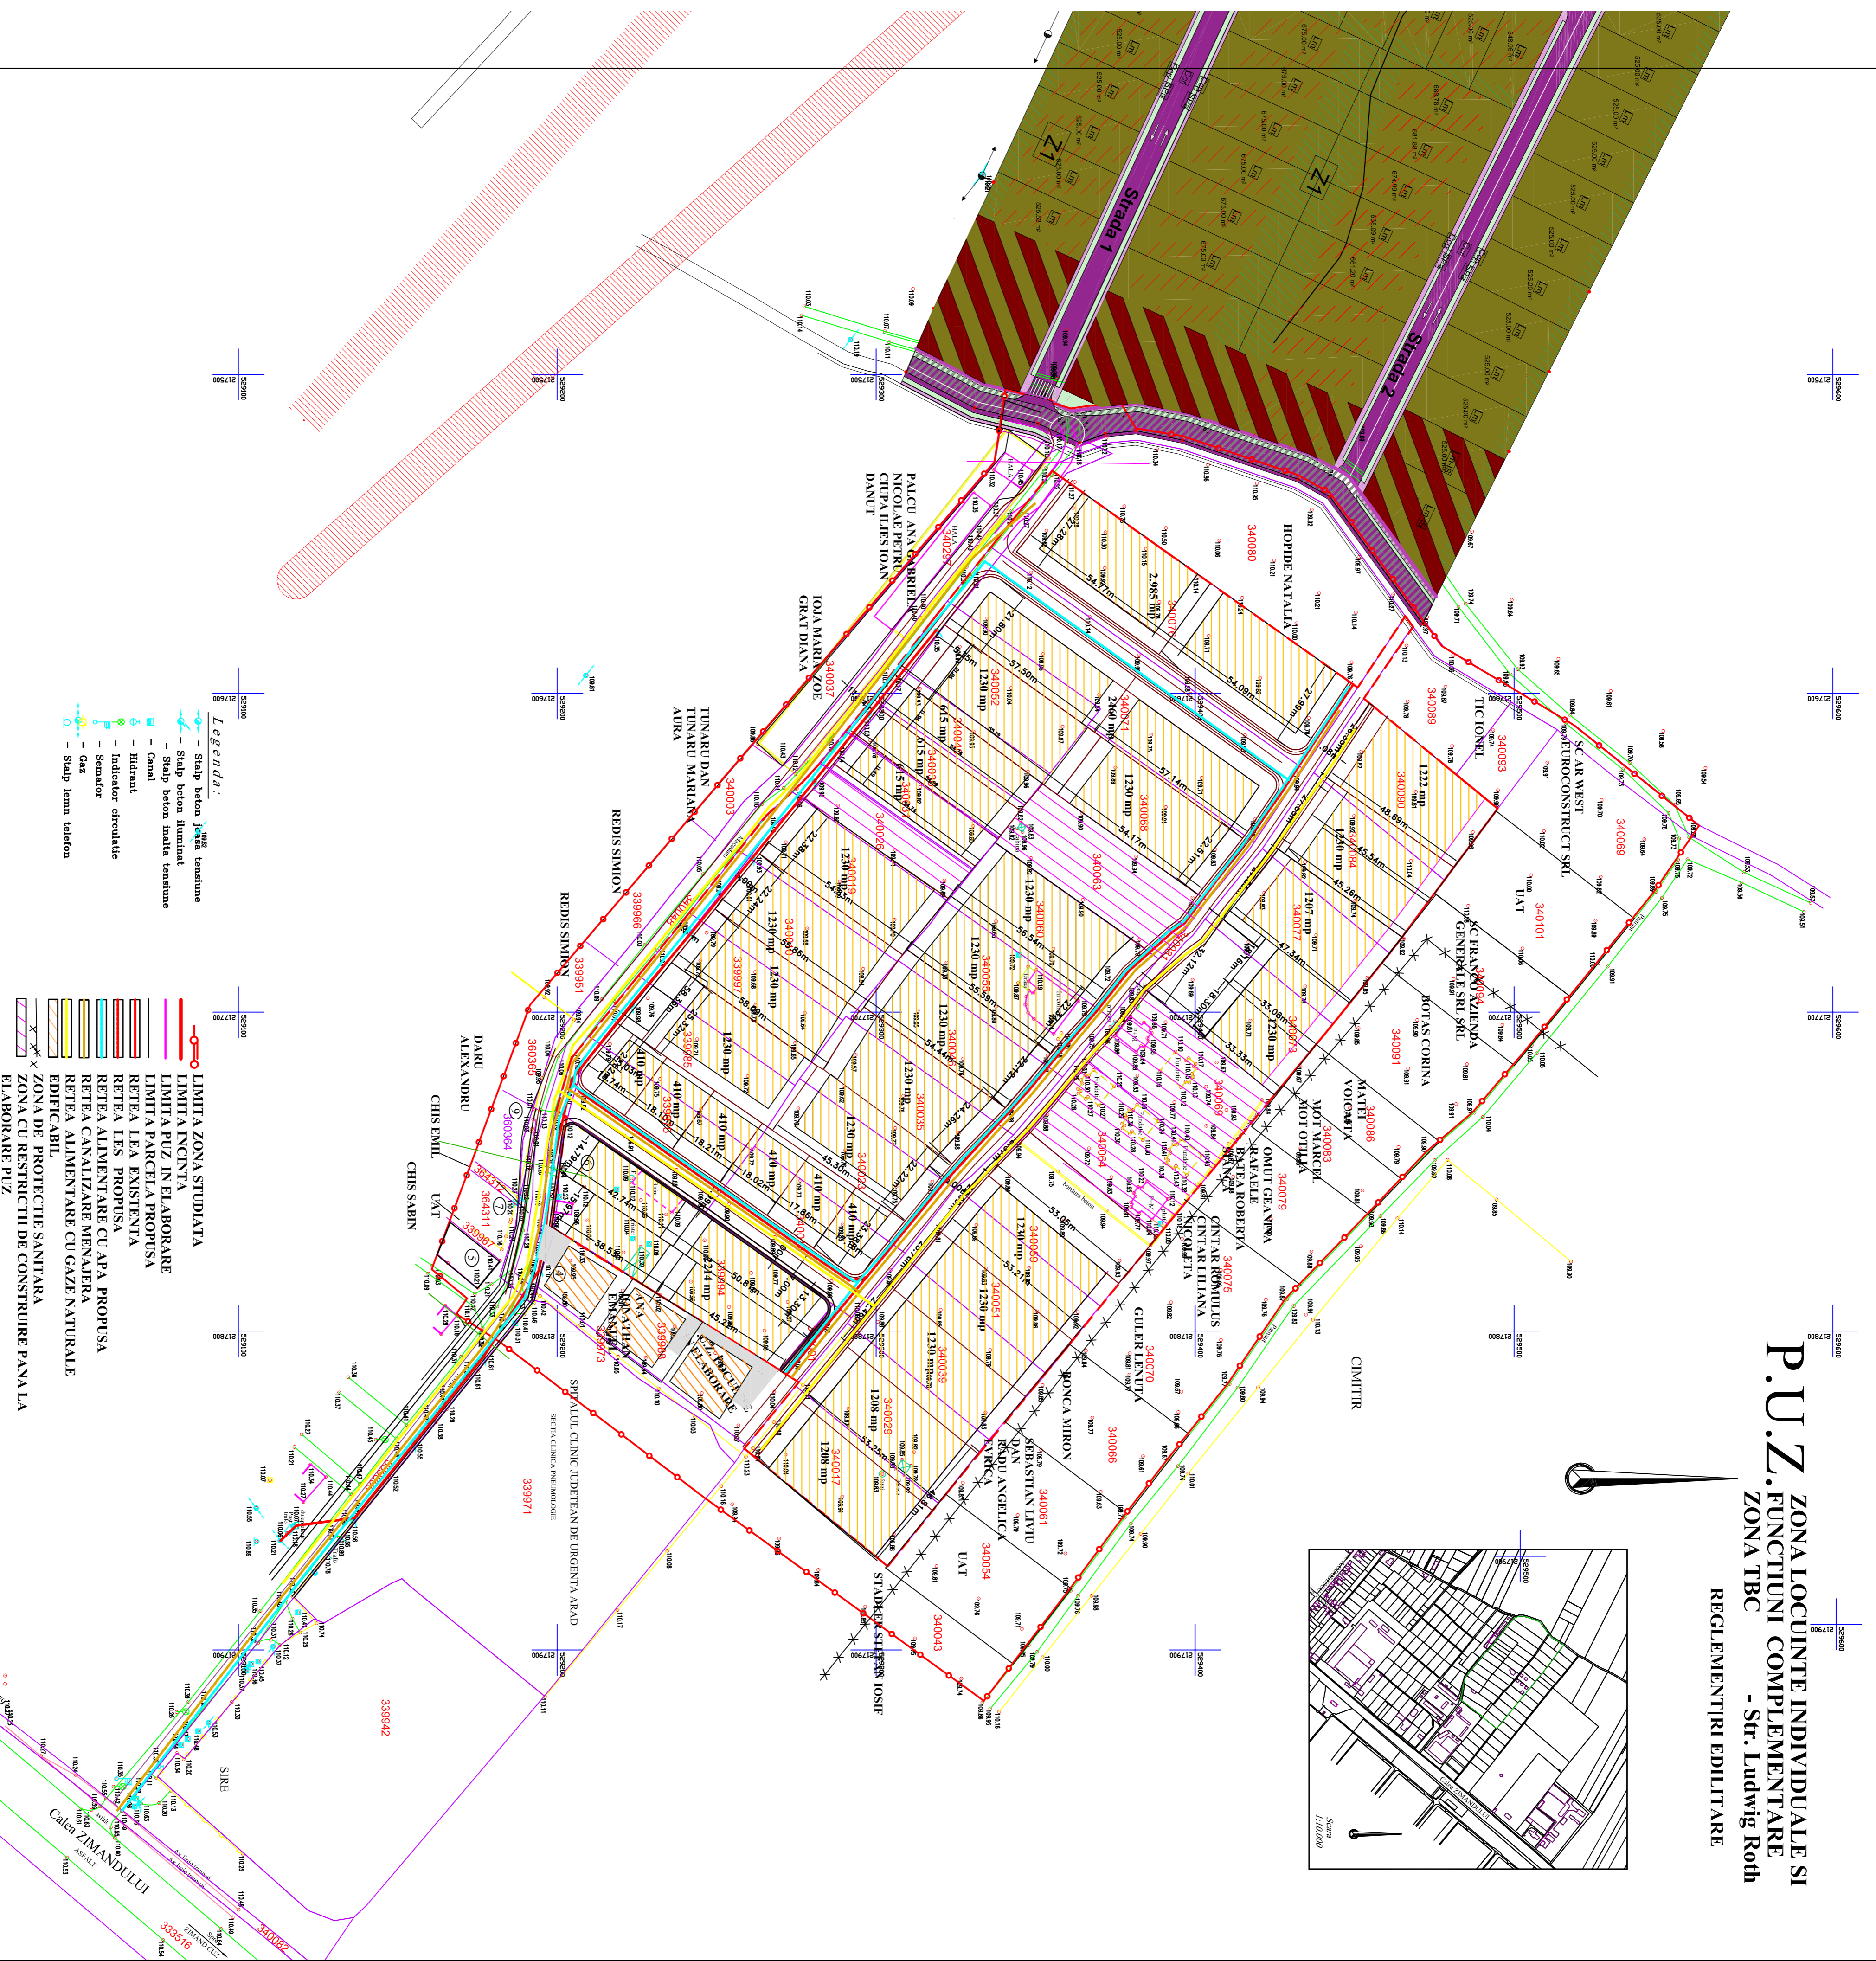


**P.U.Z. ZONA LOCUINTE INDIVIDUALE SI  
 FUNCTIUNI COMPLEMENTARE**  
 - Str. Ludwig Roth  
 ZONA TBC


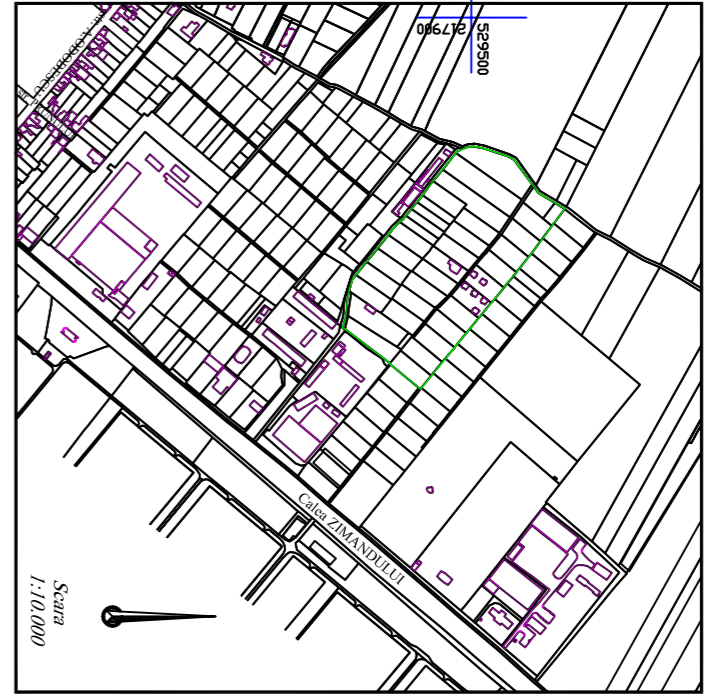

- Legendă:**
  - Hidrauli
  - Indicator circulație
  - Semnalor
  - Stalp țană telefona

- LIMITA ZONA STUDIATA
- LIMITA INCINTA
- LIMITA PIUZ IN ELABORARE
- LIMITA PARCELA PROPRIASA
- RETEA LEA EXISTENTA
- RETEA LEA PROPUSA
- RETEA ALIMENTARE CU APA PROPUSA
- RETEA CANALIZARE MENAJERA
- RETEA ALIMENTARE CU GAZE NATURALE
- EDIFICIUL
- ZONA DE PROTECTIE SANITARA
- ZONA CU RESTRICTII DE CONSTRUIRE PANALTA ELABORARE PUZ

