


SITUATIE EXISTENTA SC. 1:500


PLAN URBANISTIC ZONAL ZONA REZIDENTIALA

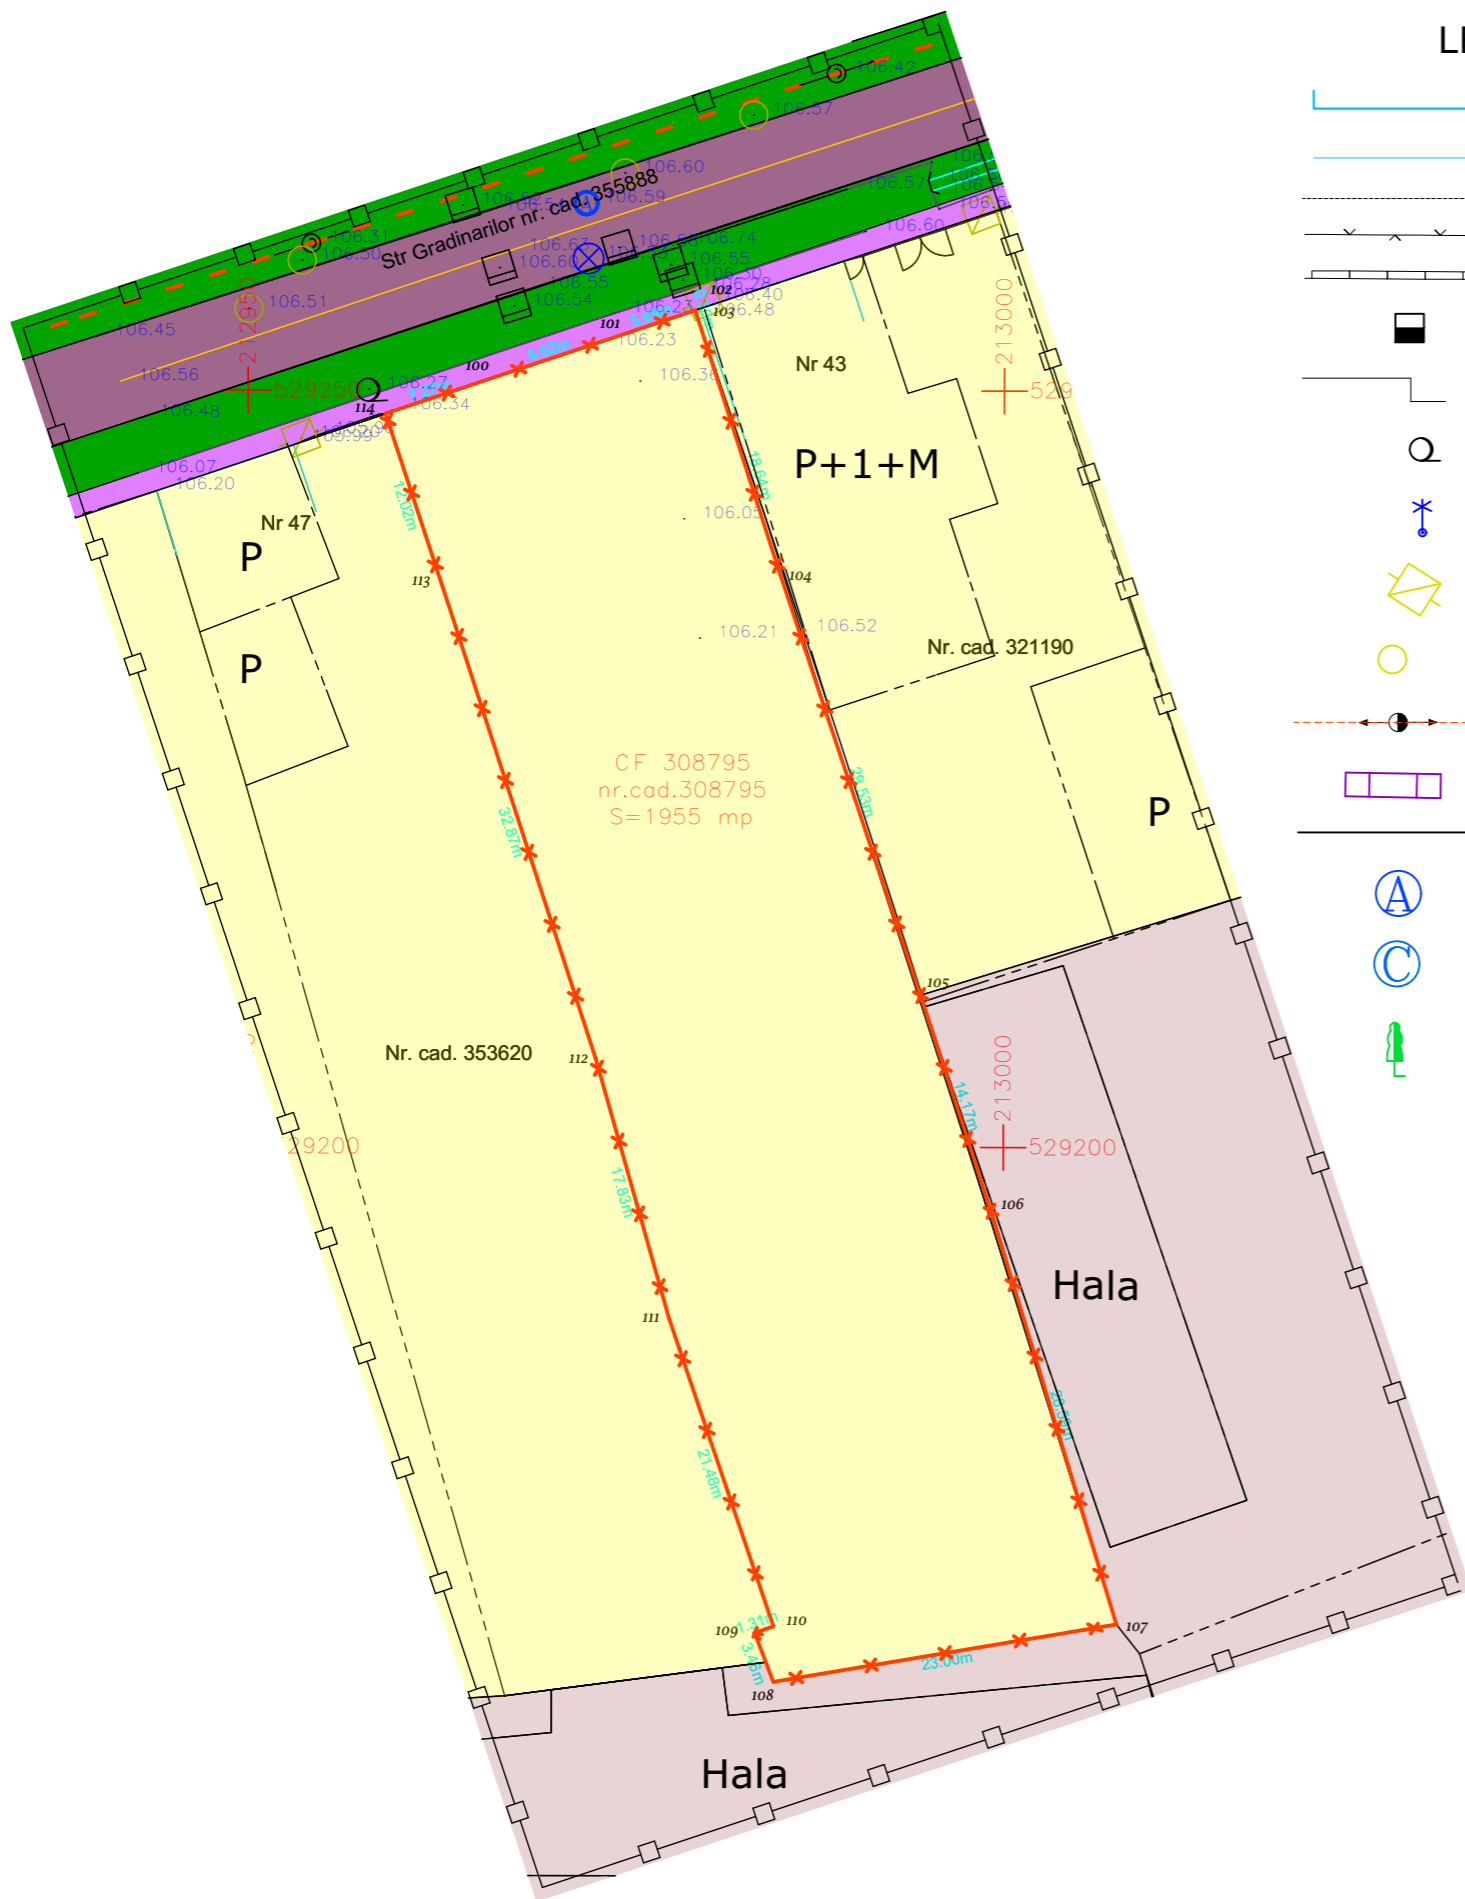

LEGENDA

- Constructie
- Constructie anexa
- Limita proprietate
- Gard de plasa
- Gard de beton
- gura canal
- platforma betonata
- nuc
- robinet
- cutie gaz
- aerisire gaze
- Linie electrica aeriana
- gager
- drum asfalt
- camin apa
- camin canalizare
- pom

INCADRARE IN TERITORIU (FARA SCARA)

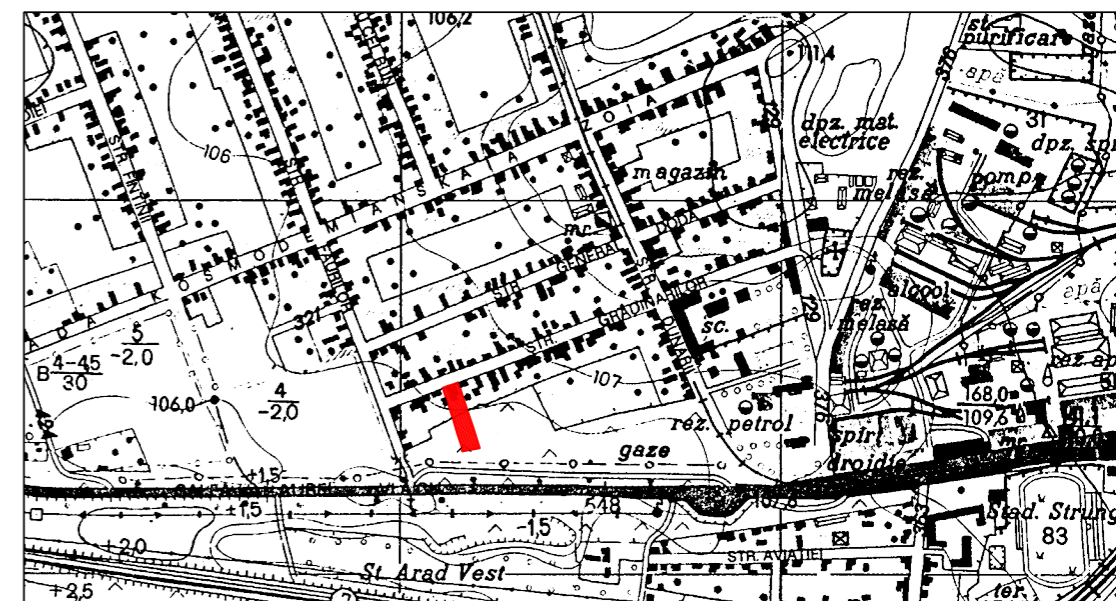

Parcela (CF308795)

Nr. Pct.	Coordonate pct.de contur	Lungimi laturi D(i, i+1)
	X [m] Y [m]	
100	529250.752 212965.974	8.621
101	529253.484 212974.151	5.688
102	529255.313 212979.537	0.305
103	529255.023 212979.630	18.642
104	529237.283 212985.358	29.531
105	529209.294 212994.777	14.166
106	529195.834 212999.192	28.589
107	529168.488 213007.531	22.997
108	529164.653 212984.856	3.463
109	529167.888 212983.620	1.310
110	529168.319 212984.857	21.483
111	529188.654 212977.928	17.825
112	529205.800 212973.055	32.866
113	529237.046 212962.863	12.024
114	529248.456 212959.071	7.275

S (CF308795)=1955.36mp P=224.785m

LEGENDA:

DELIMITARE

- ZONA STUDIATA 6.931 mp
- INCINTA CU PROPUNERI 1.955 mp
- LIMITA PARCELA FUNCTIONALA

ZONIFICARE

- ZONA PENTRU LOCUINTE (CURTI CONSTRUCTII)
- ZONA DEPOZITARE SI SERVICII
- ZONA VERDE
- CAI DE COMUNICATIE RUTIERA
- TROTUARE

STACONS proiectare & consultanta Bulevardul Decebal, nr. 6 Arad CP 310133 Tel: 0257210065 Fax: 0257210069 stacons_arad@stacons.com www.stacons.ro		ISO 9001 : 2015		Beneficiar: NEAMTU CALIN-ADRIAN NEAMTU CARMEN		Nr. proiect: 55/2022	
SPECIFICATIE SEF PROIECT PROIECTAT DESENAT		NUME arh.Crainic Dorin Paul arh.stag.Zubcu Mihai arh.stag.Zubcu Mihai		SEMNATURA		Scara: 1:500 Format: A3 Data: octombrie 2022	
Titlu proiect: ELABORARE P.U.Z si R.L.U : ZONA REZIDENTIALA Jud.Arad, localitatea Arad, str.Gradinarilor, nr.45, CF NR. 308795						Faza: S.O.	
Titlu plansa: SITUATIE EXISTENTA						Plansa nr.: 02 URB	