
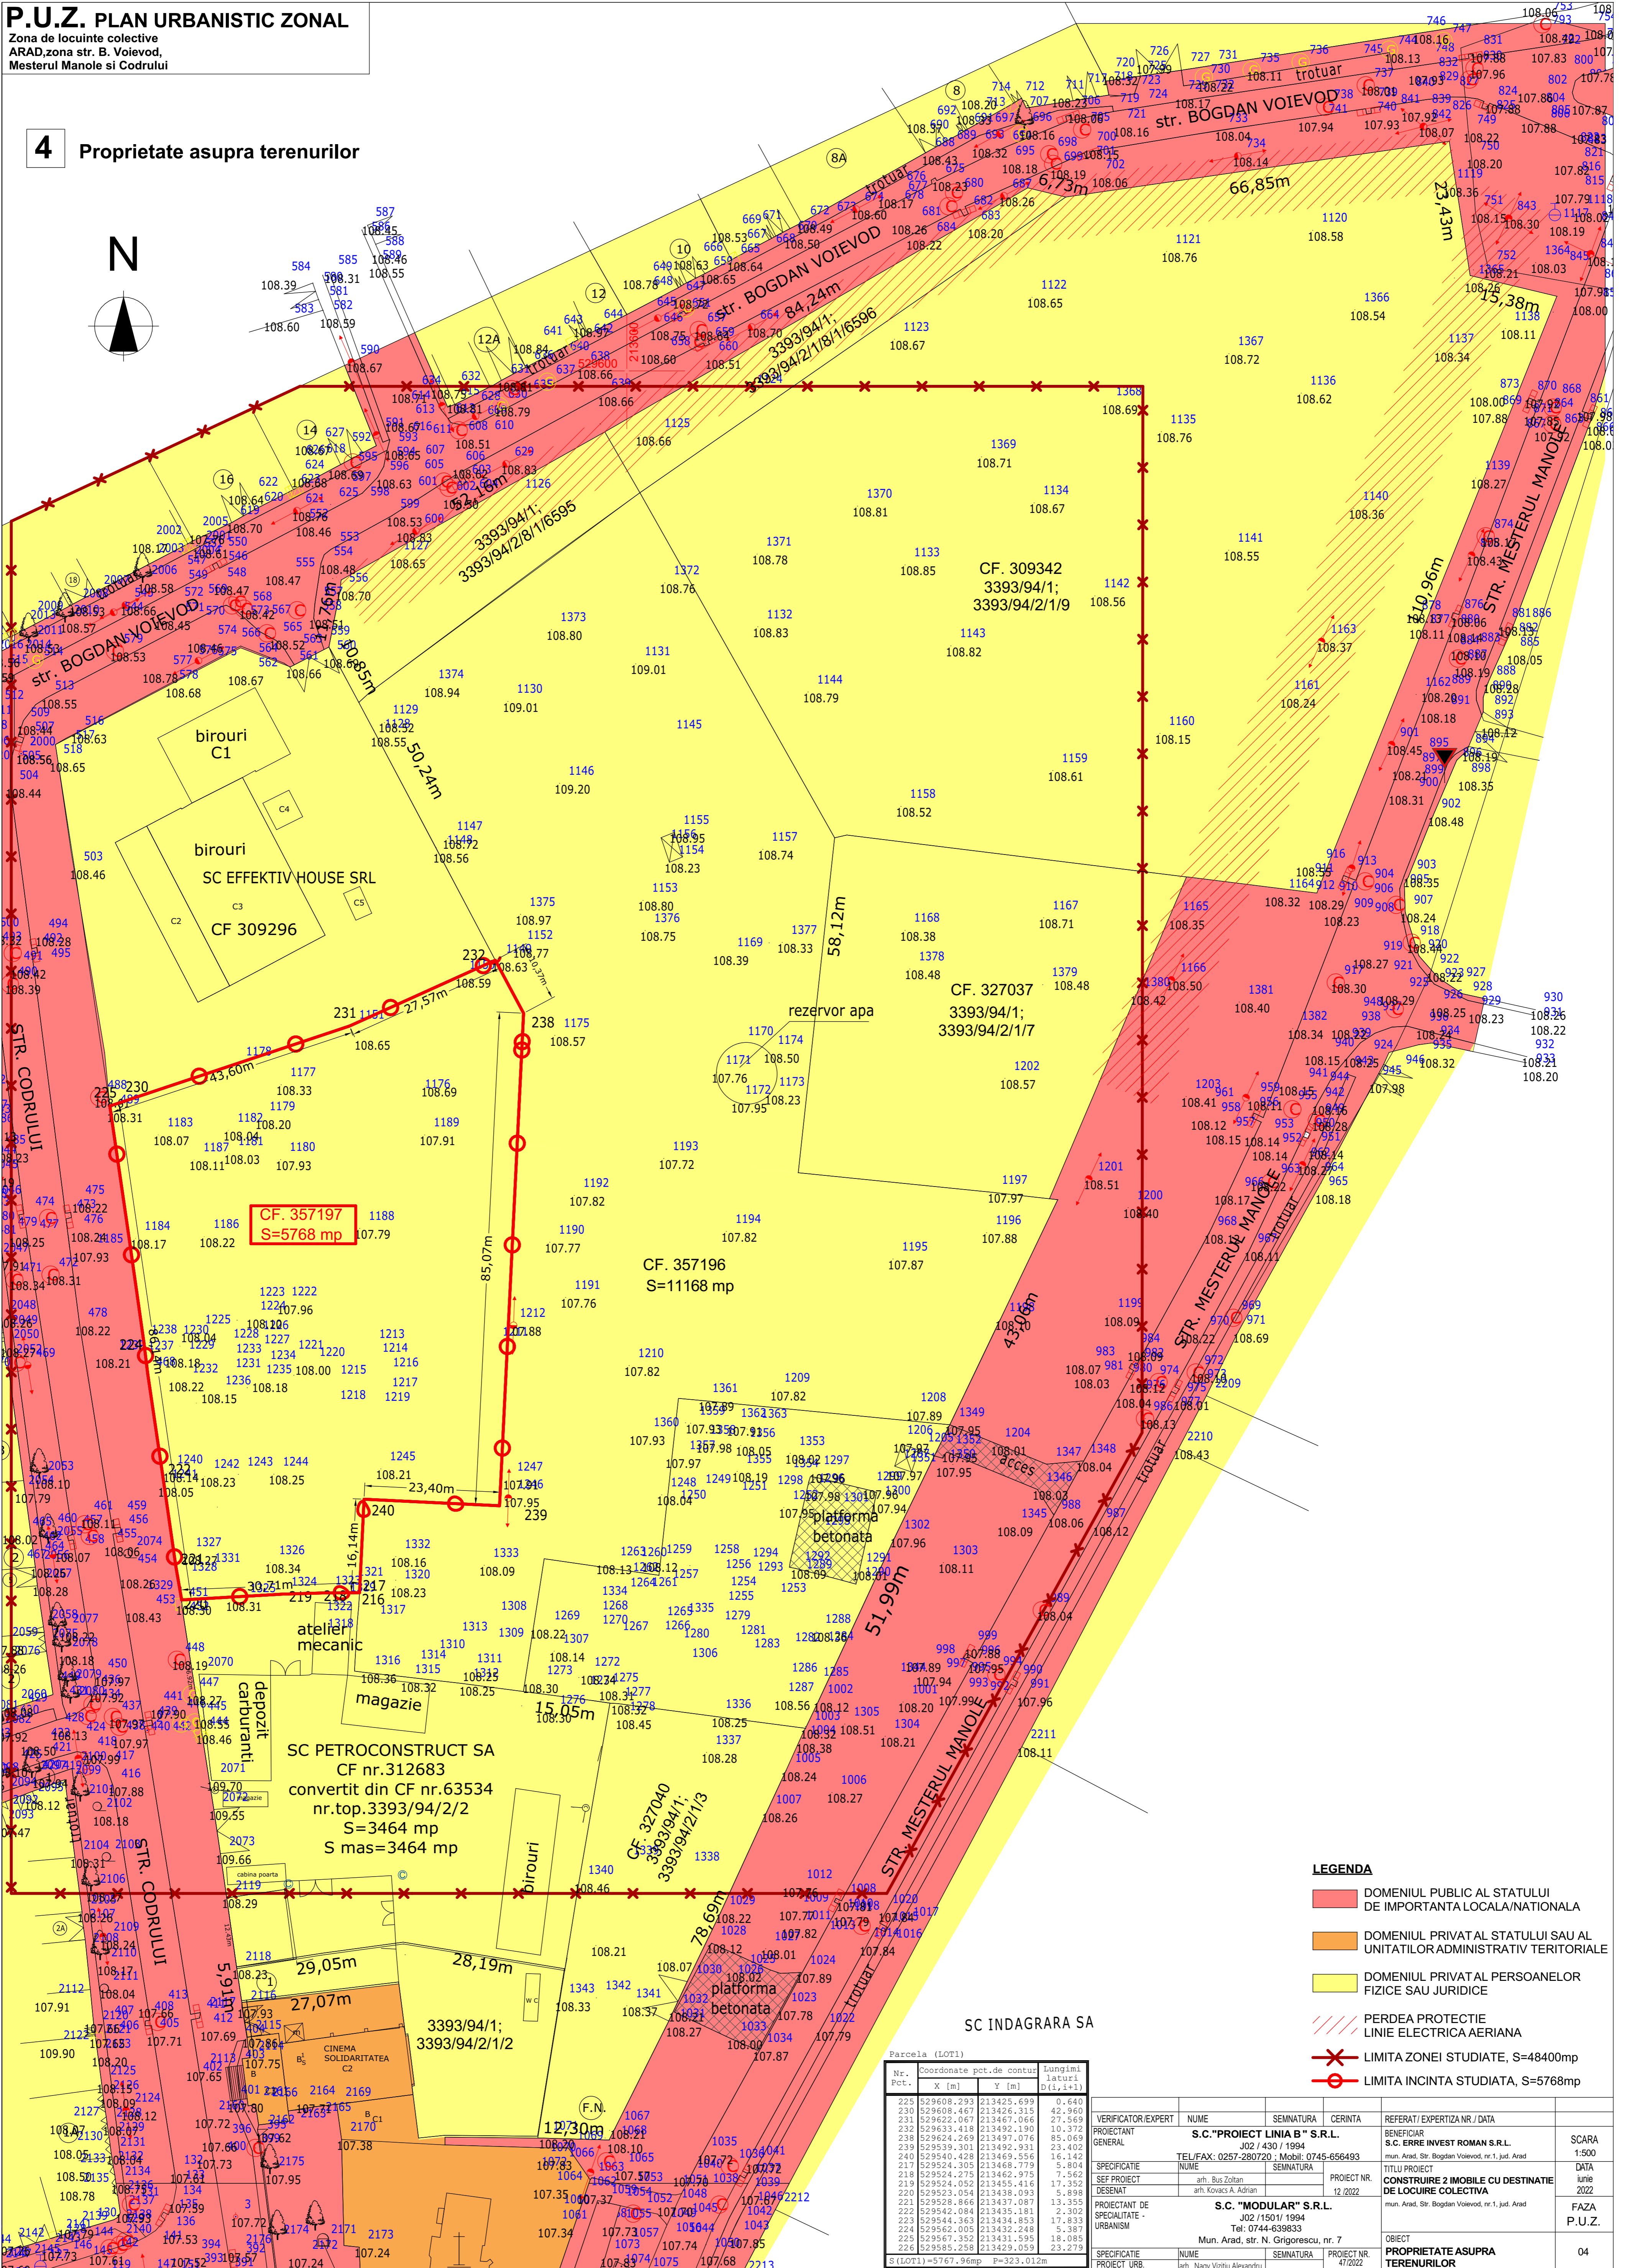


P.U.Z. PLAN URBANISTIC ZONAL

Zona de locuinte colective
ARAD, zona str. B. Voievod,
Mesterul Manole și Codrului

4 Proprietate asupra terenurilor

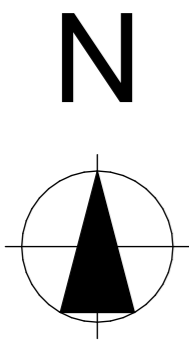

CF. 357197
S=5768 mp

CF. 357196
S=11168 mp

Nr. Pct.	Coordonate pct.de contur	Lungimi laturi D(i, i+1)
X [m]	Y [m]	
225	529608.293	213425.699
230	529608.467	213426.315
231	529622.067	213467.066
232	529633.418	213492.190
238	529624.269	213497.076
239	529593.301	213492.931
240	529540.428	213469.556
217	529524.305	213468.779
218	529524.275	213462.975
219	529524.052	213455.416
220	529523.054	213438.093
221	529528.866	213437.087
222	529542.084	213435.181
223	529544.363	213434.853
224	529562.005	213432.248
225	529567.332	213431.595
226	529585.258	213429.059
S (LOT1)	S=5767.96mp	P=323.012m

LEGENDA			
	DOMENIUL PUBLIC AL STATULUI DE IMPORTANTA LOCALA/NATIONALA		
	DOMENIUL PRIVAT AL STATULUI SAU AL UNITATILOR ADMINISTRATIV TERitoriale		
	DOMENIUL PRIVAT AL PERSOANELOR FIZICE SAU JURIDICE		
	PERDEA PROTECTIE LINIE ELECTRICA AERIANA		
	LIMITA ZONEI STUDIATE, S=48400mp		
	LIMITA INCINTA STUDIATA, S=5768mp		

VERIFICATOR/EXPERT	NUME	SEMNAURA	CERINTA	REFERAT/ EXPERTIZA NR./ DATA
PROIECTANT GENERAL	S.C. "PROIECT LINIA B" S.R.L.			BENEFICIAR S.C. ERRE INVEST ROMAN S.R.L.
SPECIALITATE	NUME	SEMNAURA	PROIECT NR.	SCARA
SEF PROIECT	arh. Bus Zoltan		12/2022	1:500
DESEINAT	arh. Kovacs A. Adnan			
PROIECTANT DE SPECIALITATE - URBANISM	S.C. "MODULAR" S.R.L.			BENEFICIAR CONSTRUIRE 2 IMOBILE CU DESTINATIE DE LOCUIRE COLECTIVA
SPECIALITATE	NUME	SEMNAURA	PROIECT NR.	DATA
PROIECT URB.	arh. Nagy Vaztu Alexandru		47/2022	12/2022
				FAZA P.U.Z.
				OBIECT PROPRIETATE ASUPRA TERENURILOR
				04