



ÎNCADRARE ÎN ZONĂ
scara 1:5000

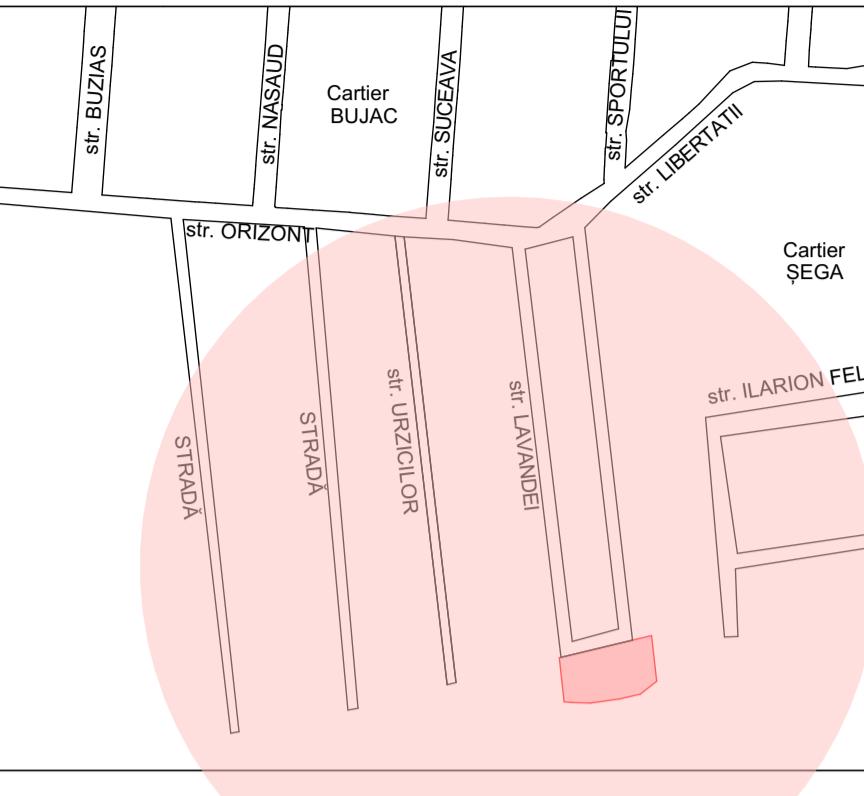

cartier Bujac

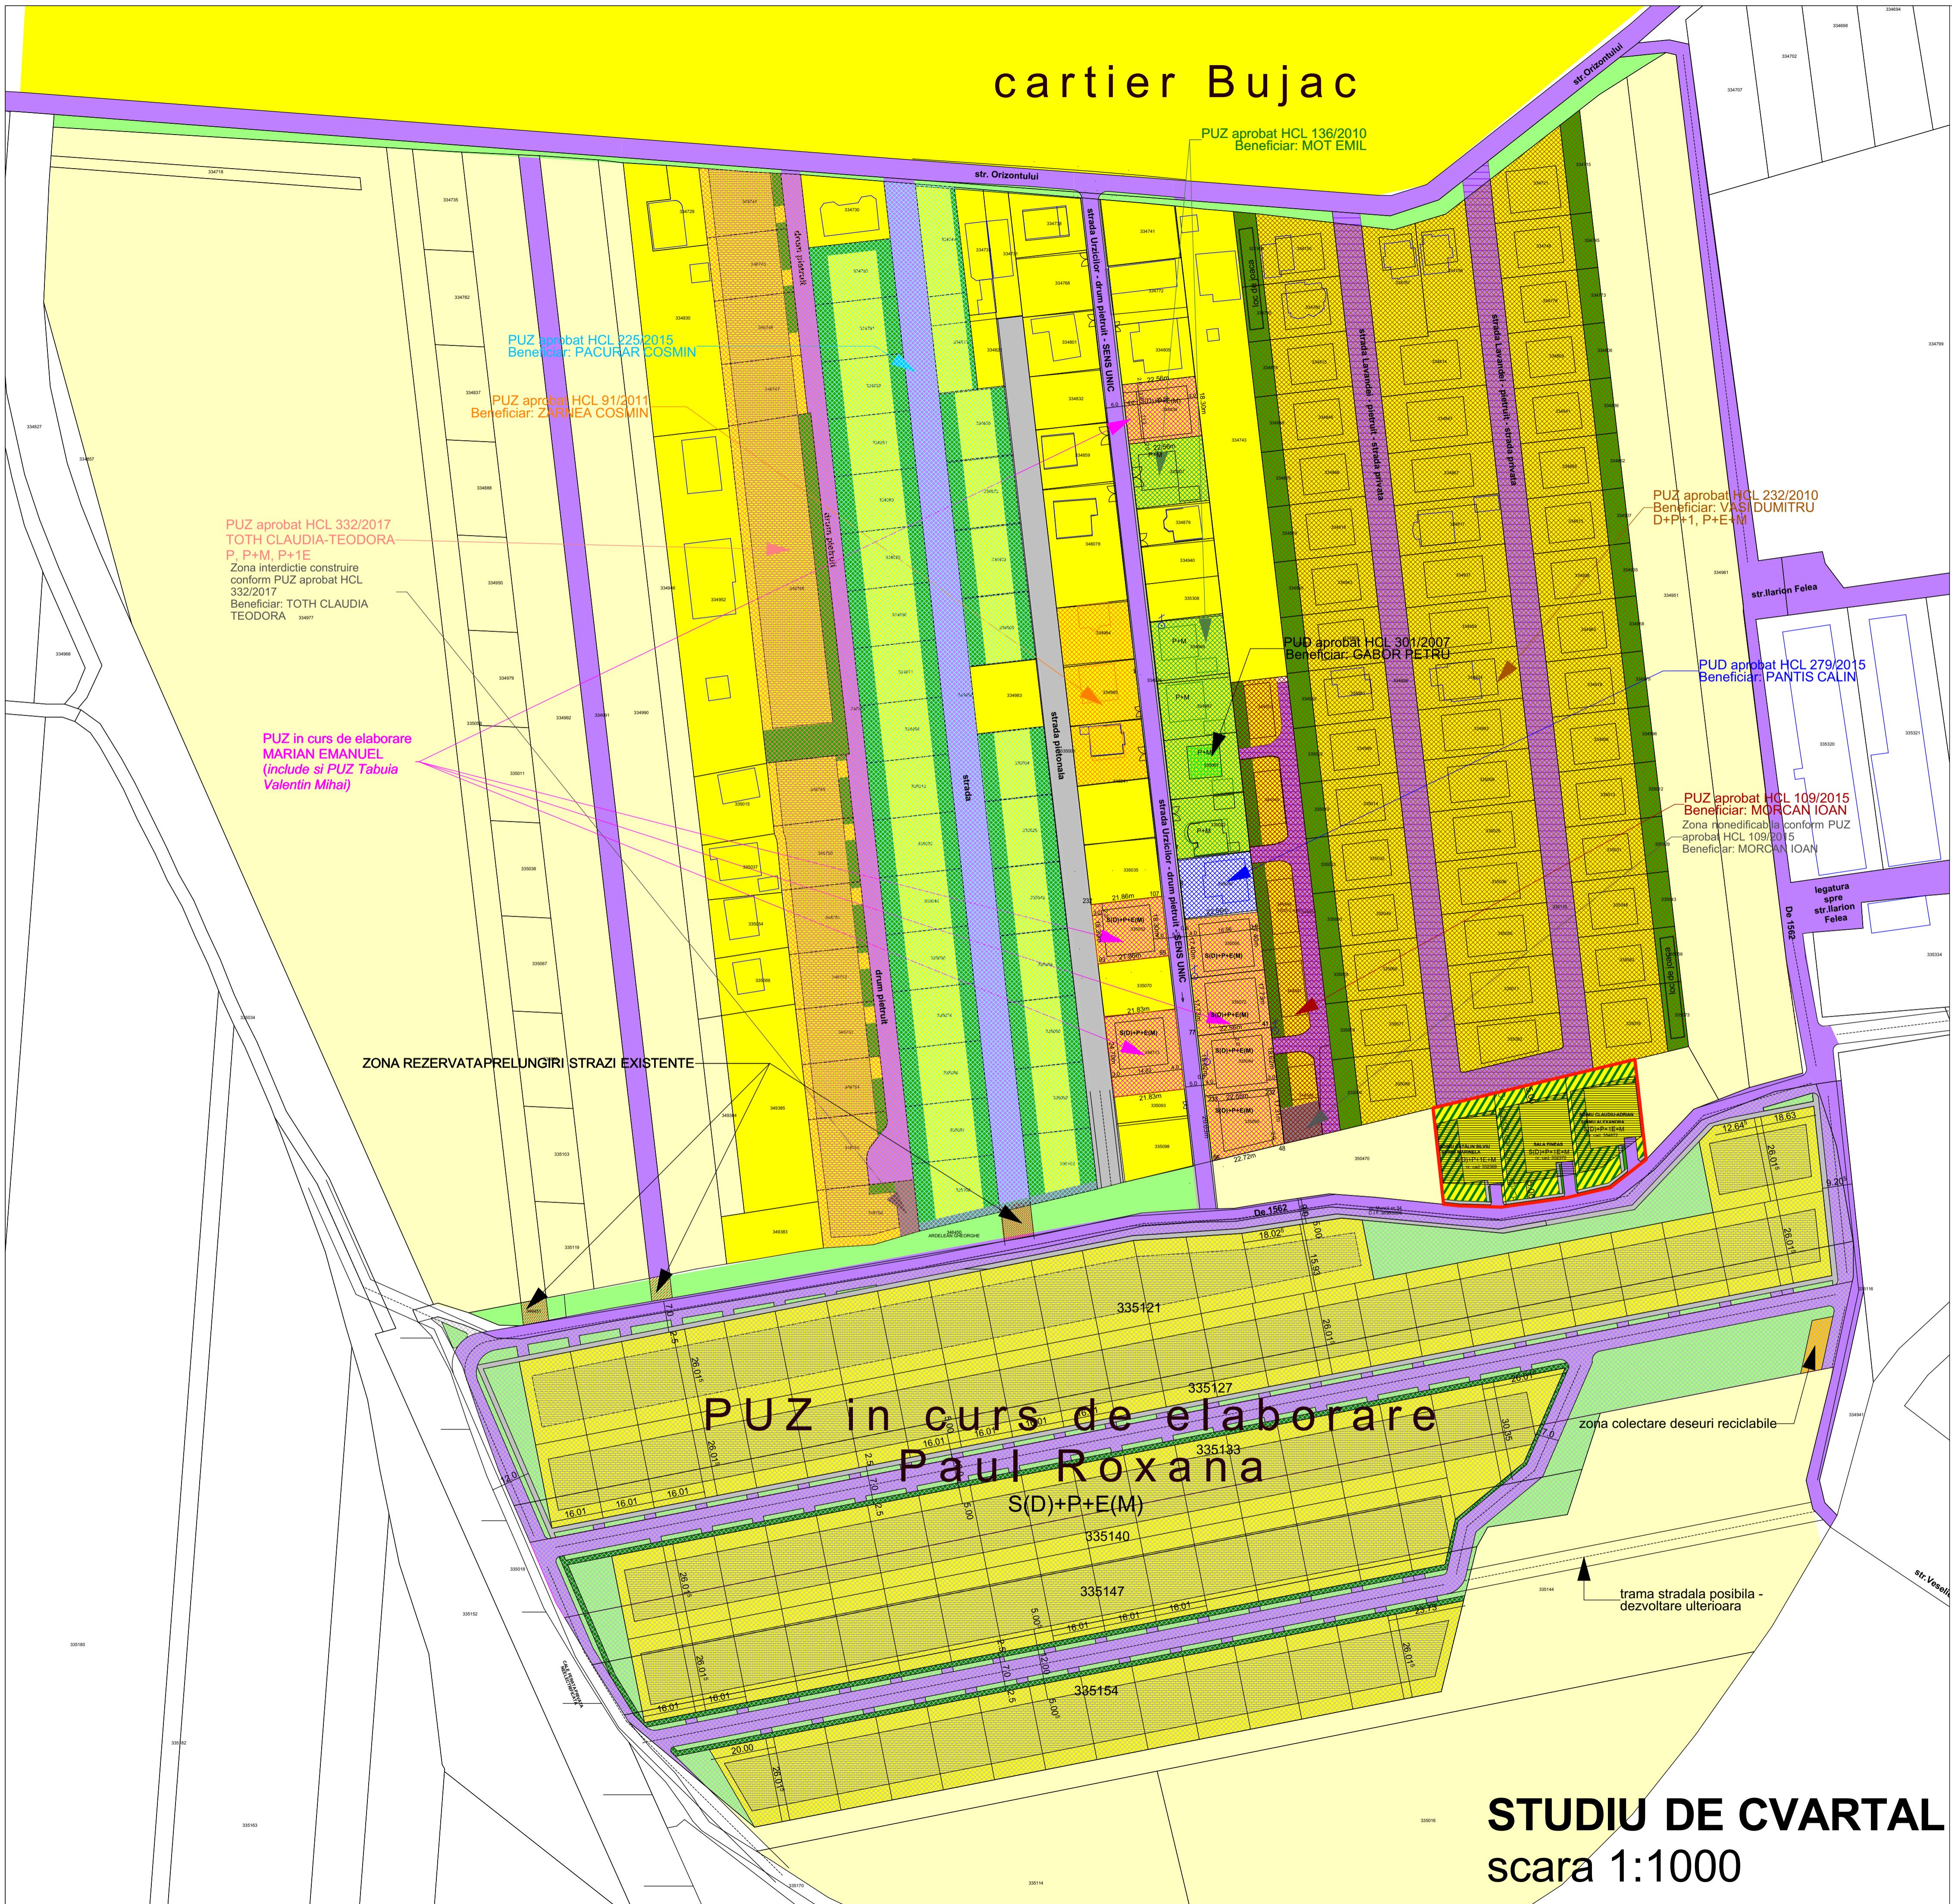

LEGENDA

- delimitarea zonei reglementate prin prezentul PUZ
- delimitarea parcelelor/ constructiilor conform PUZ/PUD
- delimitarea constructiilor conform masuratori topografice
- zona edificabila pe parcela (zona de implantare constructii in limita P.O.T. si C.U.T. conform PUZ si RLU)
- pom fructifer
- nuc
- zona locuinte si functiuni complementare
- incinta locuinte amenajata cu spatii verzi conform RLU si PTh
- spatii verzi amenajate
- spatii verzi neamenajate
- teren arabil intravilan
- strada publica circulatie auto
- strada privata circulatie auto
- strada pietonala/ circulatii pietonale
- strada rezervata prelungire strazi existente
- zona interdicție construire
- zona depozitare deseuri reciclabile
- zona cuprinsă în PUZ în curs de aprobare Zona locuinte individuale, beneficiar Paul Roxana Laura, proiectant S.C. ARHILUX CUBIC S.R.L.
- PUZ in curs de elaborare MARIAN EMANUEL (include si PUZ Tabua Valentin Mihai), proiectant S.C. ARHILUX CUBIC S.R.L.
- PUD aprobat prin HCLM Arad 301/2007 - Construire locuinta unifamiliala P+M, beneficiar Gabor Petru, proiectant S.C. ARHITECTURAL CONFORT S.R.L.
- PUD aprobat prin HCLM Arad 136/2010 - Construire locuinte familiale P+1E+M, beneficiar Mot Emil Marius, proiectant S.C. PRO AMEN CONFORT S.R.L.
- PUZ aprobat prin HCLM Arad 232/2010 - Zona de locuinte familiale P+1E+M, beneficiar vasi Dumitru, proiectant B.I.A. Darida Ioan
- PUZ aprobat prin HCLM Arad 91/2011 - Construire case familiale P+M, beneficiar Zarnea Cosmin Damaschin, proiectant S.C. PRO URBAN S.R.L.
- PUZ aprobat prin HCLM Arad 109/2015 - Microcomunitate de 5 case unifamiliale, beneficiar Morcan Ioan, proiectant B.I.A. Mariana Turda
- PUZ aprobat prin HCLM Arad 225/2015 - Construire zona rezidentiala, beneficiar Pacurar Cosmin, proiectant S.C. ARTNOVA S.R.L.
- PUD aprobat prin HCLM Arad 279/2015 - Construire casa familiala si garaj, beneficiar Pantis Catalin, proiectant S.C. PRO URBAN S.R.L.
- PUZ aprobat prin HCLM Arad 332/2017 - Zona locuinte individuale, beneficiar TOTH CLAUDIA-TEODORA, proiectant S.C. D&D DESIGN PROIECT S.R.L.



ALTRA STUDIO	tel. 0740 974 619 mariatamasan@gmail.com C.U.J. 37913893 J2/1333/2017	Beneficiar SOIMU CATALIN-SILVIU si SOIMU MARINELA, SALA FINEAS si SOIMU CLAUDIO-ADRIAN si SOIMU ALEXANDRA arb. Nagy-Vizițiu Al TEREN SI FRONT STRADAL PE TERENURILE INSCRISE IN CF 352369 Arad, 352370 Arad, 345872 Arad	Nr. proiect 120/2021
SPECIFICATIE	NUME	SEMNAURA	
URBANIST	arb. Nagy-Vizițiu Al	Scara: 1:5000	Faza:
SEF PROIECT	arb. Tamasan Maria		P.U.Z.
PROIECTAT	arb. Tamasan Maria	Data: 2021	Titlu plan Studiu cvartal
DESENAT	arb. Tamasan Maria		Plansa nr.: 01