


Nr. cadastral	Suprafata masurata	Adresa imobilului	
	46231 mp	Zona 1-Arad-Centura Nord DN 7 Km 541+150	
Cartea Funciara	349497;349904;350003;349543; 346679;310333;310340;310330; 310322;310347;310309;324922; 348291-Arad	UAT	ARAD

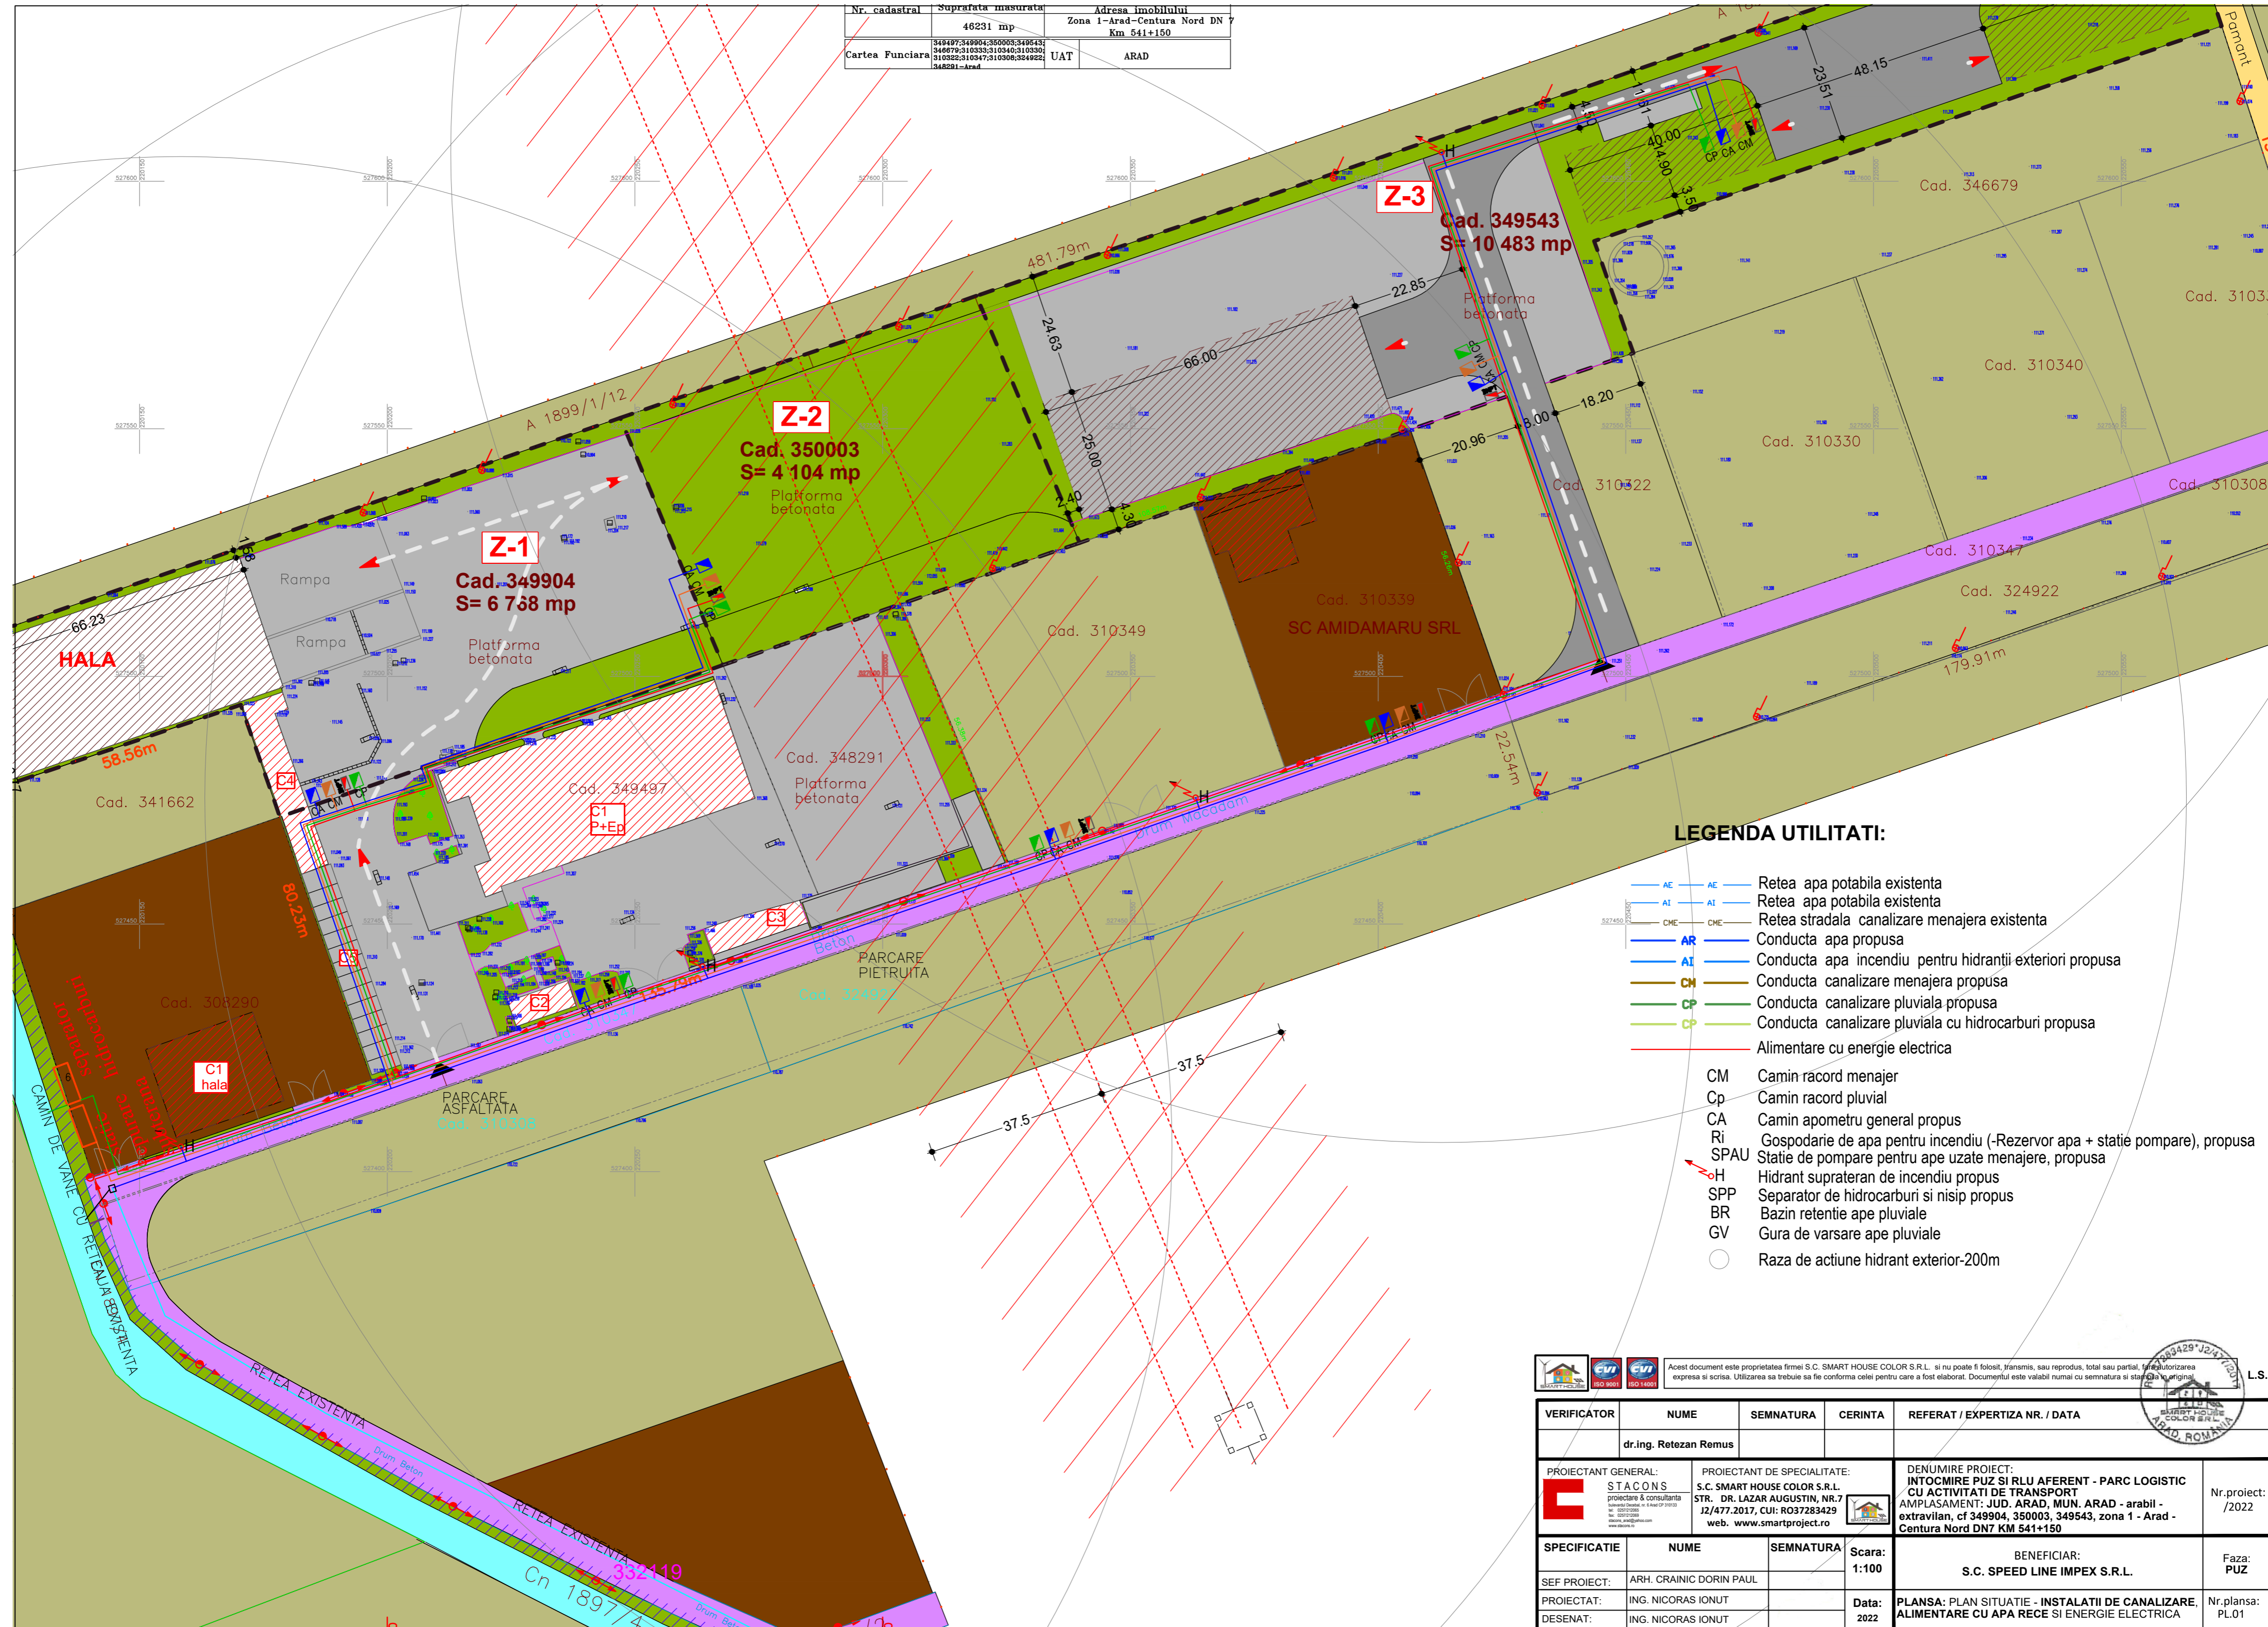

**LEGENDA UTILITATI:**

- |       |       |   |
|-------|-------|---|
| — AE  | — AE  | Retea apa potabila existenta  |
| — AI  | — AI  | Retea apa potabila existenta  |
| — CME | — CME | Retea stradala canalizare menajera existenta                                |
| — AR  | —     | Conducta apa propusa  |
| — AI  | —     | Conducta apa incendiu pentru hidrantii exteriori propusa                    |
| — CH  | —     | Conducta canalizare menajera propusa  |
| — CP  | —     | Conducta canalizare pluviala propusa  |
| — CP  | —     | Conducta canalizare pluviala cu hidrocarburi propusa                        |
| —     | —     | Alimentare cu energie electrica   |
| CM    |       | Camin racord menajer  |
| Cp    |       | Camin racord pluvial  |
| CA    |       | Camin apometru general propus   |
| Ri    |       | Gospodarie de apa pentru incendiu (-Rezervor apa + statie pompare), propusa |
| SPAU  |       | Statie de pompare pentru ape uzate menajere, propusa                        |
| H     |       | Hidranta supraterran de incendiu propus                                     |
| SPP   |       | Separator de hidrocarburi si nisip propus                                   |
| BR    |       | Bazin retentie ape pluviale   |
| GV    |       | Gura de varsare ape pluviale  |
| ○     |       | Raza de actiune hidrant exterior-200m                                       |

<p>Acest document este proprietatea firmei S.C. SMART HOUSE COLOR S.R.L. si nu poate fi folosit, transmis, sau reproduc, total sau partial, fara autorizarea expresa si scrisa. Utilizarea sa trebuie sa fie conforma cetei pentru care a fost elaborat. Documentul este valabil numai cu semnatura si stampila originala.</p>				
VERIFICATOR	NUME	SEMNTURA	CERINTA	REFERAT / EXPERTIZA NR. / DATA
	dr.ing. Retezan Remus			
PROIECTANT GENERAL:	PROIECTANT DE SPECIALITATE:	DENUMIRE PROIECT:		
STACONS	S.C. SMART HOUSE COLOR S.R.L.	INTOCMIRE PUZ SI RLU AFERENT - PARC LOGISTIC		
proiectare & consultanta	STR. DR. LAZAR AUGUSTIN, NR.7	CU ACTIVITATI DE TRANSPORT		
	J2/477.2017, CUI: RO37283429	AMPLASAMENT: JUD. ARAD, MUN. ARAD - arabil -		
	web: www.smartproject.ro	extravilan, cf 349904, 350003, 349543, zona 1 - Arad -		
		Centura Nord DN7 KM 541+150		
SEF PROIECT:	PROIECTAT:	DESENAT:	SPECIFICATIE	NUME
ARH. CRAINIC DORIN PAUL	ING. NICORAS IONUT	ING. NICORAS IONUT	NUME	SEMNTURA
			Scara:	1:100
			Data:	2022
			BENEFICIAR:	S.C. SPEED LINE IMPEX S.R.L.
			Faza:	PUZ
			Nr.plansa:	PL.01