


# P.U.Z. CONSTRUIRE CASE FAMILIALE P+E

## str. LUDWIG ROTH nr. 4

### PROPRIETATEA ASUPRA TERENURILOR

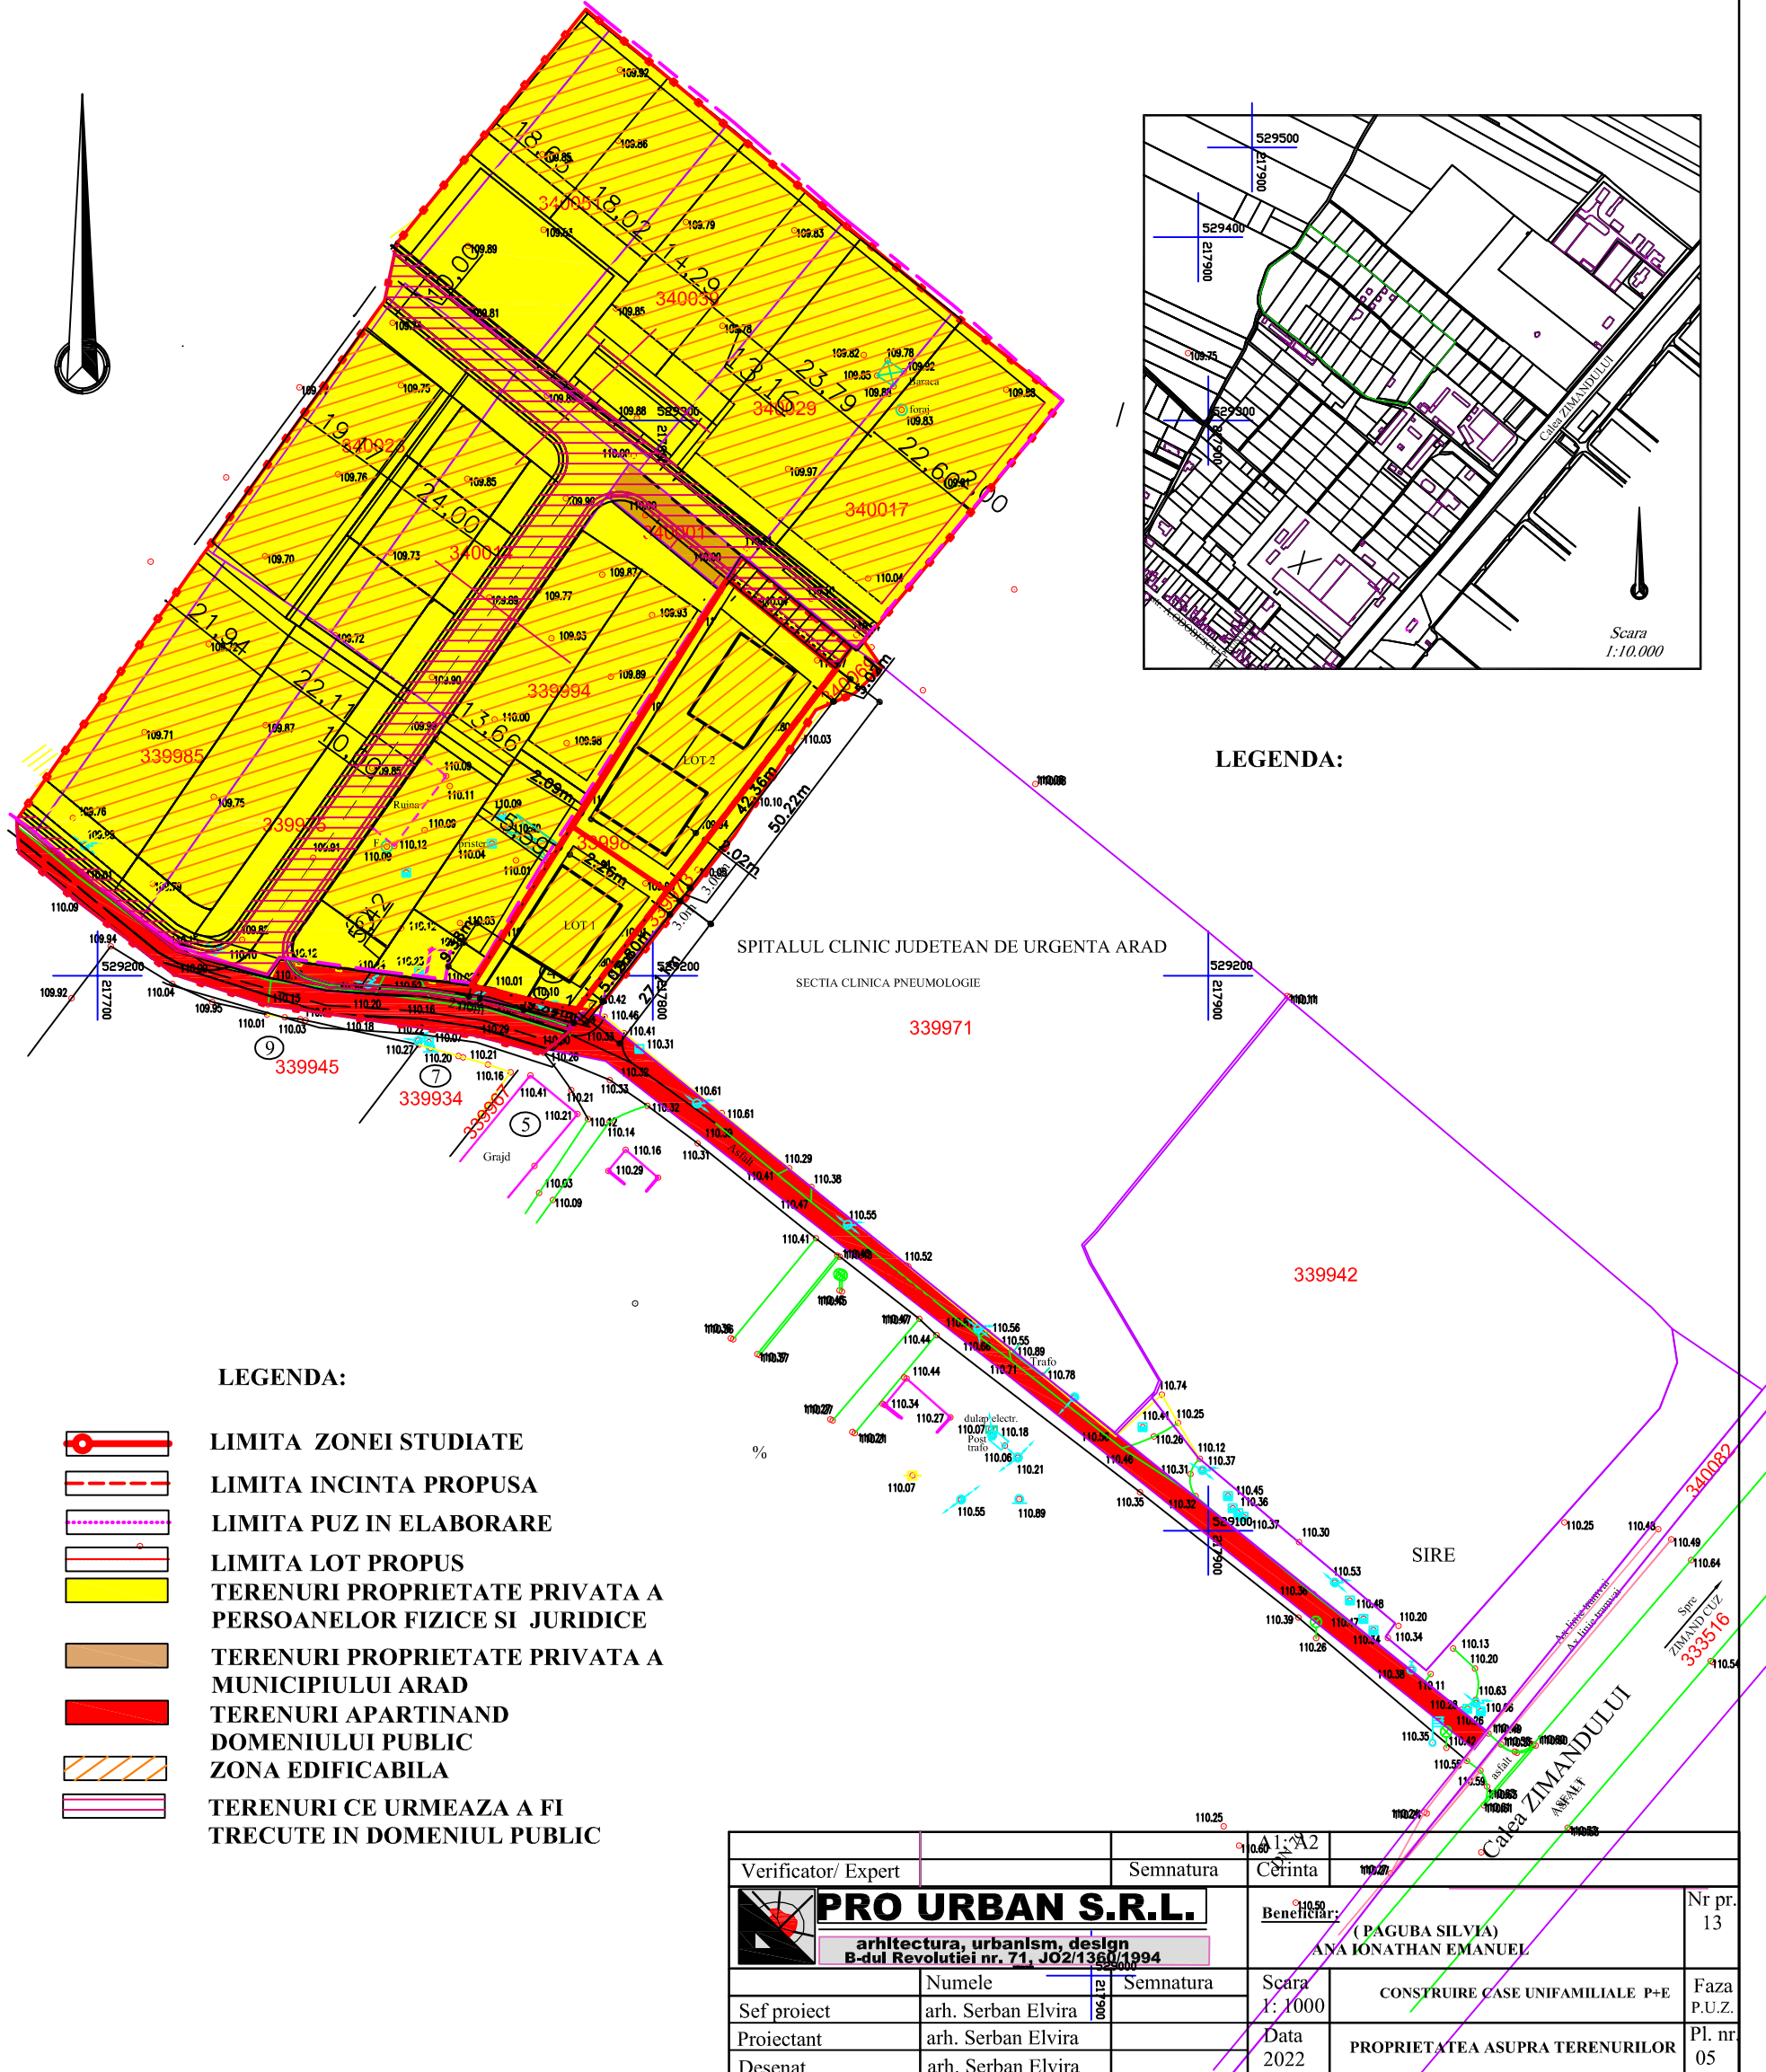

LEGENDA:

LEGENDA:

-  LIMITA ZONEI STUDIATE
-  LIMITA INCINTA PROPU SA
-  LIMITA PUZ IN ELABORARE
-  LIMITA LOT PROPU S
-  TERENURI PROPRIETATE PRIVATA A PERSOANELOR FIZICE SI JURIDICE
-  TERENURI PROPRIETATE PRIVATA A MUNICIPIULUI ARAD
-  TERENURI APARTINAND DOMENIULUI PUBLIC
-  ZONA EDIFICABILA
-  TERENURI CE URMEAZA A FI TRECUTE IN DOMENIUL PUBLIC


SPITALUL CLINIC JUDETEAN DE URGENTA ARAD

SECTIA CLINICA PNEUMOLOGIE

339942

SIRE

Calea ZIMANDULUI

Verificator/ Expert		Semnatura	A1:A2	
			Cerinta	
 <b>PRO URBAN S.R.L.</b> arhitectura, urbanism, design B-dul Revolutiei nr. 71, JO2/1360/1994		Beneficiar:	(PAGUBA SILVIA) ANA IONATHAN EMANUEL	
Sef proiect	arh. Serban Elvira	Semnatura	Scara 1:1000	CONSTRUIRE CASE UNIFAMILIALE P+E
Proiectant	arh. Serban Elvira		Data 2022	Faza P.U.Z.
Desenat	arh. Serban Elvira			PROPRIETATEA ASUPRA TERENURILOR
				Nr pr. 13
				Pl. nr 05