


P.U.Z.

ZONA SERVICII SI LOCUINTE COLECTIVE - Arad, calea Timisorii nr.149

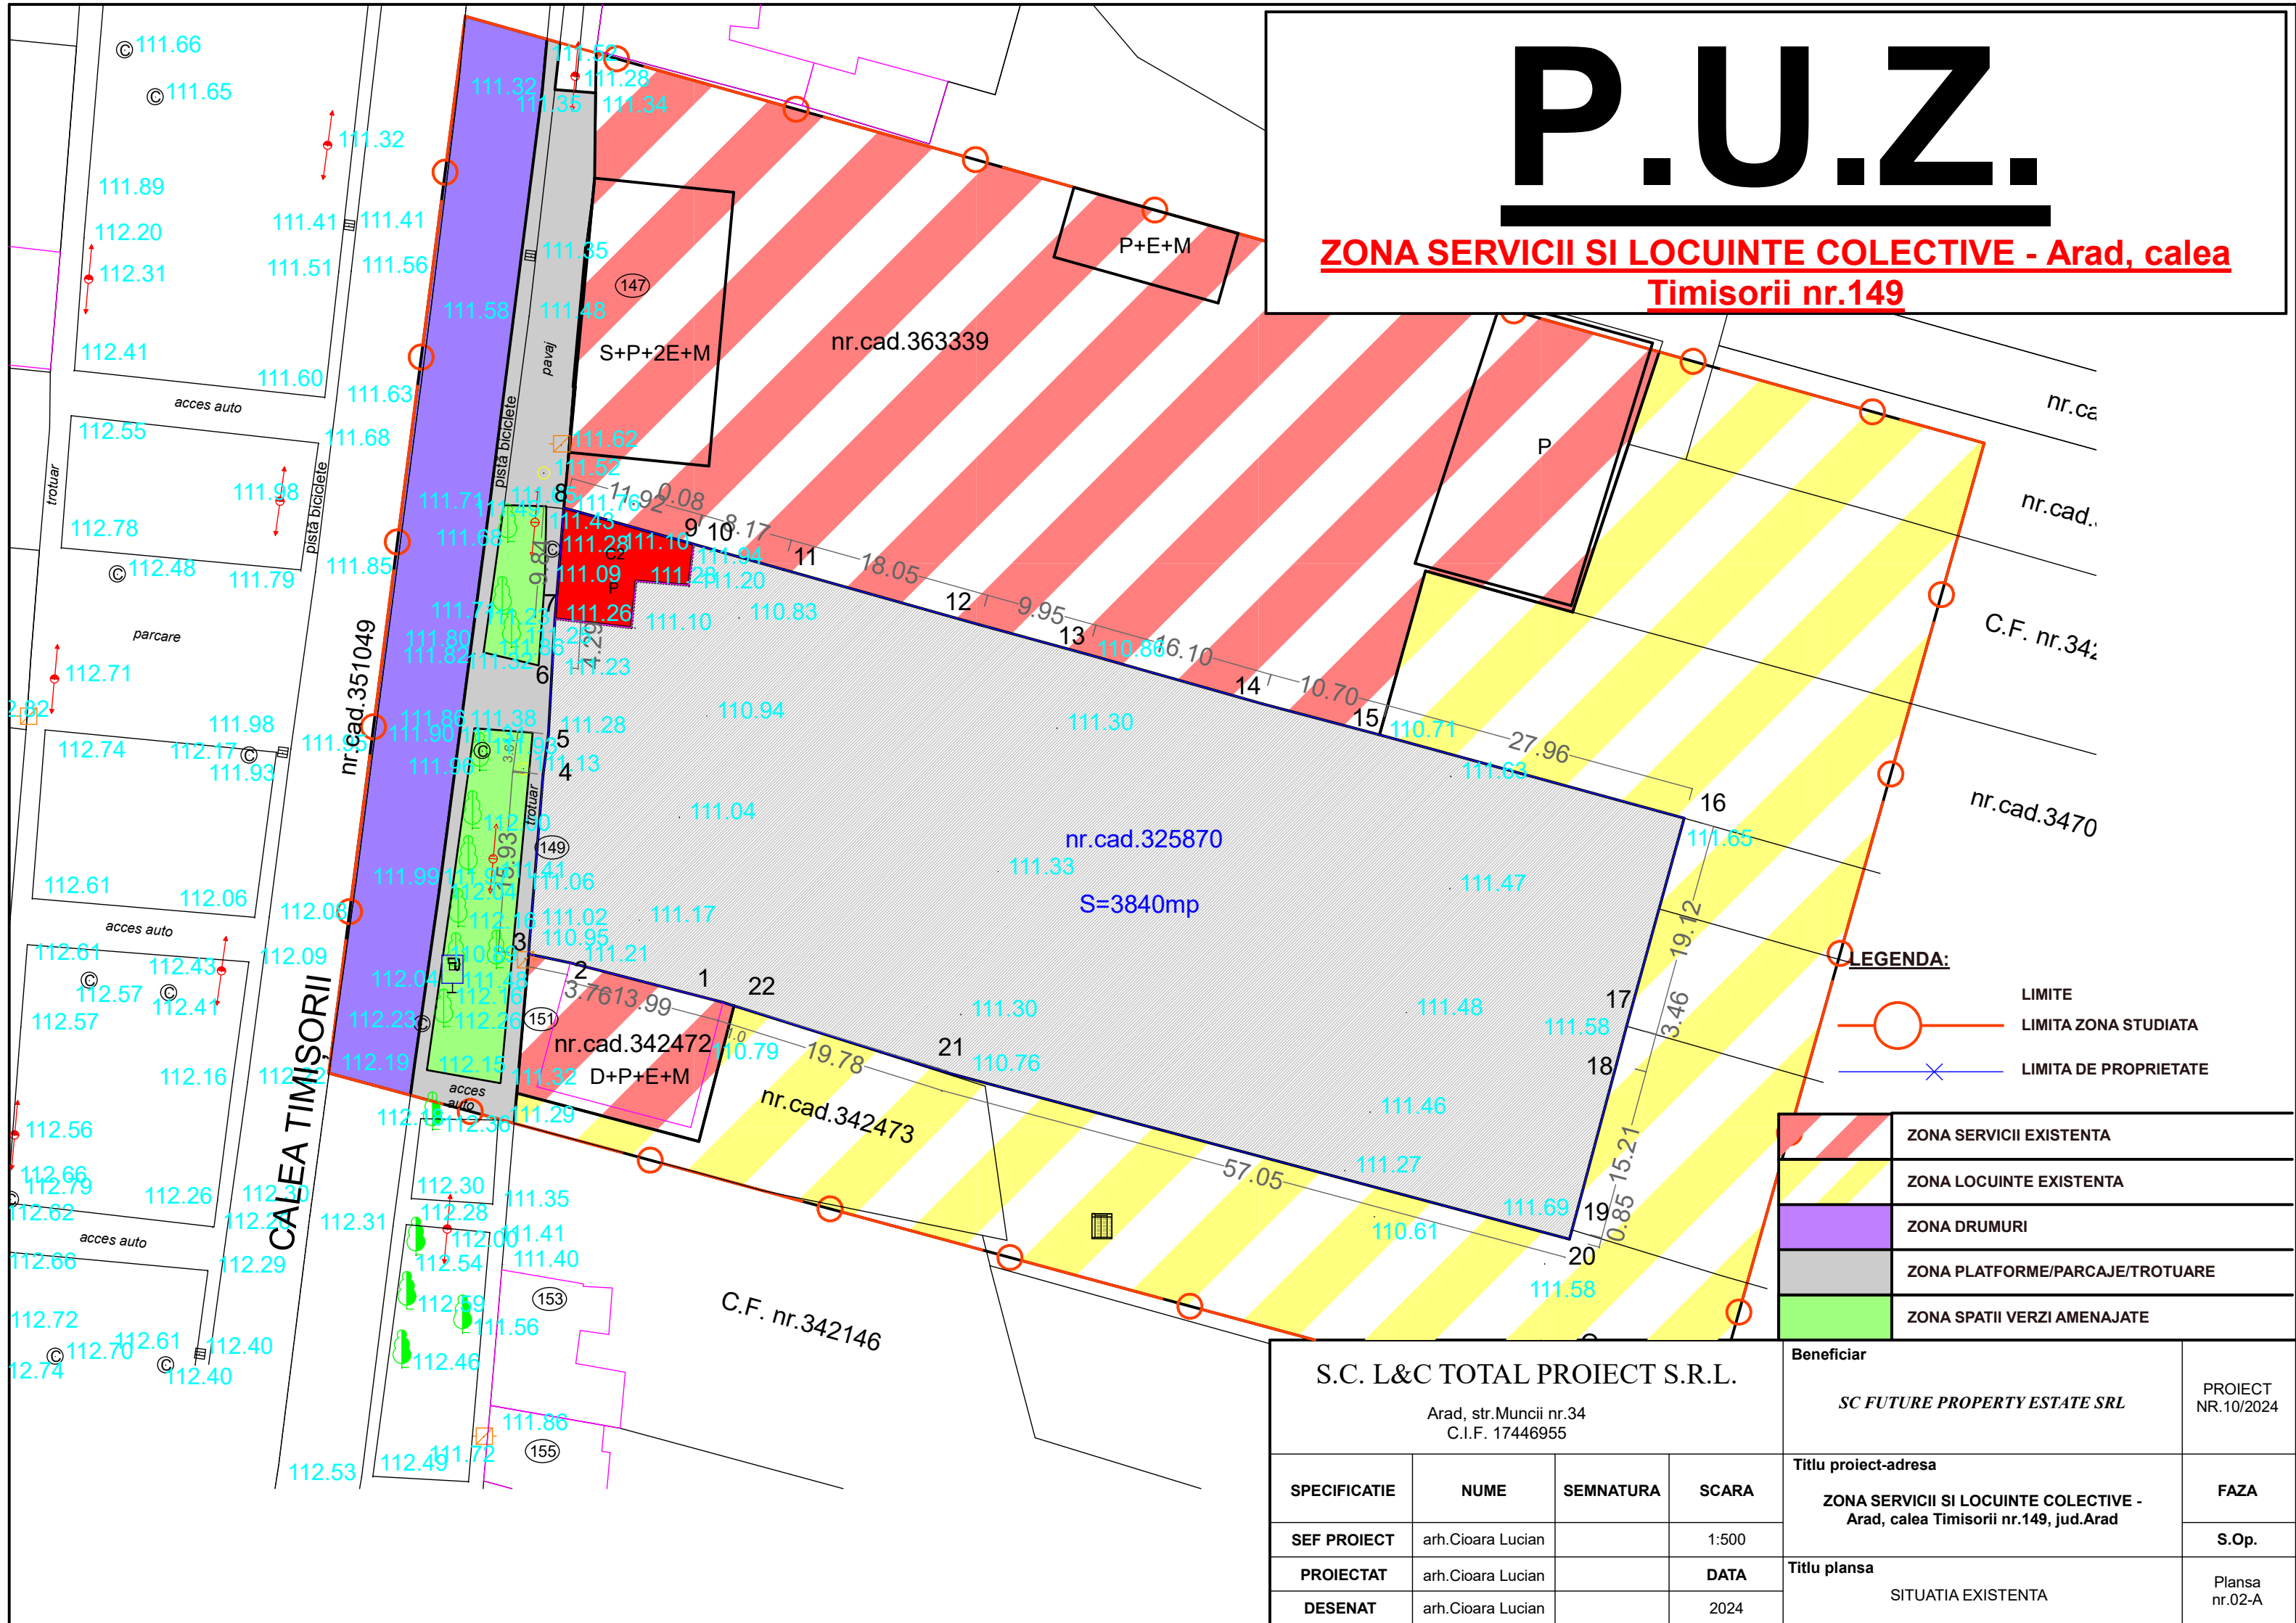

- LEGENDA:**
- LIMITE
 - LIMITA ZONA STUDIATA
 - LIMITA DE PROPRIETATE

	ZONA SERVICII EXISTENTA
	ZONA LOCUINTE EXISTENTA
	ZONA DRUMURI
	ZONA PLATFORME/PARCAJE/TROTUARE
	ZONA SPATII VERZI AMENAJATE

S.C. L&C TOTAL PROIECT S.R.L.				Beneficiar	PROIECT NR.10/2024
Arad, str.Muncii nr.34 C.I.F. 17446955				<i>SC FUTURE PROPERTY ESTATE SRL</i>	
SPECIFICATIE	NUME	SEMNATURA	SCARA	Titlu proiect-adresa	FAZA
SEF PROIECT	arh.Cioara Lucian		1:500	ZONA SERVICII SI LOCUINTE COLECTIVE - Arad, calea Timisorii nr.149, jud.Arad	S.Op.
PROIECTAT	arh.Cioara Lucian		DATA		Titlu plansa
DESENAT	arh.Cioara Lucian		2024		SITUATIA EXISTENTA