



Parcel (zona_studiu)

No. Pnt.	Outline points coord.		Lengths sides L(i,i+1)
	X [m]	Y [m]	
1	530072.965	214787.124	55.00
2	530072.909	214732.124	20.03
3	530052.876	214732.165	20.00
4	530032.878	214732.207	55.01
5	530032.950	214787.212	20.00
6	530052.948	214787.168	20.02

A(zona_studiu)=2201.381mp P=190.05m

PLAN URBANISTIC ZONAL LOCUINTE INDIVIDUALE CU AMENAJARILE AFERENTE Intravilan, str. Agricultorilor, nr. 16-18, jud. Arad

1 SITUATIA EXISTENTA

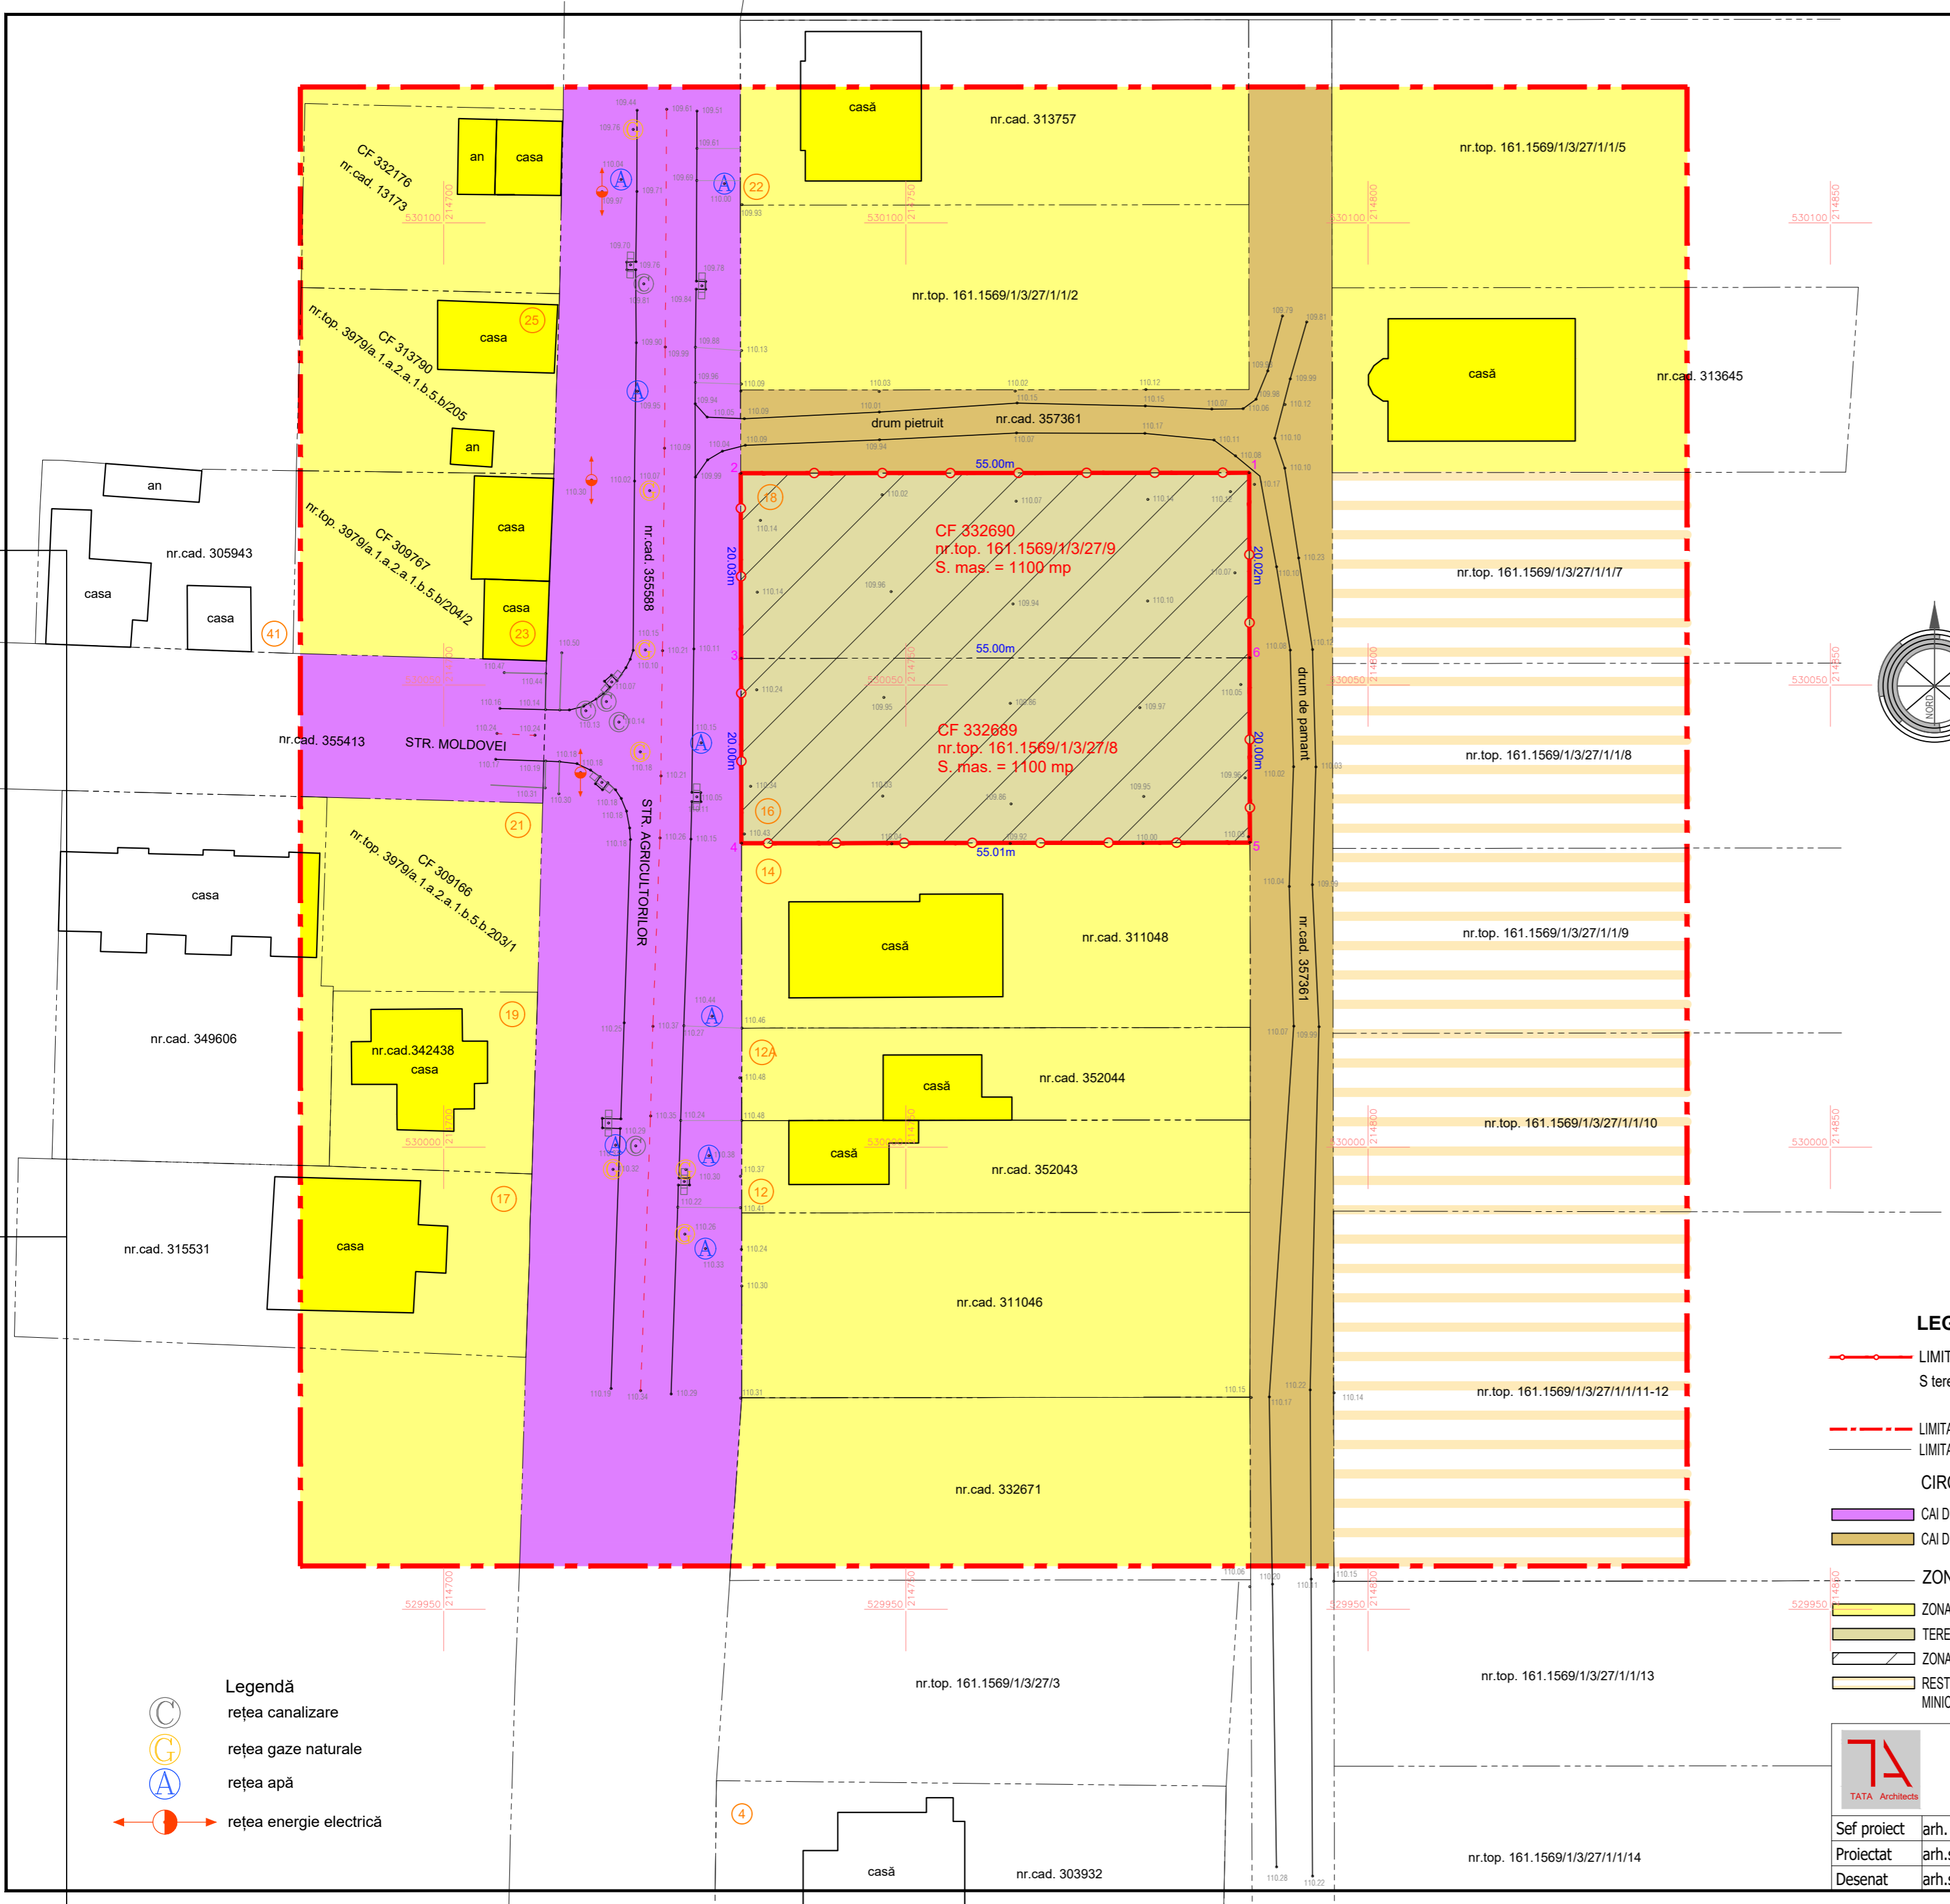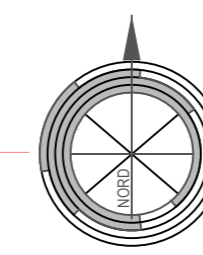

LEGENDA

- LIMITA INCINTA REGLEMENTATA
S teren = 2.200 mp, conform CF nr. 332689 Arad _____ 1.100 mp, teren proprietate HERMAN NARCIS-LIVIU si HERMAN LUCIA
CF nr. 332690 Arad _____ 1.100 mp, teren proprietate MILOVAN LAVINIA si BERARDINO PIETRO
- LIMITA ZONA STUDIATA S = 24.000 mp
- LIMITA PARCELE EXISTENTE
- CIRCULATII**
- CAI DE COMUNICATIE RUTIERA - CAROSABILE, inclusiv trotuare si spatii verzi de aliniament: Str. Moldovei, str. Agricultorilor - EXISTENT
- CAI DE COMUNICATIE RUTIERA - drum de pamant: CF nr. 357361 Arad - EXISTENT
- ZONIFICARE FUNCTIONALA**
- ZONA DE LOCUINTE - EXISTENT
- TEREN ARABIL - EXISTENT
- ZONA CU INTERDICTIE DE CONSTRUIRE PANA LA ELABORARE PUZ
- RESTRUCURAREA ZONELOR FUNCTIONALE EXISTENTE in Zone pentru locuinte colective mici conform ACTUALIZARE PLAN URBANISTIC GENERAL MUNICIPIUL ARAD, plansa 203 - PUG - 3.4 - U - Zone de regenerare si restructurare urbana. Zone de urbanizare, in curs de elaborare - ETAPA 5

Legendă

- rețea canalizare
- rețea gaze naturale
- rețea apă
- rețea energie electrică

	TATA ARCHITECTS s.r.l. mun. Arad, str. Tudor Vladimirescu, nr. 15/A, cod postal 310010, jud. Arad, Nr. Reg. Com. 302/1109/2017, CUI 37762537 tel. 0749.111.572, tel. 0728.365.027, e-mail: danieltaursachi@gmail.com	BENEFICIAR: MILOVAN LAVINIA SI BERARDINO PIETRO HERMAN NARCIS LIVIU SI HERMAN LUCIA	Pr. nr.: 111/2023
	DENUMIRE PROIECT: PUZ SI RLU "LOCUINTE INDIVIDUALE CU AMENAJARILE AFERENTE"	ADRESA: intravilan, Arad, str. Agricultorilor, nr. 16-18, CF nr. 332689 Arad, CF nr. 332690 Arad	Scara: 1:500
Sef proiect arh. Tuțu Andreea	Proiectat arh.stag. Holomei Oana	Desenat arh.stag. Holomei Oana	DENUMIRE PLANSĂ: SITUATIA EXISTENTA