


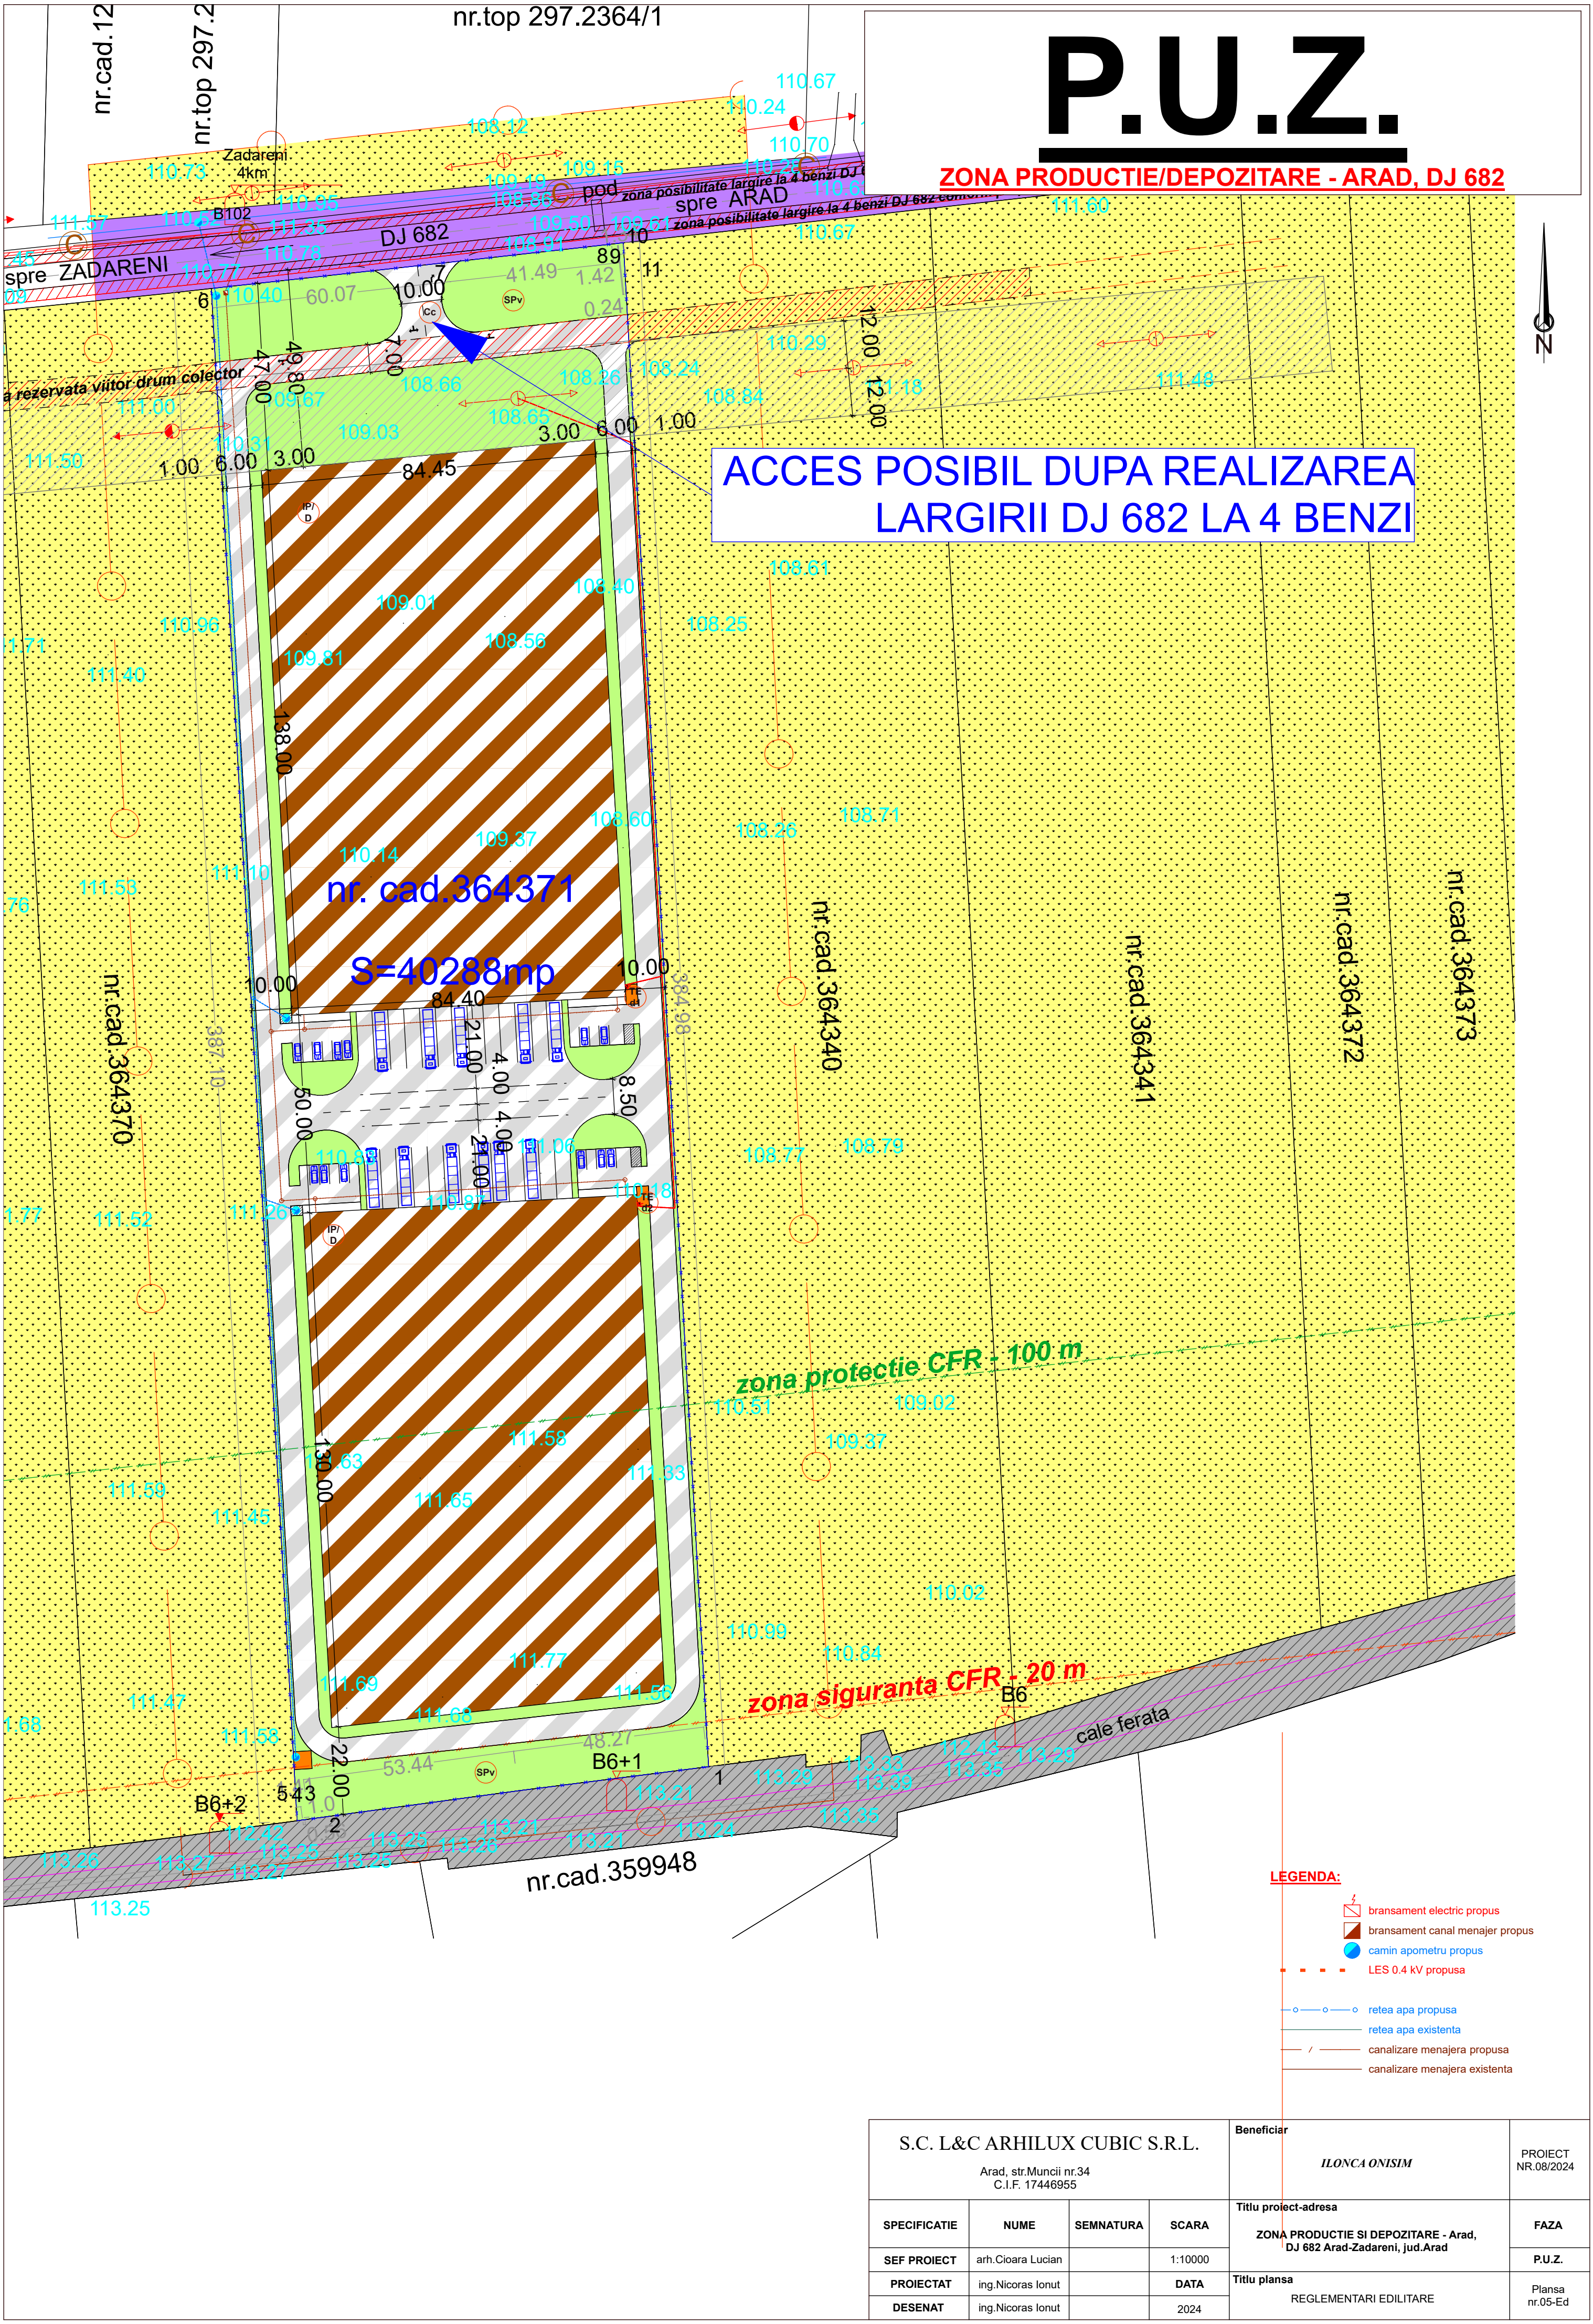

P.U.Z.

ZONA PRODUCTIE/DEPOZITARE - ARAD, DJ 682

ACCES POSIBIL DUPA REALIZAREA
LARGIRII DJ 682 LA 4 BENZI

nr. cad. 364371

S=40288mp

zona protectie CFR + 100 m

zona siguranta CFR + 20 m

cale ferata

LEGENDA:

- bransament electric propus
- bransament canal menajer propus
- camin apometru propus
- LES 0.4 kV propusa
- retea apa propusa
- retea apa existenta
- canalizare menajera propusa
- canalizare menajera existenta

S.C. L&C ARHILUX CUBIC S.R.L. Arad, str.Muncii nr.34 C.I.F. 17446955				Beneficiar ILONCA ONISIM	PROIECT NR.08/2024
SPECIFICATIE	NUME	SEMNATURA	SCARA	Titlu proiect-adresa ZONA PRODUCTIE SI DEPOZITARE - Arad, DJ 682 Arad-Zadareni, jud.Arad	FAZA P.U.Z.
SEF PROIECT	arh.Cioara Lucian		1:10000	Titlu plansa REGLEMENTARI EDILITARE	Plansa nr.05-Ed
PROIECTAT	ing.Nicoras Ionut		DATA		
DESENAT	ing.Nicoras Ionut		2024		