


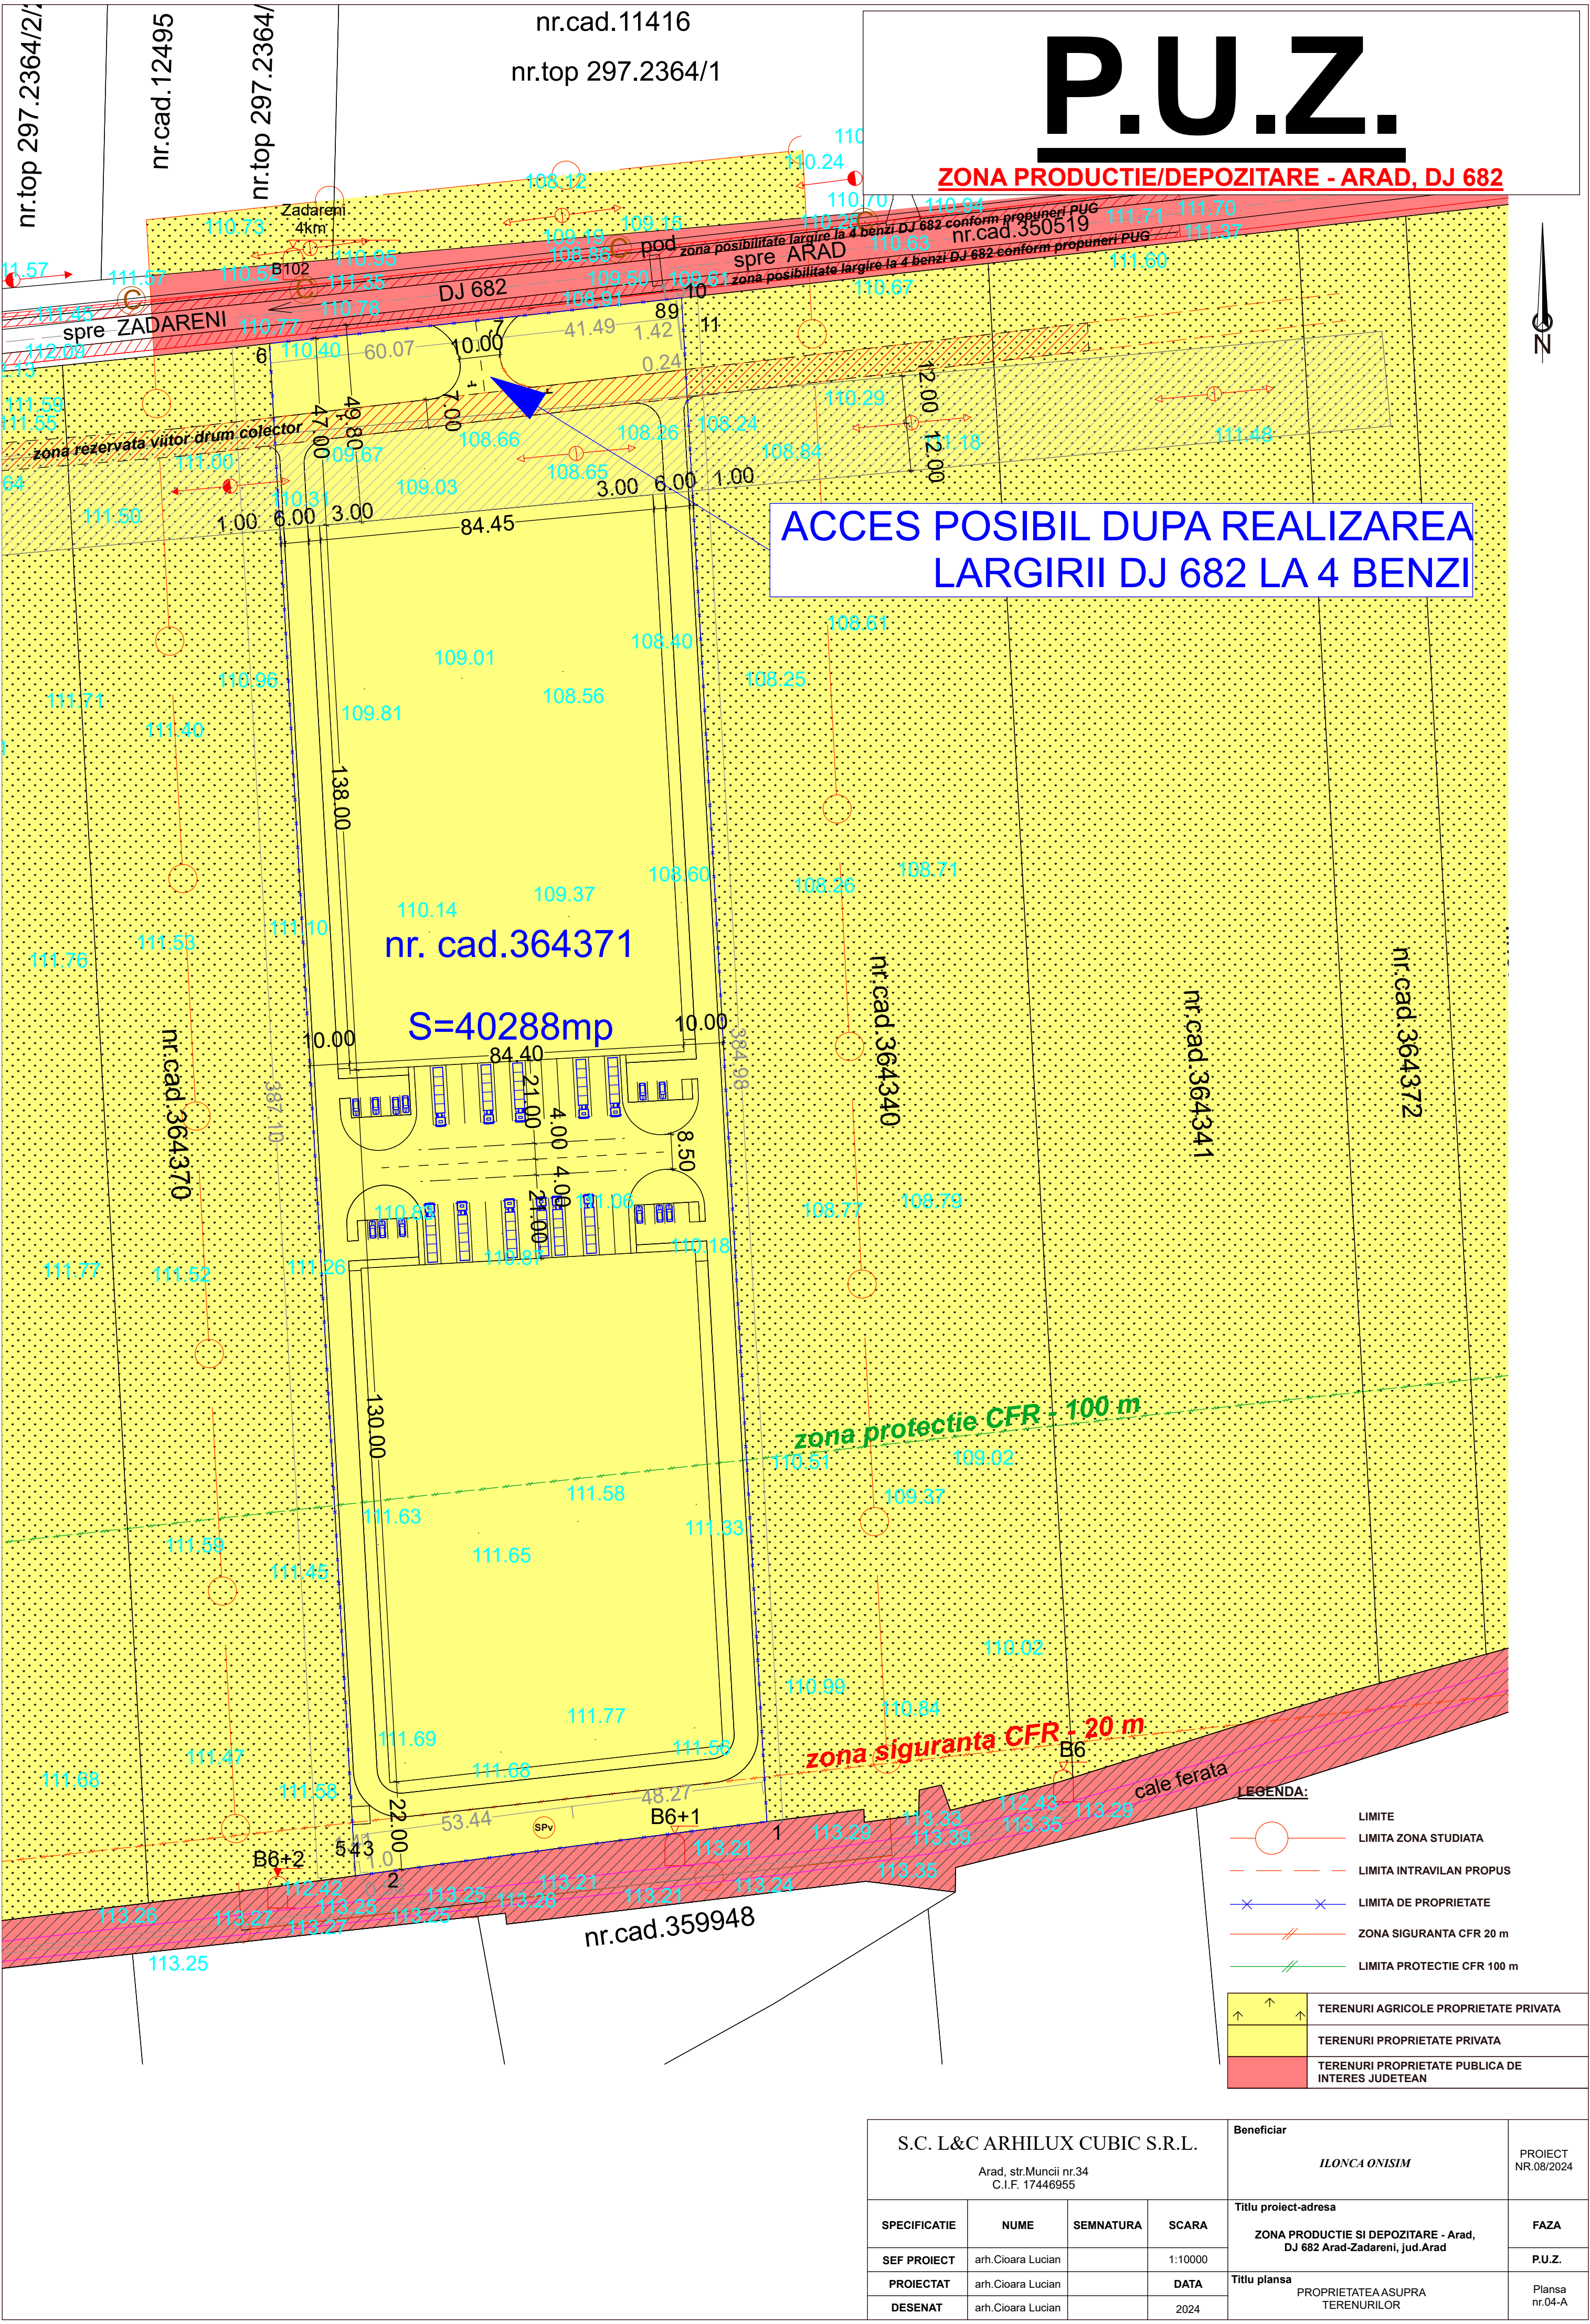

nr.cad.11416
nr.top 297.2364/1

P.U.Z.

ZONA PRODUCTIE/DEPOZITARE - ARAD, DJ 682

ACCES POSIBIL DUPA REALIZAREA
LARGIRII DJ 682 LA 4 BENZI

nr. cad.364371

S=40288mp

zona protectie CFR - 100 m

zona siguranta CFR - 20 m

LEGENDA:

- LIMITA
- LIMITA ZONA STUDIATA
- LIMITA INTRAVILAN PROPOS
- LIMITA DE PROPRIETATE
- ZONA SIGURANTA CFR 20 m
- LIMITA PROTECTIE CFR 100 m

↑ ↑ ↑	TERENURI AGRICOLE PROPRIETATE PRIVATA
↑ ↑ ↑	TERENURI PROPRIETATE PRIVATA
↑ ↑ ↑	TERENURI PROPRIETATE PUBLICA DE INTERES JUDETEAN

S.C. L&C ARHILUX CUBIC S.R.L. Arad, str.Muncii nr.34 C.I.F. 17446955				Beneficiar <i>ILONCA ONISIM</i>	PROIECT NR.08/2024
SPECIFICATIE	NUME	SEMNATURA	SCARA	Titlu proiect-adresa ZONA PRODUCTIE SI DEPOZITARE - Arad, DJ 682 Arad-Zadareni, jud. Arad	FAZA
SEF PROIECT	arh.Cioara Lucian		1:10000		P.U.Z.
PROIECTAT	arh.Cioara Lucian		DATA	Titlu plansa PROPRIETATEA ASUPRA TERENURILOR	Plansa nr.04-A
DESENAT	arh.Cioara Lucian		2024		