Plan Urbanstic Zonal

„Dezvoltare zonă rezidențială”

CF nr. 334920 Arad - extravilan Mun. Arad

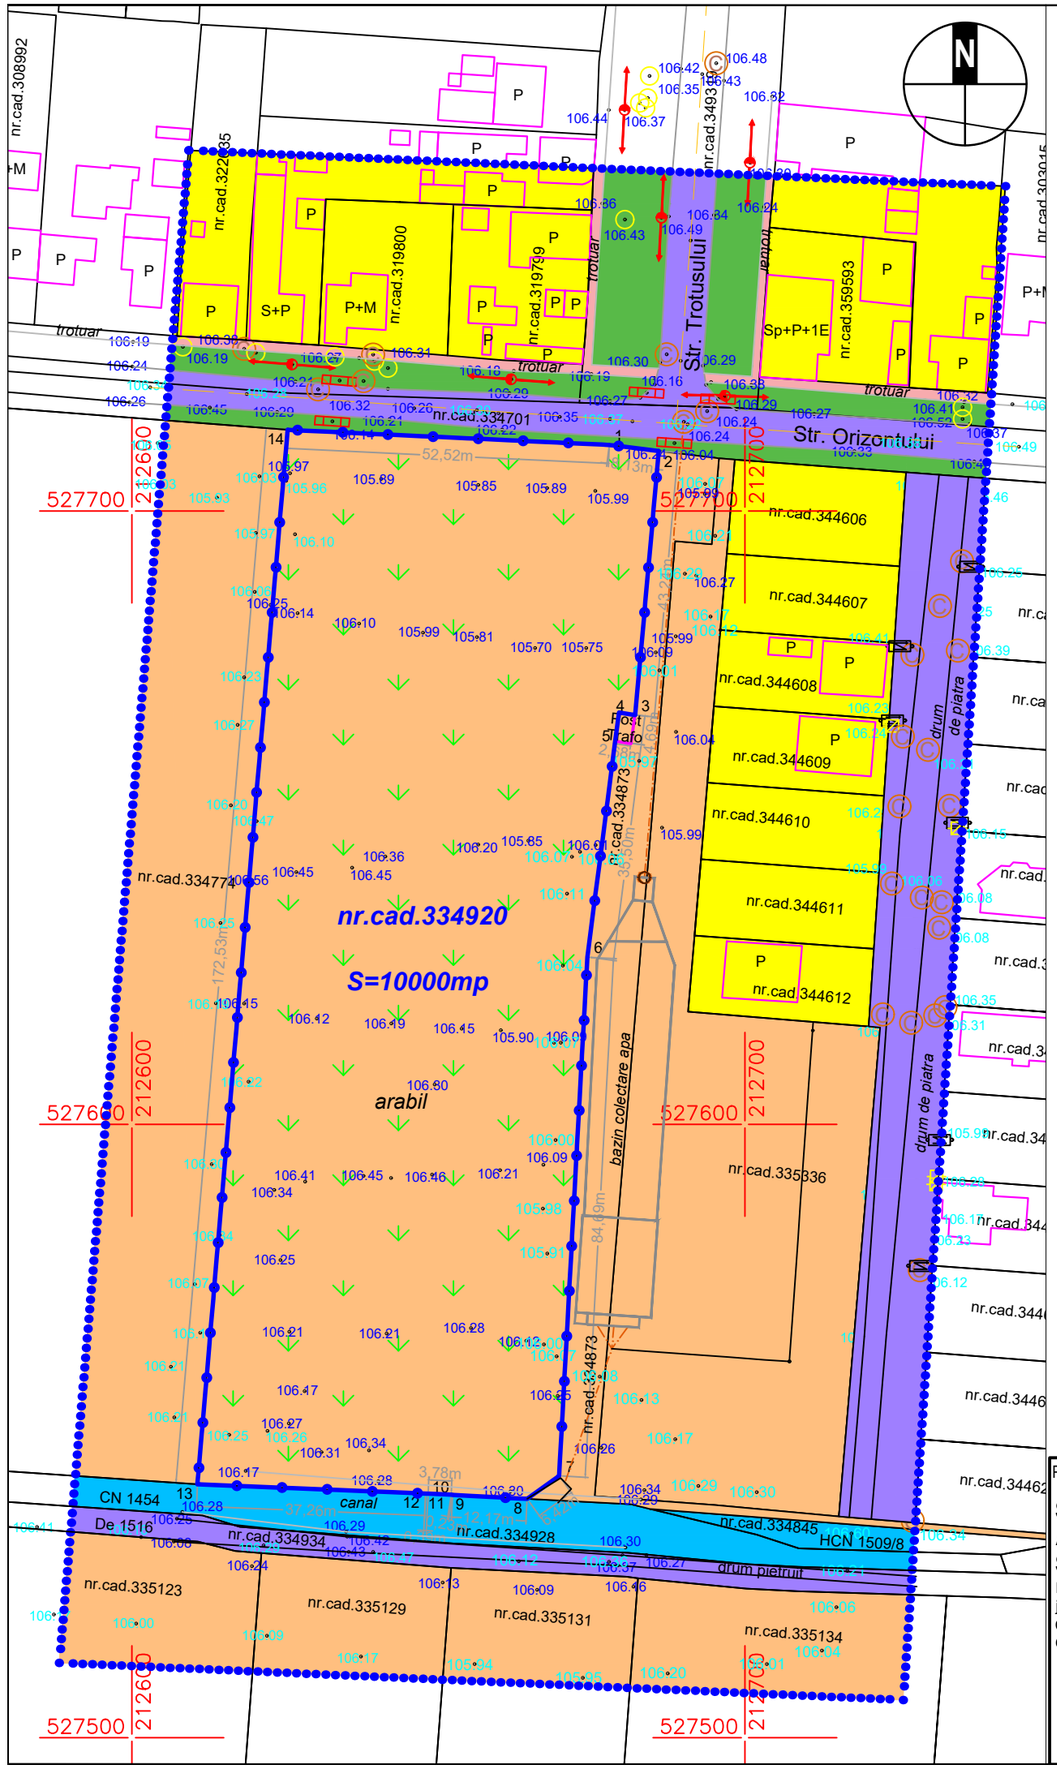

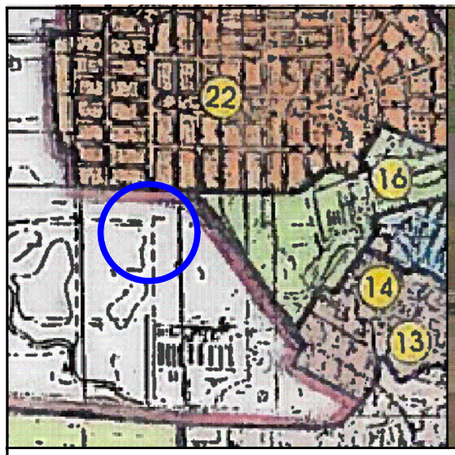

Încadrare în PUG Arad

Încadrare în zonă - satelit

LEGENDĂ

- limita incintă propuneri
- limita zonei studiate
- limite de proprietate existente imobile teren
- limite clădiri existente
- limită parte carosabilă existentă
- ax drum
- zonă locuințe - regim mic de înălțime
- teren arabil în extravilan
- canale
- zonă căi de comunicație rutieră / pietonală
- platforme, parcări auto de incintă / accese pietonale de incintă
- zonă verde de aliniament existentă / zonă verde de incintă propusă
- sens de circulație
- 105.81 cotă M.N. 75
- linie electrică aeriană joasă tensiune - 0.4 kV
- C cămin canalizare
- A cămin apă
- aerisitor gaz

Proiectant de specialitate:

SC ARHITECTONIC SRL

Mun. Arad, str. Oituz, nr. 119a, jud. Arad
CUI RO23713160;
O.R.C. J02/682/2008

Proiectant general:

SC MARCON SERVCONSTRUCT SRL

Jud. Arad, loc. Sânleani, nr. 258
CUI 35861550; e-mail: soicaremus@gmail.com

Beneficiar: CODRIN Florița

Amplasament:
CF 334920 Arad, extravilan, mun. Arad, jud. Arad

Proiect nr.: 519/2023

Specificație	Nume	Semnătura
Șef proiect	arh. Balogh Doriana	
Proiectat	arh. Balogh Doriana	
Desenat	ing. Șoica Remus	

Scara: 1:1000 fără scară

Data: 11.2023

Denumire proiect:
„Dezvoltare zonă rezidențială”

Faza: PUZ

Denumire planșă:
SITUAȚIA EXISTENTĂ și ÎNCADRAREA ÎN ZONĂ

Planșa nr.: 01